


LEGENDA	
	GUIA (A SER EXECUTADA)
	PISTA DE CAMINHADA (A SER EXECUTADA)
	PLAYGROUND/ACADEMIA (EXISTENTE)
	GRAMA (EXISTENTE)
	GRAMA ESMERALDA (A SER PLANTADA)
	ÁRVORE (EXISTENTE)
	ÁRVORE ORNAMENTAL (A SER PLANTADA)
	ÁRVORE ORNAMENTAL (A SER PLANTADA)
	QUADRA DE AREIA (A SER EXECUTADA)
	CERCA (EXISTENTE)
	CERCA (A SER EXECUTADA)
	BANCO (EXISTENTE)
	POSTE (EXISTENTE)
	POSTE DE ENERGIA (A SER EXECUTADO)
	QUIOSQUE (EXISTENTE)
	QUIOSQUE (A SER EXECUTADO)
	TORRE (EXISTENTE)
	PROJEÇÃO CABO MULTIPLEX EXISTENTE
	PROJEÇÃO CABO MULTIPLEX A SER EXECUTADO

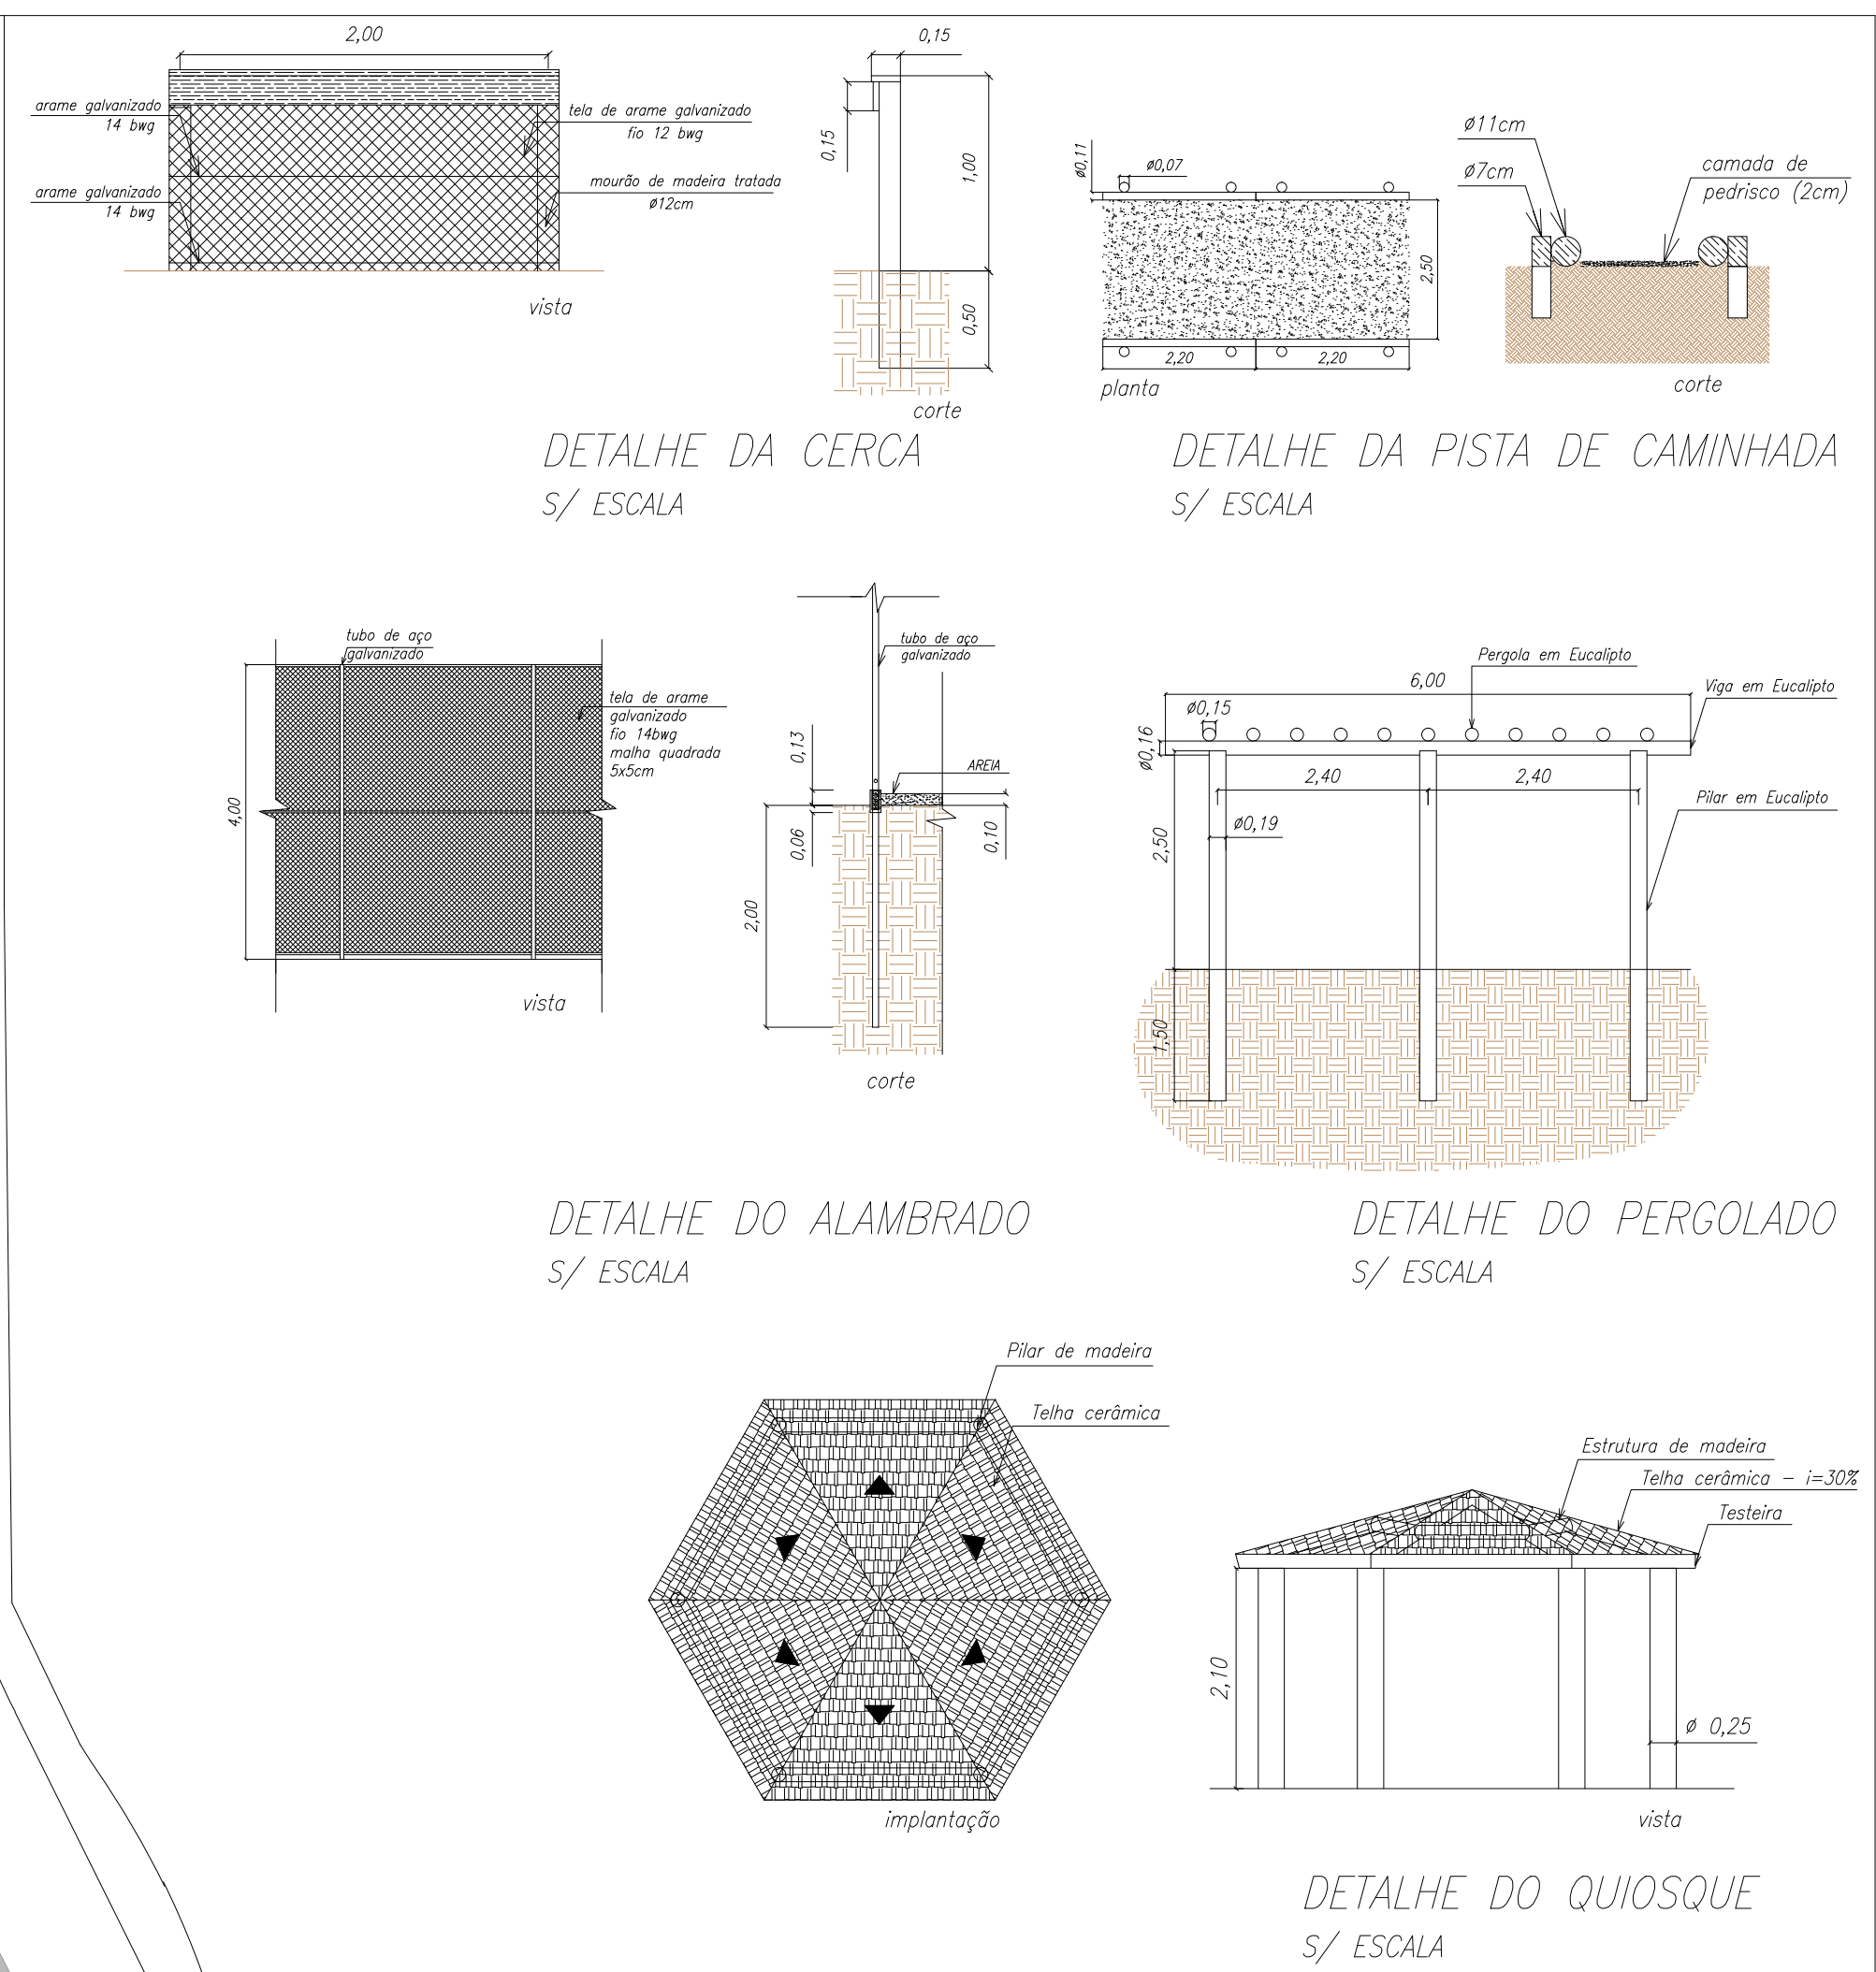

PROJETO URBANÍSTICO		FOLHA ÚNICA
PREFEITURA MUNICIPAL DE SANTA GERTRUDES		
OBRA : REVITALIZAÇÃO DO LAGO NO PARQUE DOS JEQUITIBÁS III		
LOCAL : AVENIDA PREF. CEL. LIBERTÁRIO PALUMBO - JEQUITIBÁS III		
PROPRIETÁRIO : PREFEITURA MUNICIPAL DE SANTA GERTRUDES		
DETALHADOS : IMPLANTAÇÃO / DETALHES CONSTRUTIVOS		
ESCALAS - INDICADAS		
PLANTA DE SITUAÇÃO S/ESCALA		
ROGERIO PASCON Prefeito Municipal		
Responsável Técnico: ROSA MARIA RODRIGUES Engenheira Civil CREA/SP: 0600802469/D ART N° 28027230172450488		
SANTA GERTRUDES, 09/10/2017		