

TABELA DE PORTAS				
ITEM	TIPO	MATERIAL	DIMENSÃO	QUANTIDADE
P1	1 FOLHA DE ABIR	FERRO	0,80x2,10	07
P2	1 FOLHA DE ABIR COM ALÇA	FERRO	0,80x2,10	01
P3	1 FOLHA DE ABIR PARA BOX	FERRO	0,60x1,80	11
P4	2 FOLHAS DE ABIR	FERRO/TELA	3,00x2,00	02

TABELA DE CAIXILHOS				
ITEM	TIPO	MATERIAL	DIMENSÃO	QUANTIDADE
C1	BASCULANTE E GRAU	FERRO/VIDRO	1,00x0,60/2,40	01
C2	BASCULANTE E GRAU	FERRO/VIDRO	1,50x0,60/2,10	03
C3	BASCULANTE E GRAU	FERRO/VIDRO	2,50x0,60/2,10	10

**LEGENDA**

ALVENARIA PROPOSTA

PISO EM CONCRETO

GRAMA BERMUDA

ALAMBRADO EXTERNO

**COMBATE A INCÊNDIO**

EXTINTOR DE PÓ QUÍMICO SECO ABC - 8KG

EXTINTOR DE ÁGUA PRESSURIZADA (2-4)

PONTO DE ILUMINAÇÃO DE EMERGÊNCIA DE ACIONAMENTO AUTÔNOMO

QUADRO DE ÁREAS	
AMBIENTES	ÁREA (M²)
VESTIÁRIO A	49,00
VESTIÁRIO B	49,00
DEPÓSITO	7,25
VESTIÁRIO JUIZES	12,24
WC MASCULINO	14,90
WC FEMININO	14,90
WC P.E.D.	3,20
CIRCULAÇÃO	4,25
VARANDA 1	42,80
VARANDA 2	3,24
TOTAL ÁREA ÚTIL	200,78
ÁREA A CONSTRUIR	222,87
BANCO DE RESERVA 1	10,25
BANCO DE RESERVA 2	10,25
CAMPO DE FUTEBOL	7404,56


**LEGENDA**

INDICAÇÃO DE ACABAMENTOS


PISO — 1 — 2 — 3 — 4 — FORRO

RODAPE — PAREDE


- PISO**
- 1 - PISO CERÂMICO 45X45cm
- RODAPE**
- 1 - CERÂMICO
- PAREDE**
- 1 - REVESTIMENTO CERÂMICO 45X30cm ATÉ O TETO
- 2 - REBOCO COM PINTURA LÁTEX ACRILICO ATÉ O TETO
- FORRO**
- 1 - LAJE COM REBOCO E PINTURA LÁTEX ACRILICO

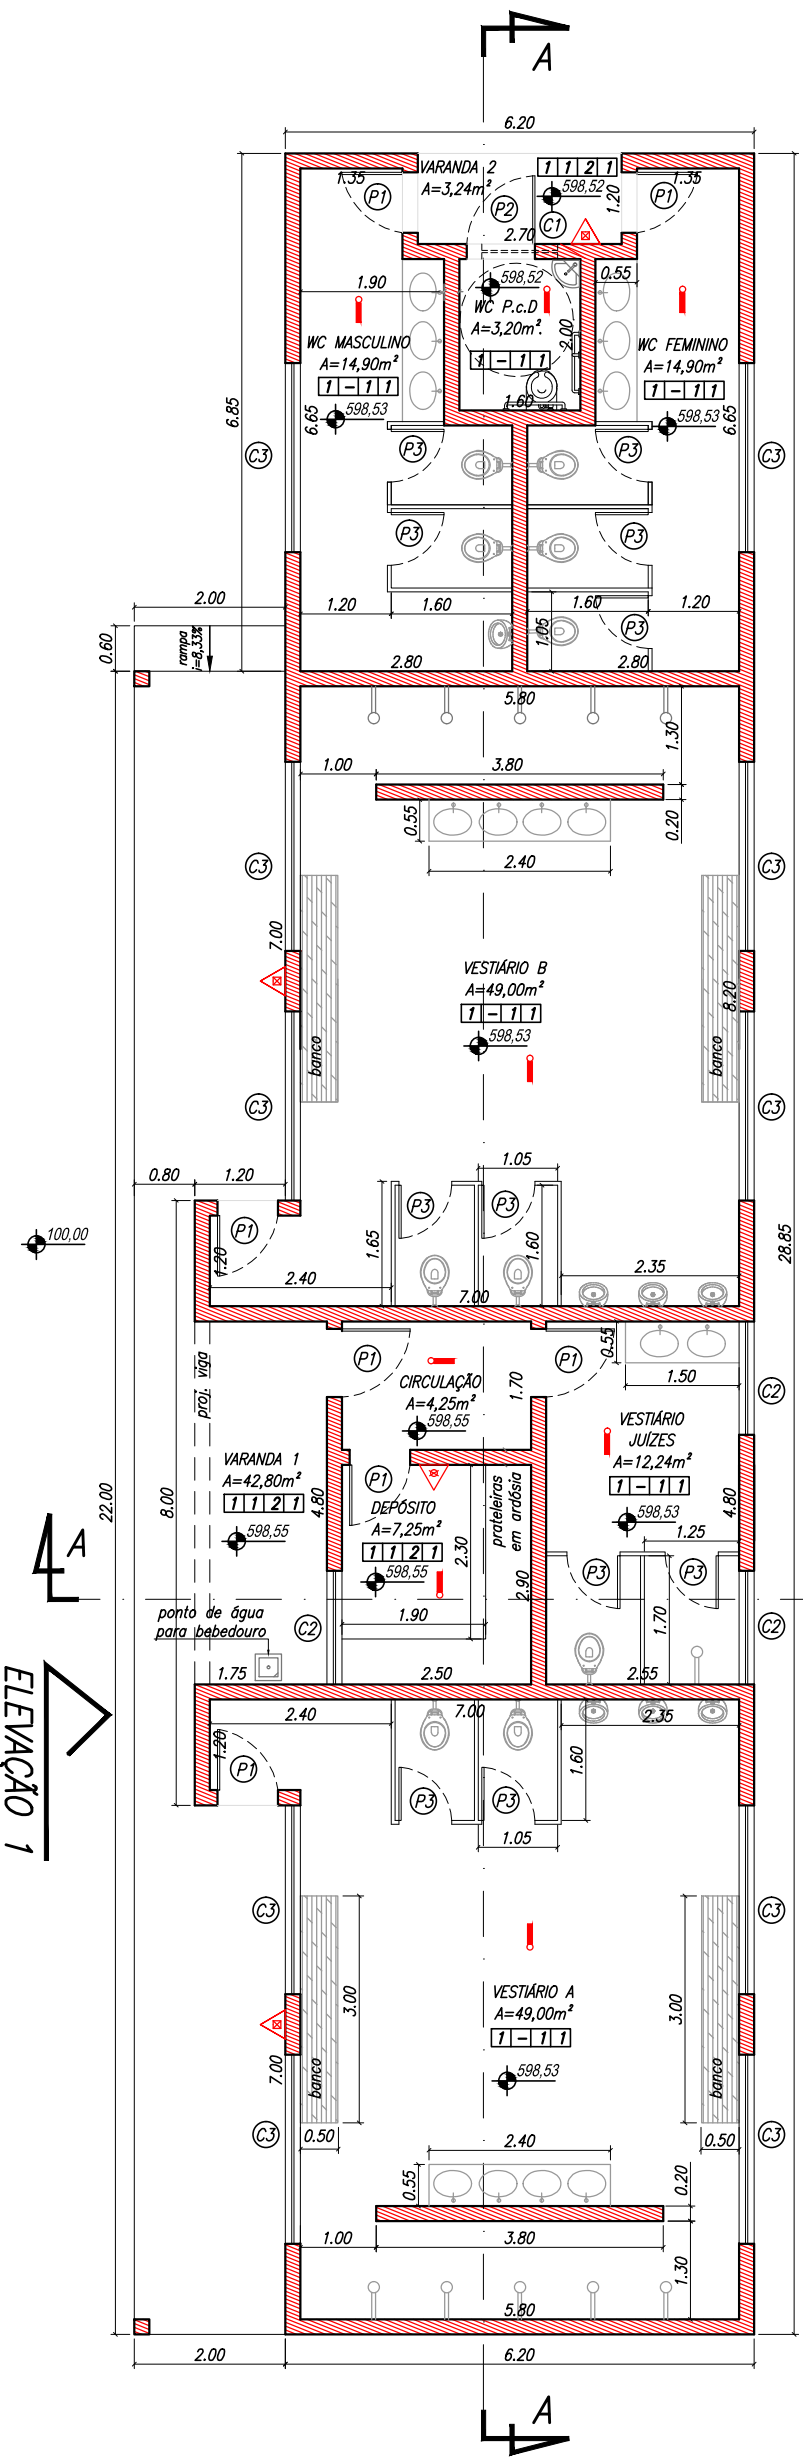

PLANTA DO VESTIÁRIO  
ESC. 1:100

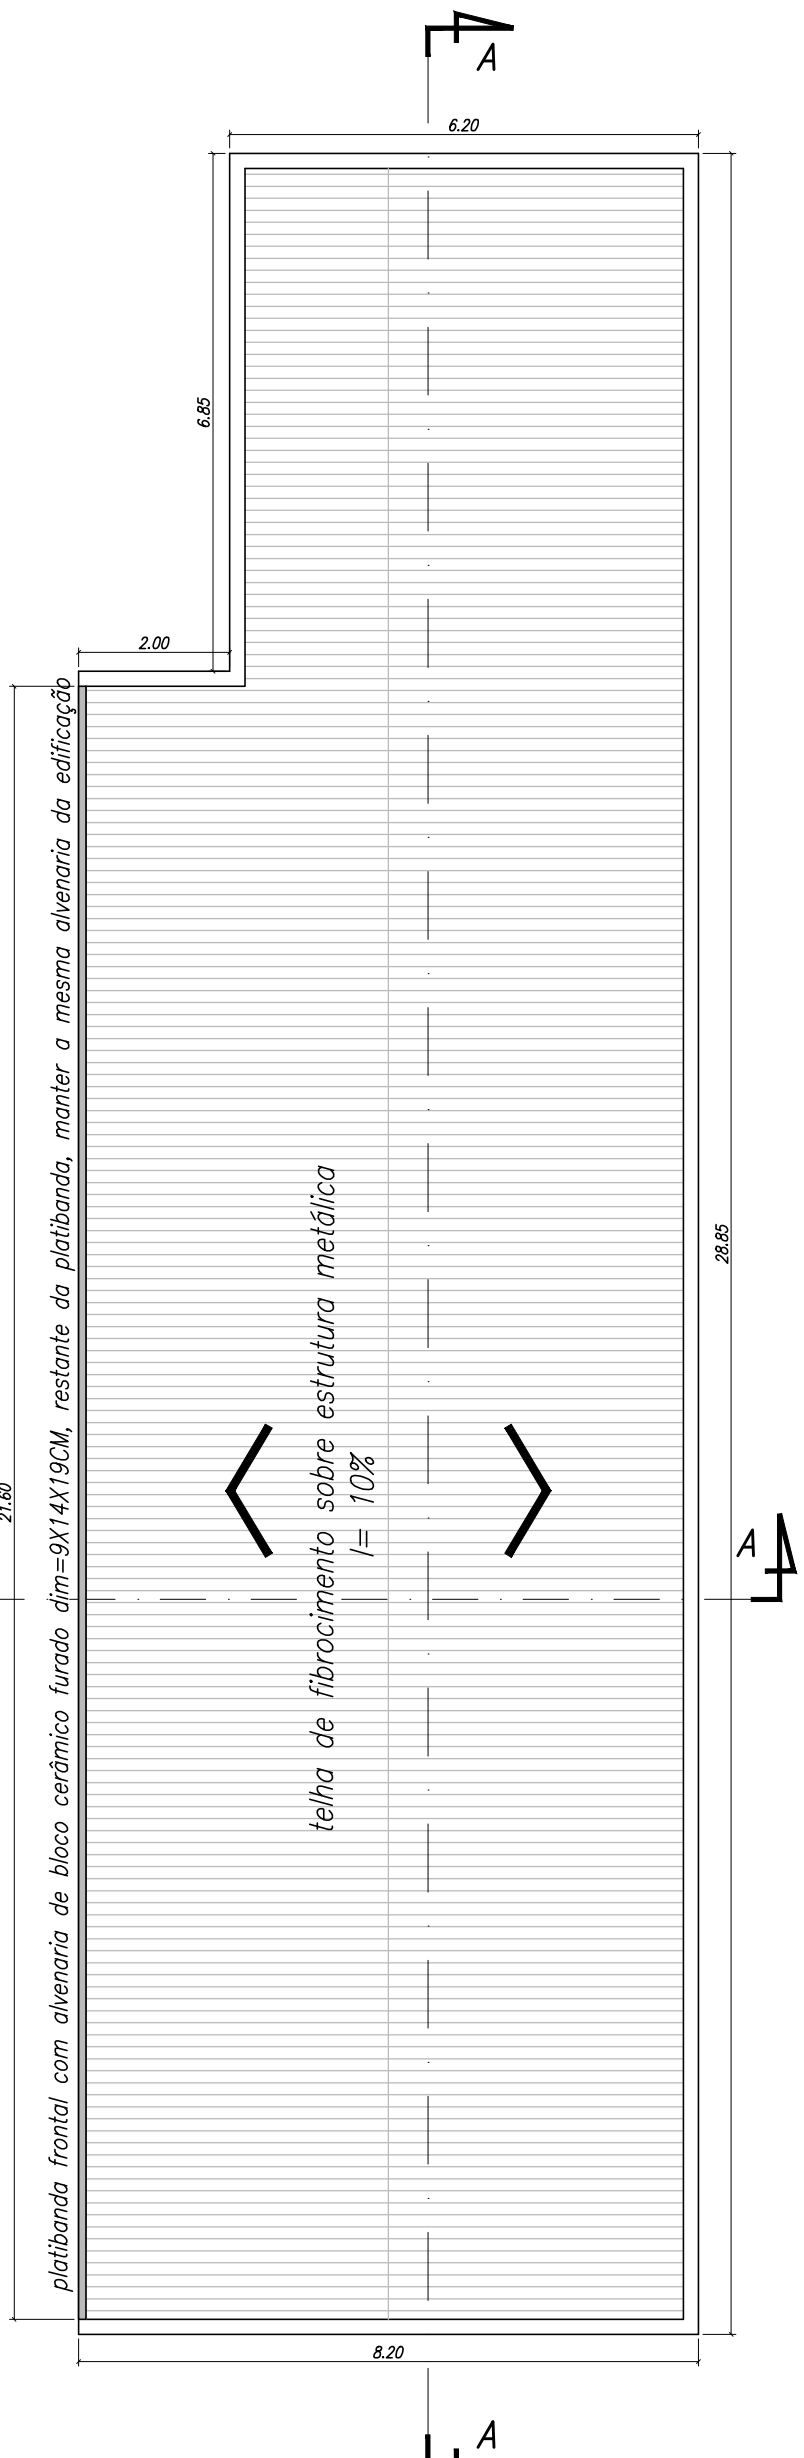

PLANTA DE COBERTURA  
ESC. 1:100

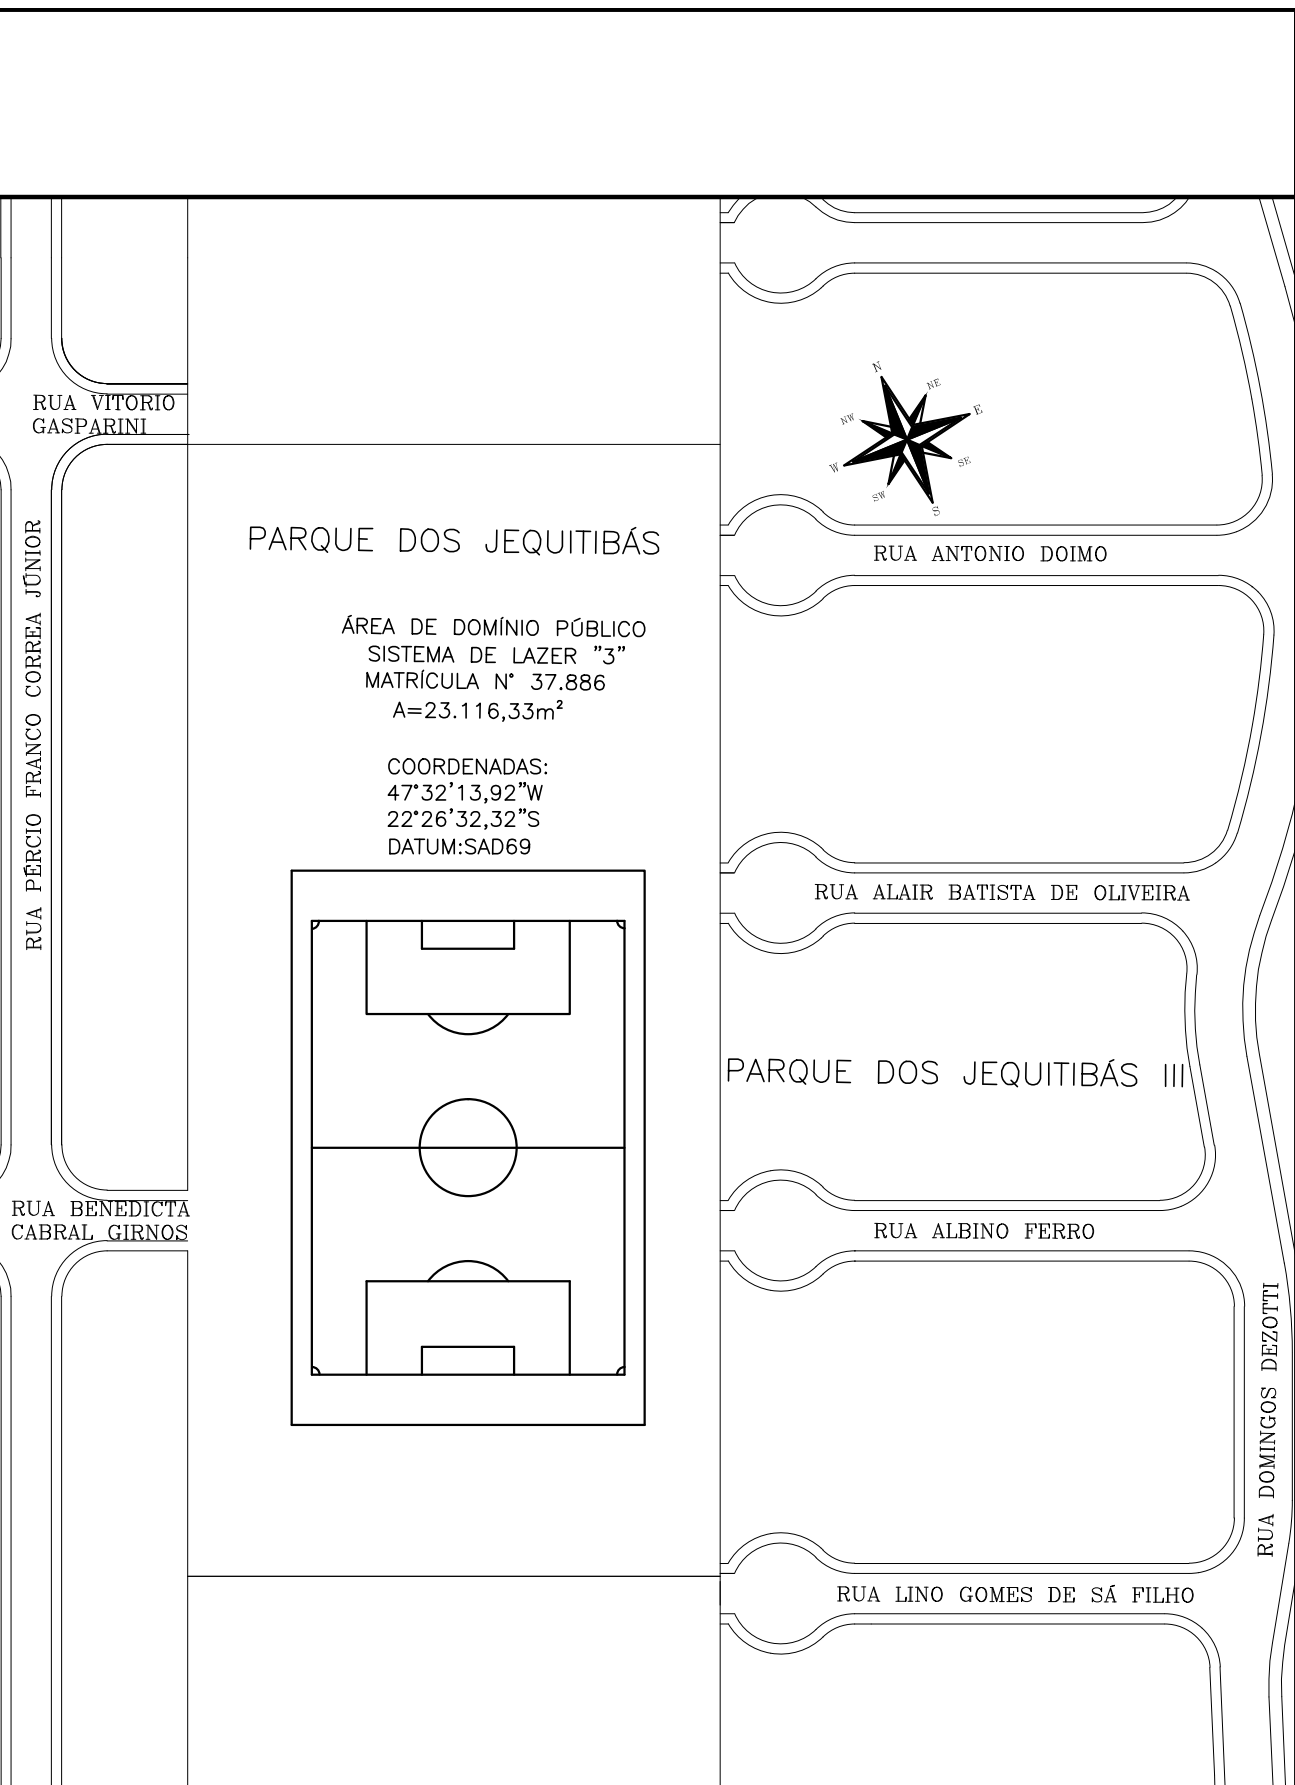

LOCALIZAÇÃO  
SEM ESCALA

REVISÃO	DETALHADOS	DATA	VISTO
02	CORREÇÕES EXIGIDAS PELA CAIXA ECONÔMICA FEDERAL	25/01/18	
01	ALTERAÇÕES DO PROJETO	14/11/17	
00	INICIAL	01/11/17	



ORIENTADO:



OBRA :  
CAMPO DE FUTEBOL - SISTEMA DE LAZER 3 - PARQUE DOS JEQUITIBÁS III

CLIENTE :  
PREFEITURA MUNICIPAL DE SANTA GERTRUDES

DETALHADOS :  
IMPLANTAÇÃO  
LOCALIZAÇÃO  
OCUPAÇÃO NO TERRENO

PROJ. TÉCNICO: ARGAINO	DATA: 25/01/2018	PROJETO: <b>ARQUITETURA</b>
ESCALAS: INDICADAS	REVISÃO: 02	FOLHA: <b>01</b>
DESENHISTA: AMANDA RIBEIRO	ARQUIVO: 052-D-1641-10-001	<b>05</b>

ESTE PROJETO É PROPRIEDADE INTELECTUAL DE SEUS AUTORES, PODENDO SER UTILIZADO SOMENTE DE ACORDO COM OS LIMITES CONTRATUAIS. PORTANTO É VETADA SUA UTILIZAÇÃO EM PARTE OU NO TODO SEM EXPRESSA AUTORIZAÇÃO DOS MESMOS.