




CORTE AA
ESC. 1:100

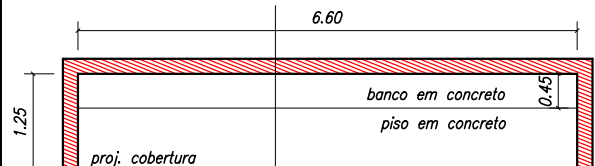


PLANTA
ESC. 1:100

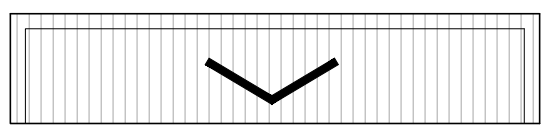

PLANTA DE COBERTURA
ESC. 1:100

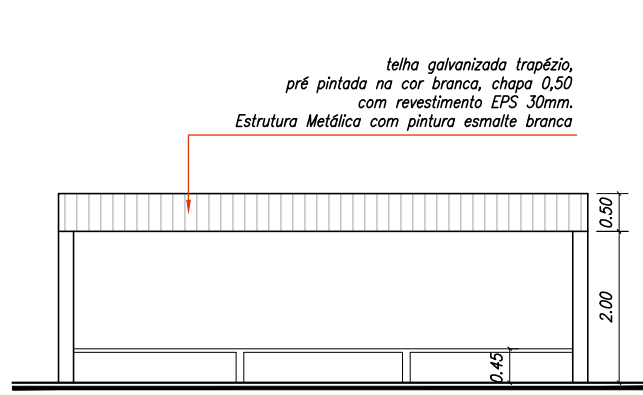


ELEVAÇÃO FRONTAL
ESC. 1:100

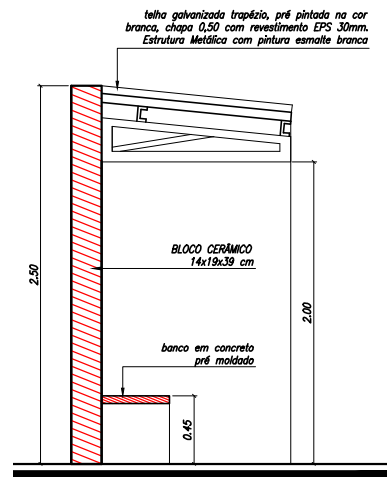


DETALHE
ESC. 1:50


DETALHE PARA O BANCO DE RESERVA
ESC. INDICADAS

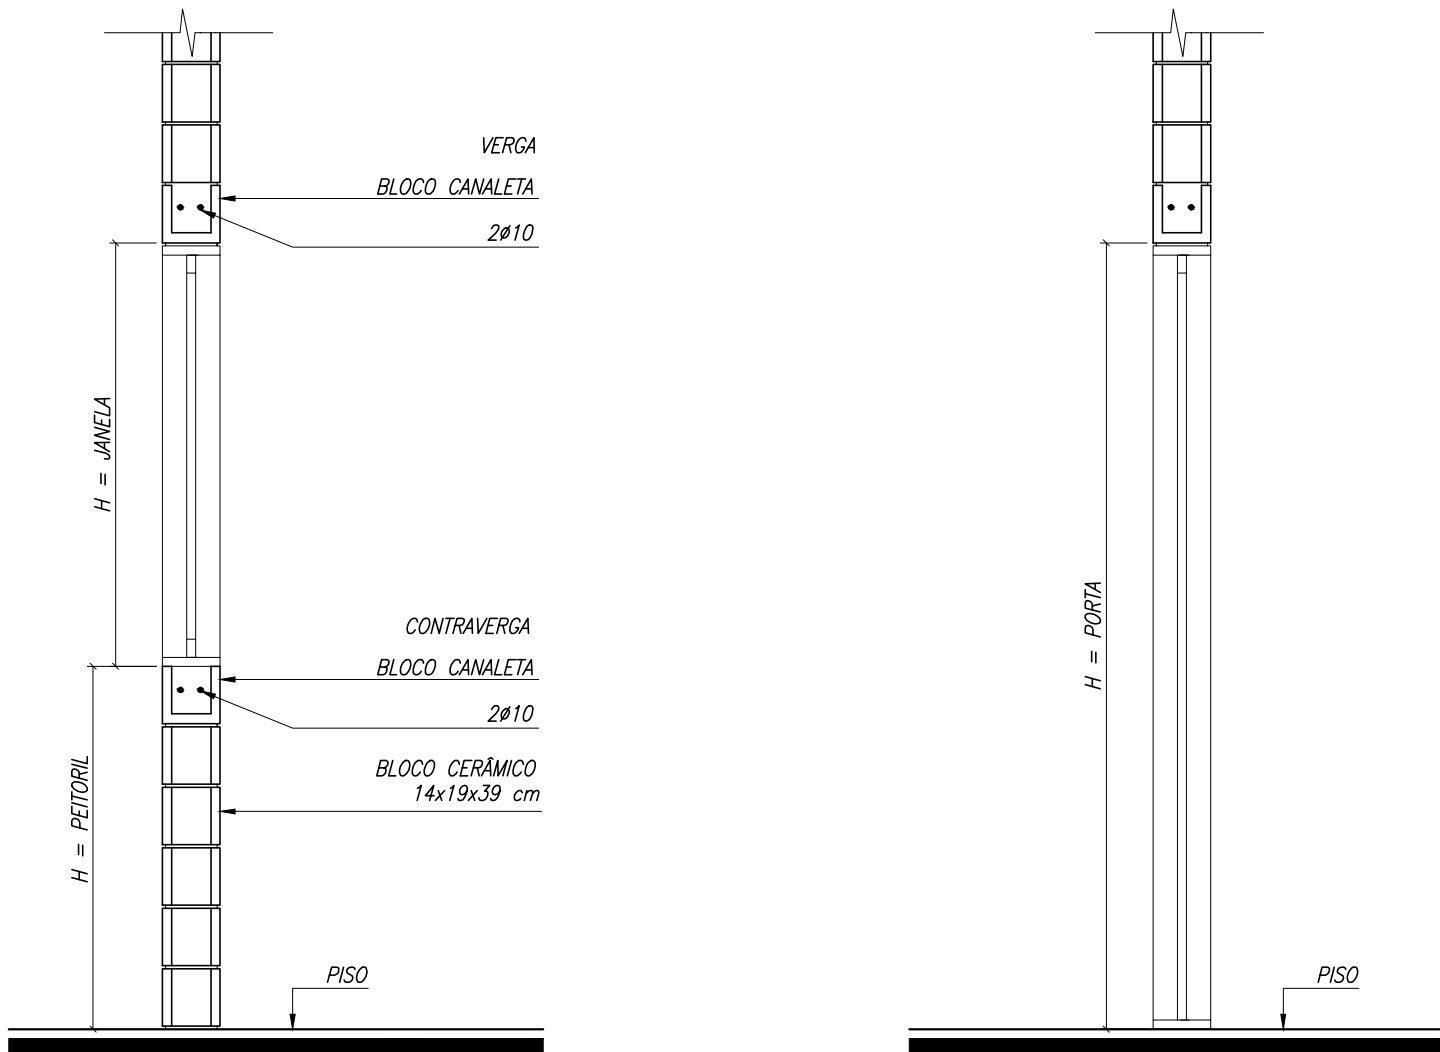


DETALHE DA VERGA E CONTRAVERGA
ESC. 1:25

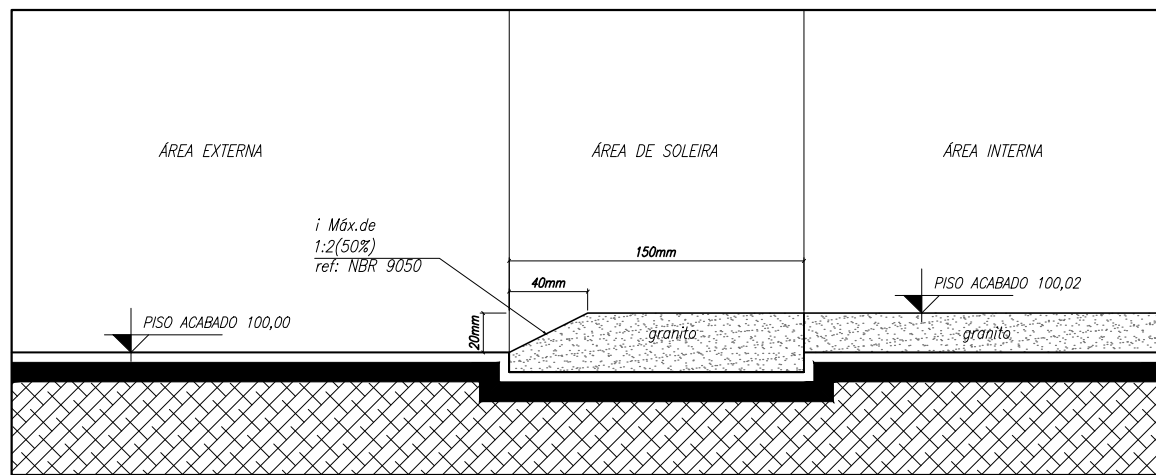


DETALHE DO RODAPÉ PARA O SANITÁRIO PcD
SEM ESCALA

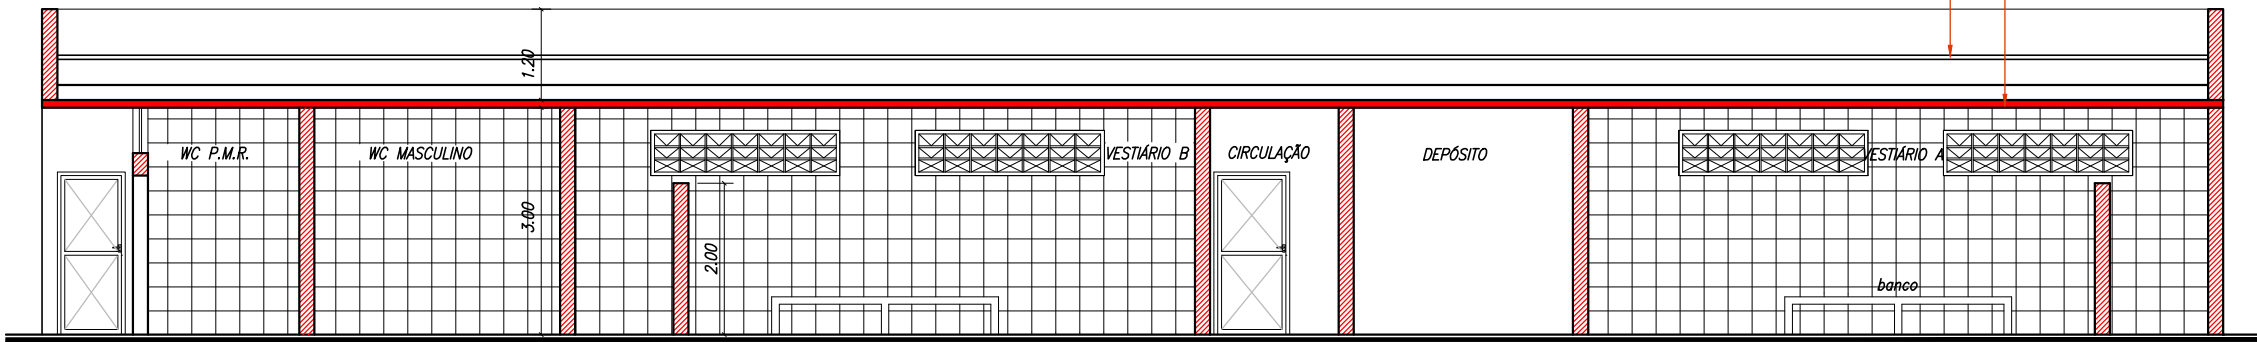


CORTE BB
ESC. 1:100

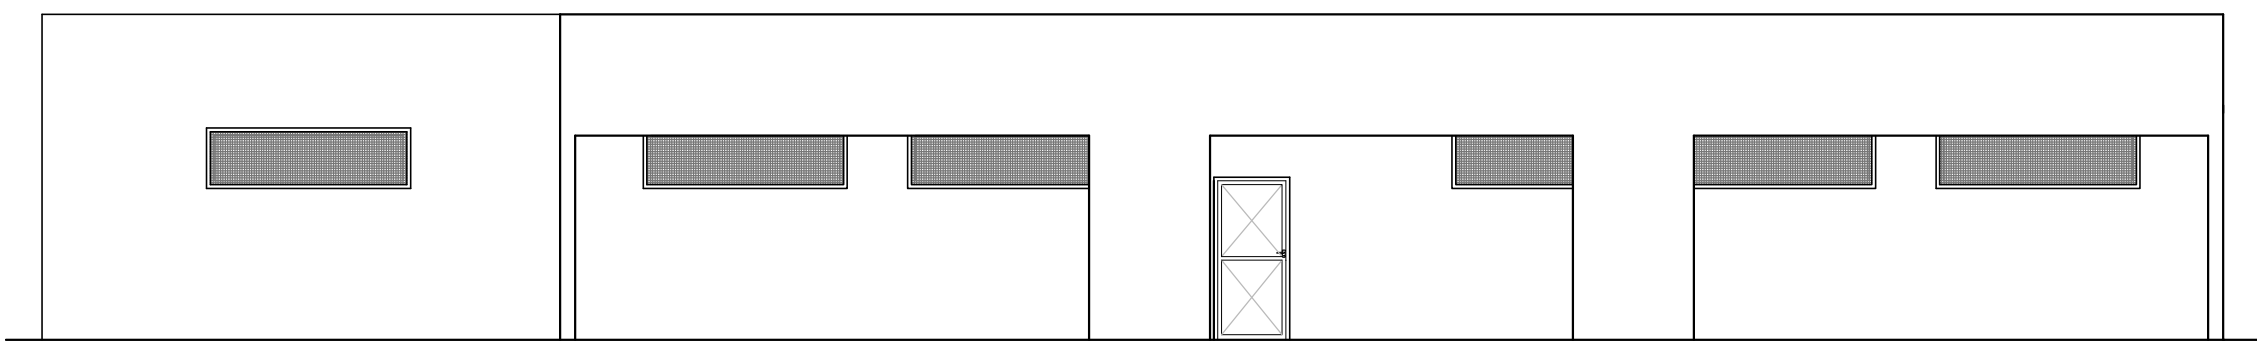


ELEVAÇÃO
ESC. 1:100

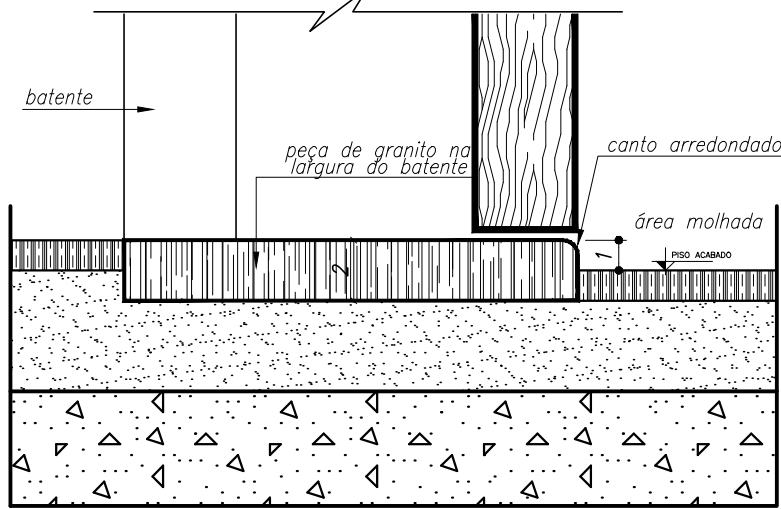


DETALHE DO RODAPÉ PARA ÁREAS MOLHADAS
SEM ESCALA

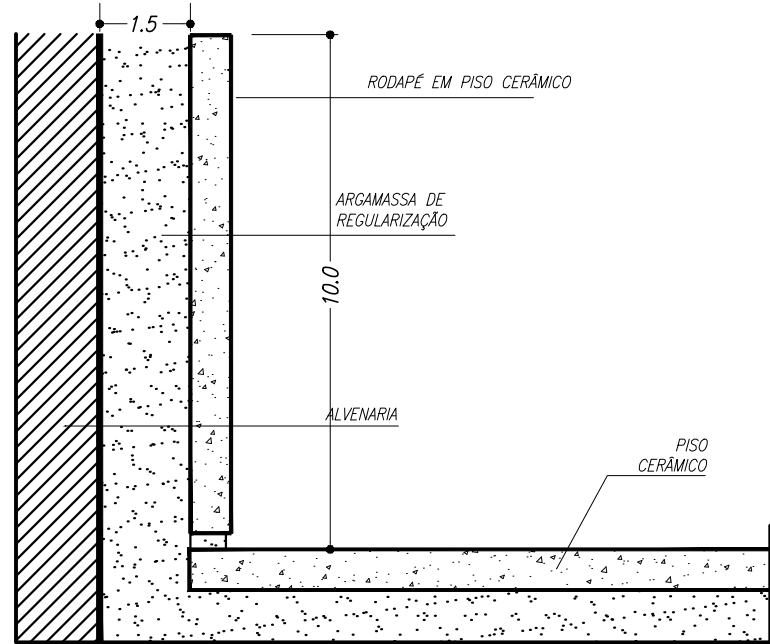


DETALHE DO RODAPÉ CERÂMICO
SEM ESCALA

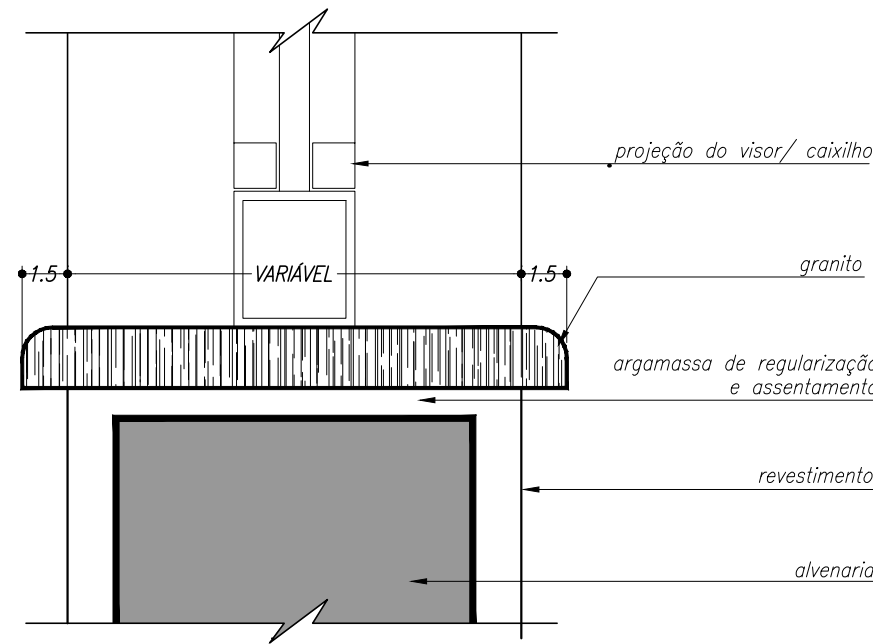


DETALHE DO PEITORIL
SEM ESCALA

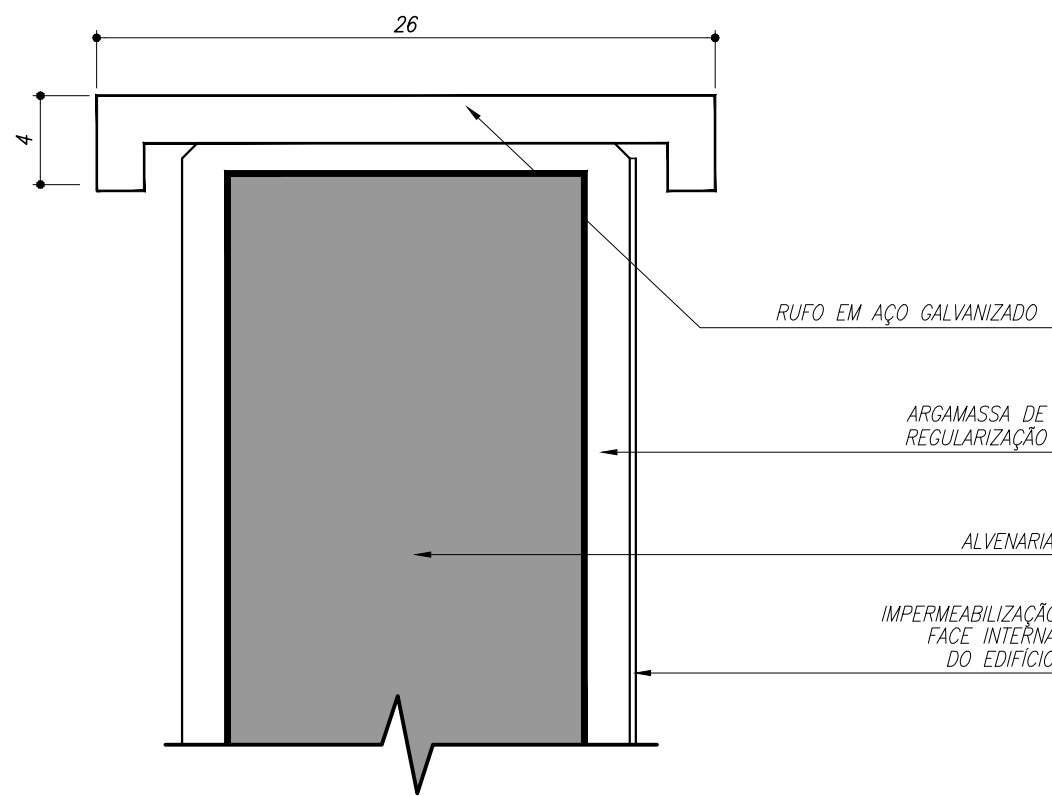

DETALHE DO RUFO PARA A PLATIBANDA
SEM ESCALA

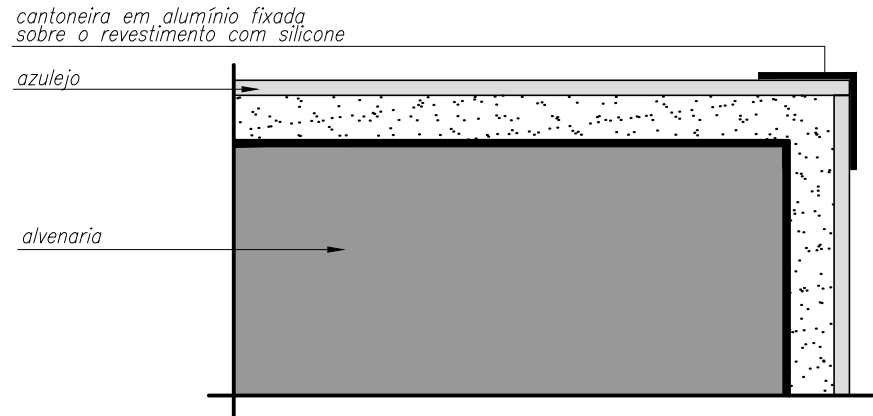

DETALHE DA CONTONEIRA PARA REVESTIMENTO CERÂMICO
SEM ESCALA

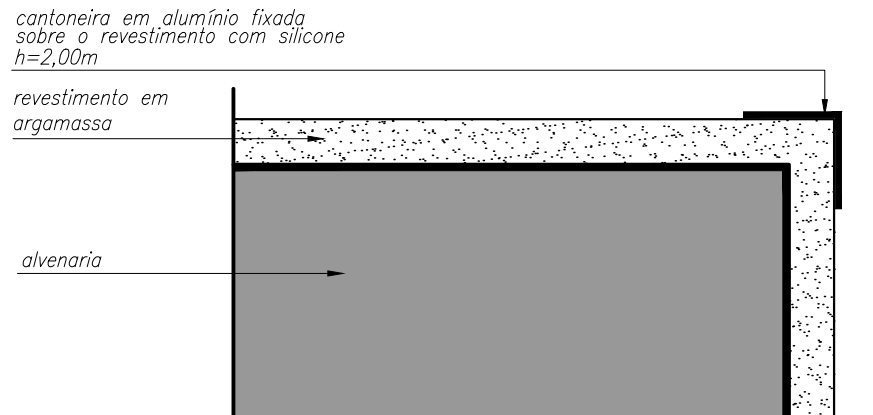

DETALHE DA CONTONEIRA PARA REVESTIMENTO ARGAMASSA
SEM ESCALA

02	CORREÇÕES EXIGIDAS PELA CAIXA ECONÔMICA FEDERAL	25/01/18	
01	ALTERAÇÕES DO PROJETO	14/11/17	
00	INICIAL	01/11/17	
REVISÃO	DETALHADOS	DATA	VISTO



ORIENTADO:



OBRA :
CAMPO DE FUTEBOL - SISTEMA DE LAZER 3 - PARQUE DOS JEQUITIBAS III

CLIENTE :
PREFEITURA MUNICIPAL DE SANTA GERTRUDES

DETALHADOS :
ELEVAÇÕES
CORTES
DETALHES CONSTRUTIVOS

PROJ. TÉCNICO:
ARGAINO
ESCALAS:
INDICADAS
DESENHISTA:
AMANDA RIBEIRO

DATA:
25/01/2018
REVISÃO:
02
ARQUIVO:
052-D-1641-10-001

PROJETO:
ARQUITETURA
FOLHA:
02
05

ESTE PROJETO É PROPRIEDADE INTELECTUAL DE SEUS AUTORES, PODENDO SER UTILIZADO SOMENTE DE ACORDO COM OS LIMITES CONTRATUAIS. PORTANTO É VETADA SUA UTILIZAÇÃO EM PARTE OU NO TODO SEM EXPRESSA AUTORIZAÇÃO DOS MESMOS.