



DETALHE DAS PEÇAS SANITÁRIAS
ESC. 1:25

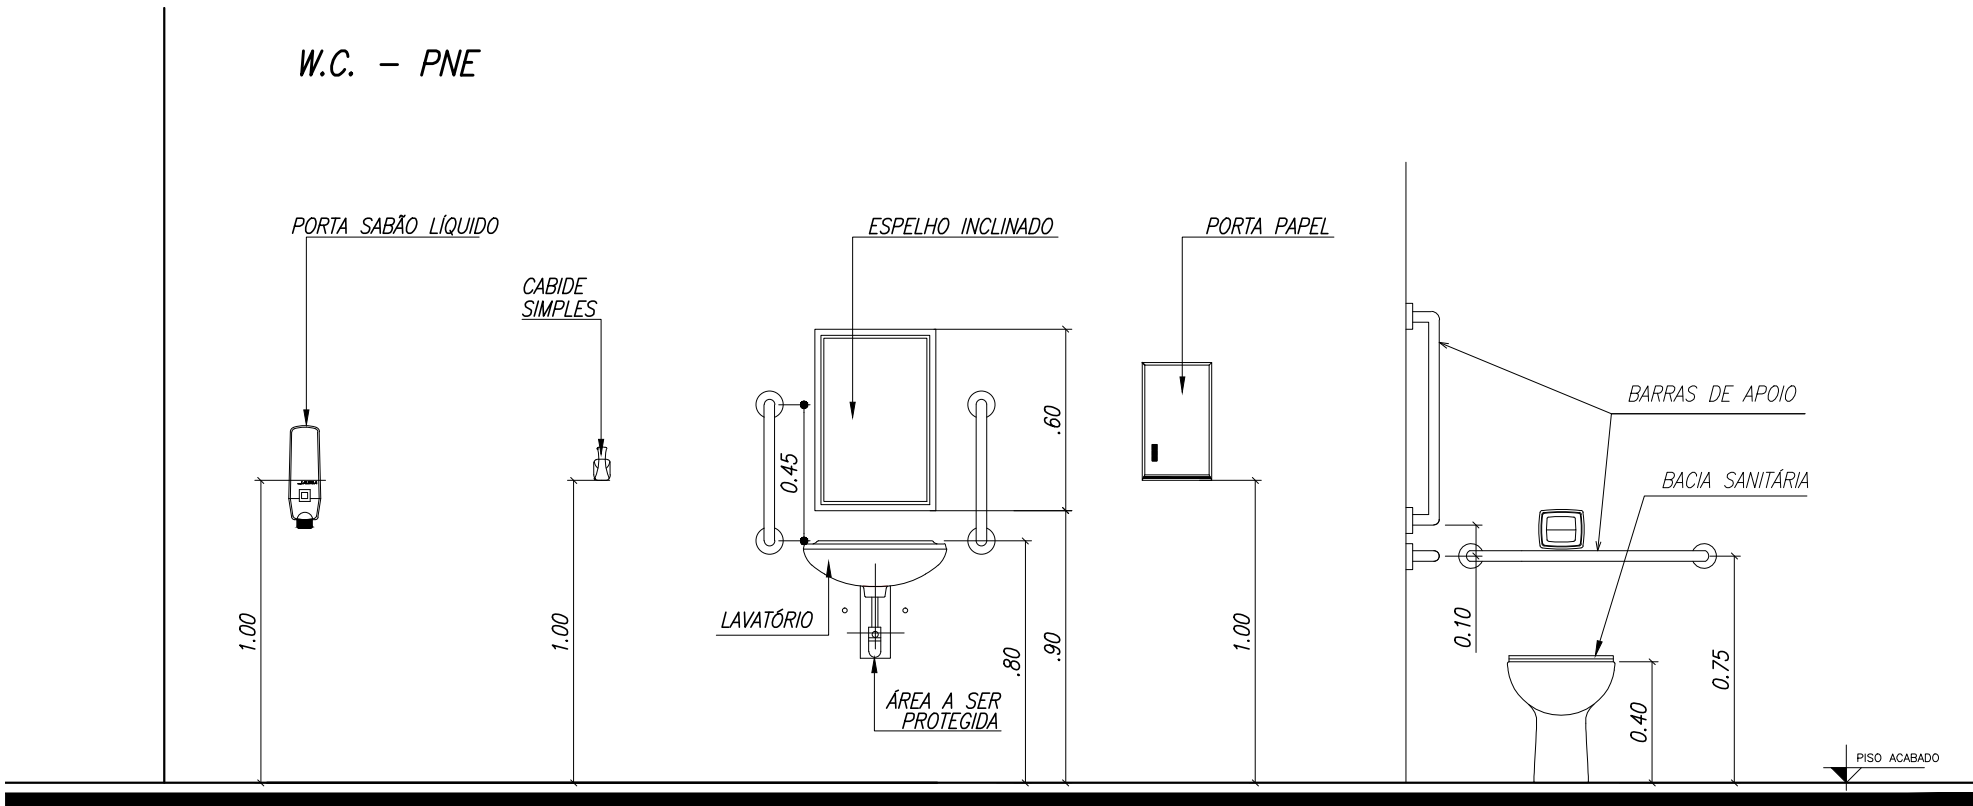

DETALHE DAS PEÇAS SANITÁRIAS Pcd
ESC. 1:25

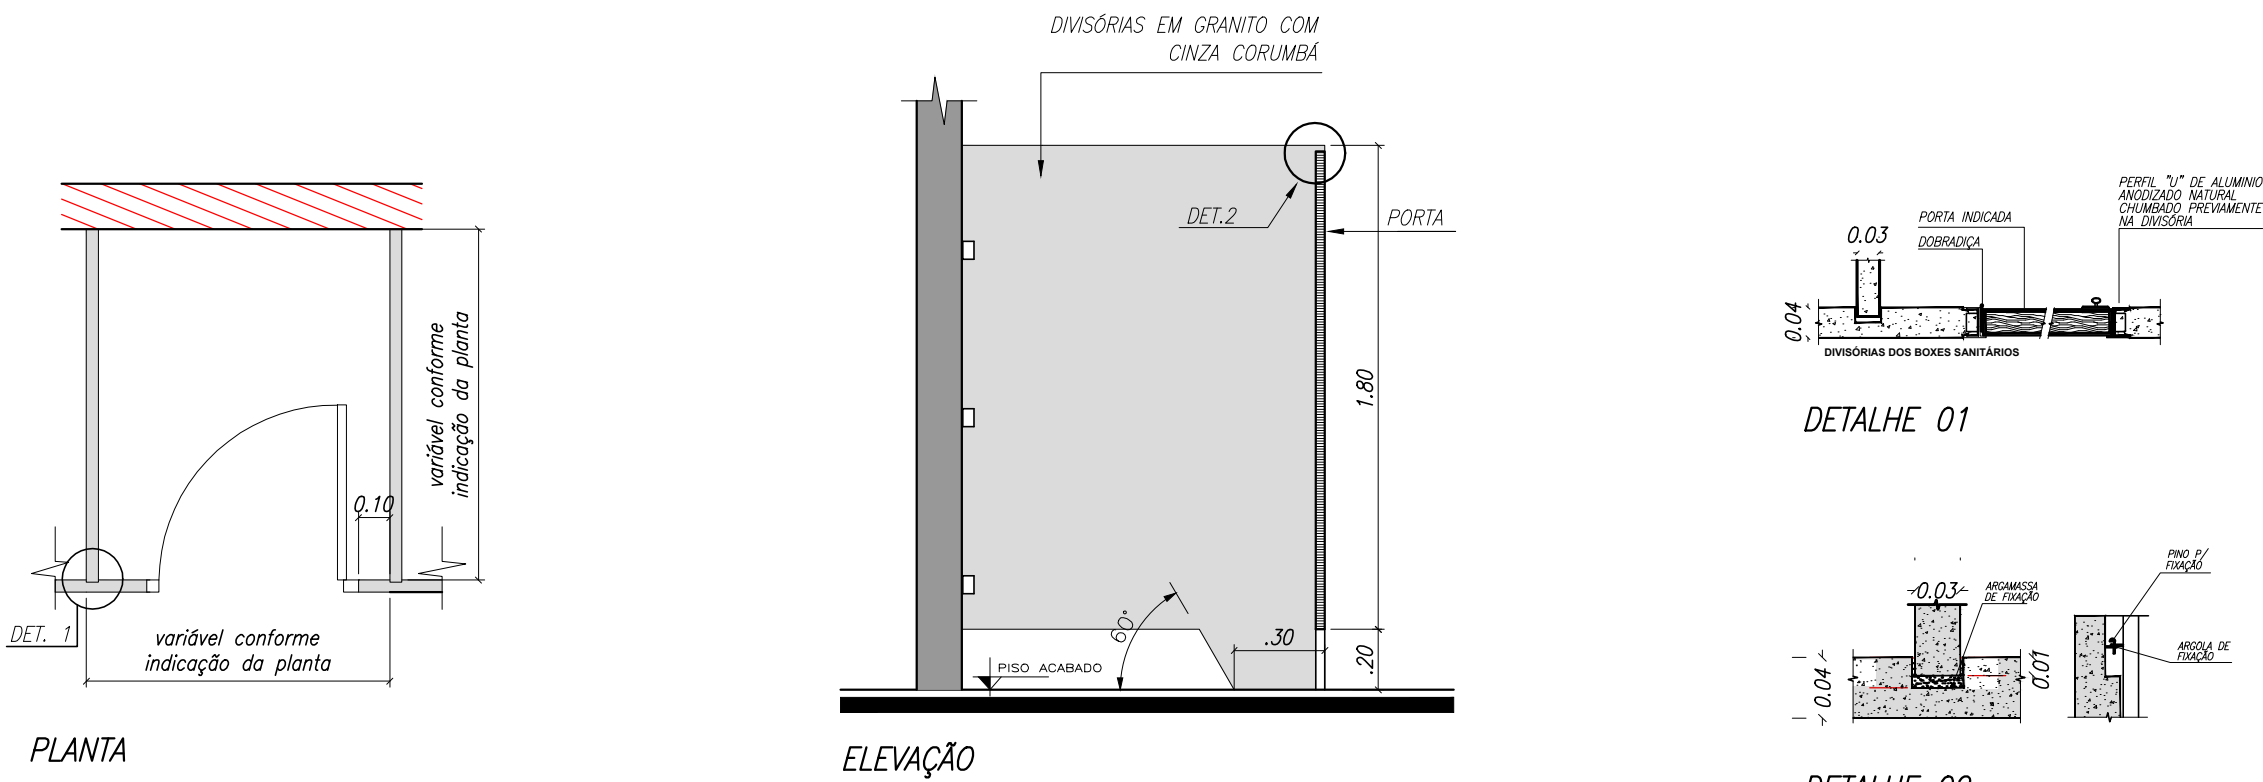

DETALHE DAS DIVISÓRIAS PARA O BOX DOS SANITÁRIOS
ESC. 1:25

02	CORREÇÕES EXIGIDAS PELA CAIXA ECONÔMICA FEDERAL	25/01/18	
01	ALTERAÇÕES DO PROJETO	14/11/17	
00	INICIAL	01/11/17	
REVISÃO	DETALHADOS	DATA	VISTO



ORIENTADO:



OBRA :
CAMPO DE FUTEBOL - SISTEMA DE LAZER 3 - PARQUE DOS JEQUITIBÁS III

CLIENTE :
PREFEITURA MUNICIPAL DE SANTA GERTRUDES

DETALHADOS :
DETALHES DAS PEÇAS SANITÁRIAS

PROJ. TÉCNICO: ARGAINO	DATA: 25/01/2018	PROJETO: ARQUITETURA
ESCALAS: INDICADAS	REVISÃO: 02	FOLHA: 04
DESENHISTA: AMANDA RIBEIRO	ARQUIVO: 052-D-1641-10-001	05

ESTE PROJETO É PROPRIEDADE INTELECTUAL DE SEUS AUTORES, PODENDO SER UTILIZADO SOMENTE DE ACORDO COM OS LIMITES CONTRATUAIS. PORTANTO É VETADA SUA UTILIZAÇÃO EM PARTE OU NO TODO SEM EXPRESSA AUTORIZAÇÃO DOS MESMOS.

DESENHO ELABORADO EM ZWCAD