


DETALHE TORNEIRA CAMPO
SEM ESCALA

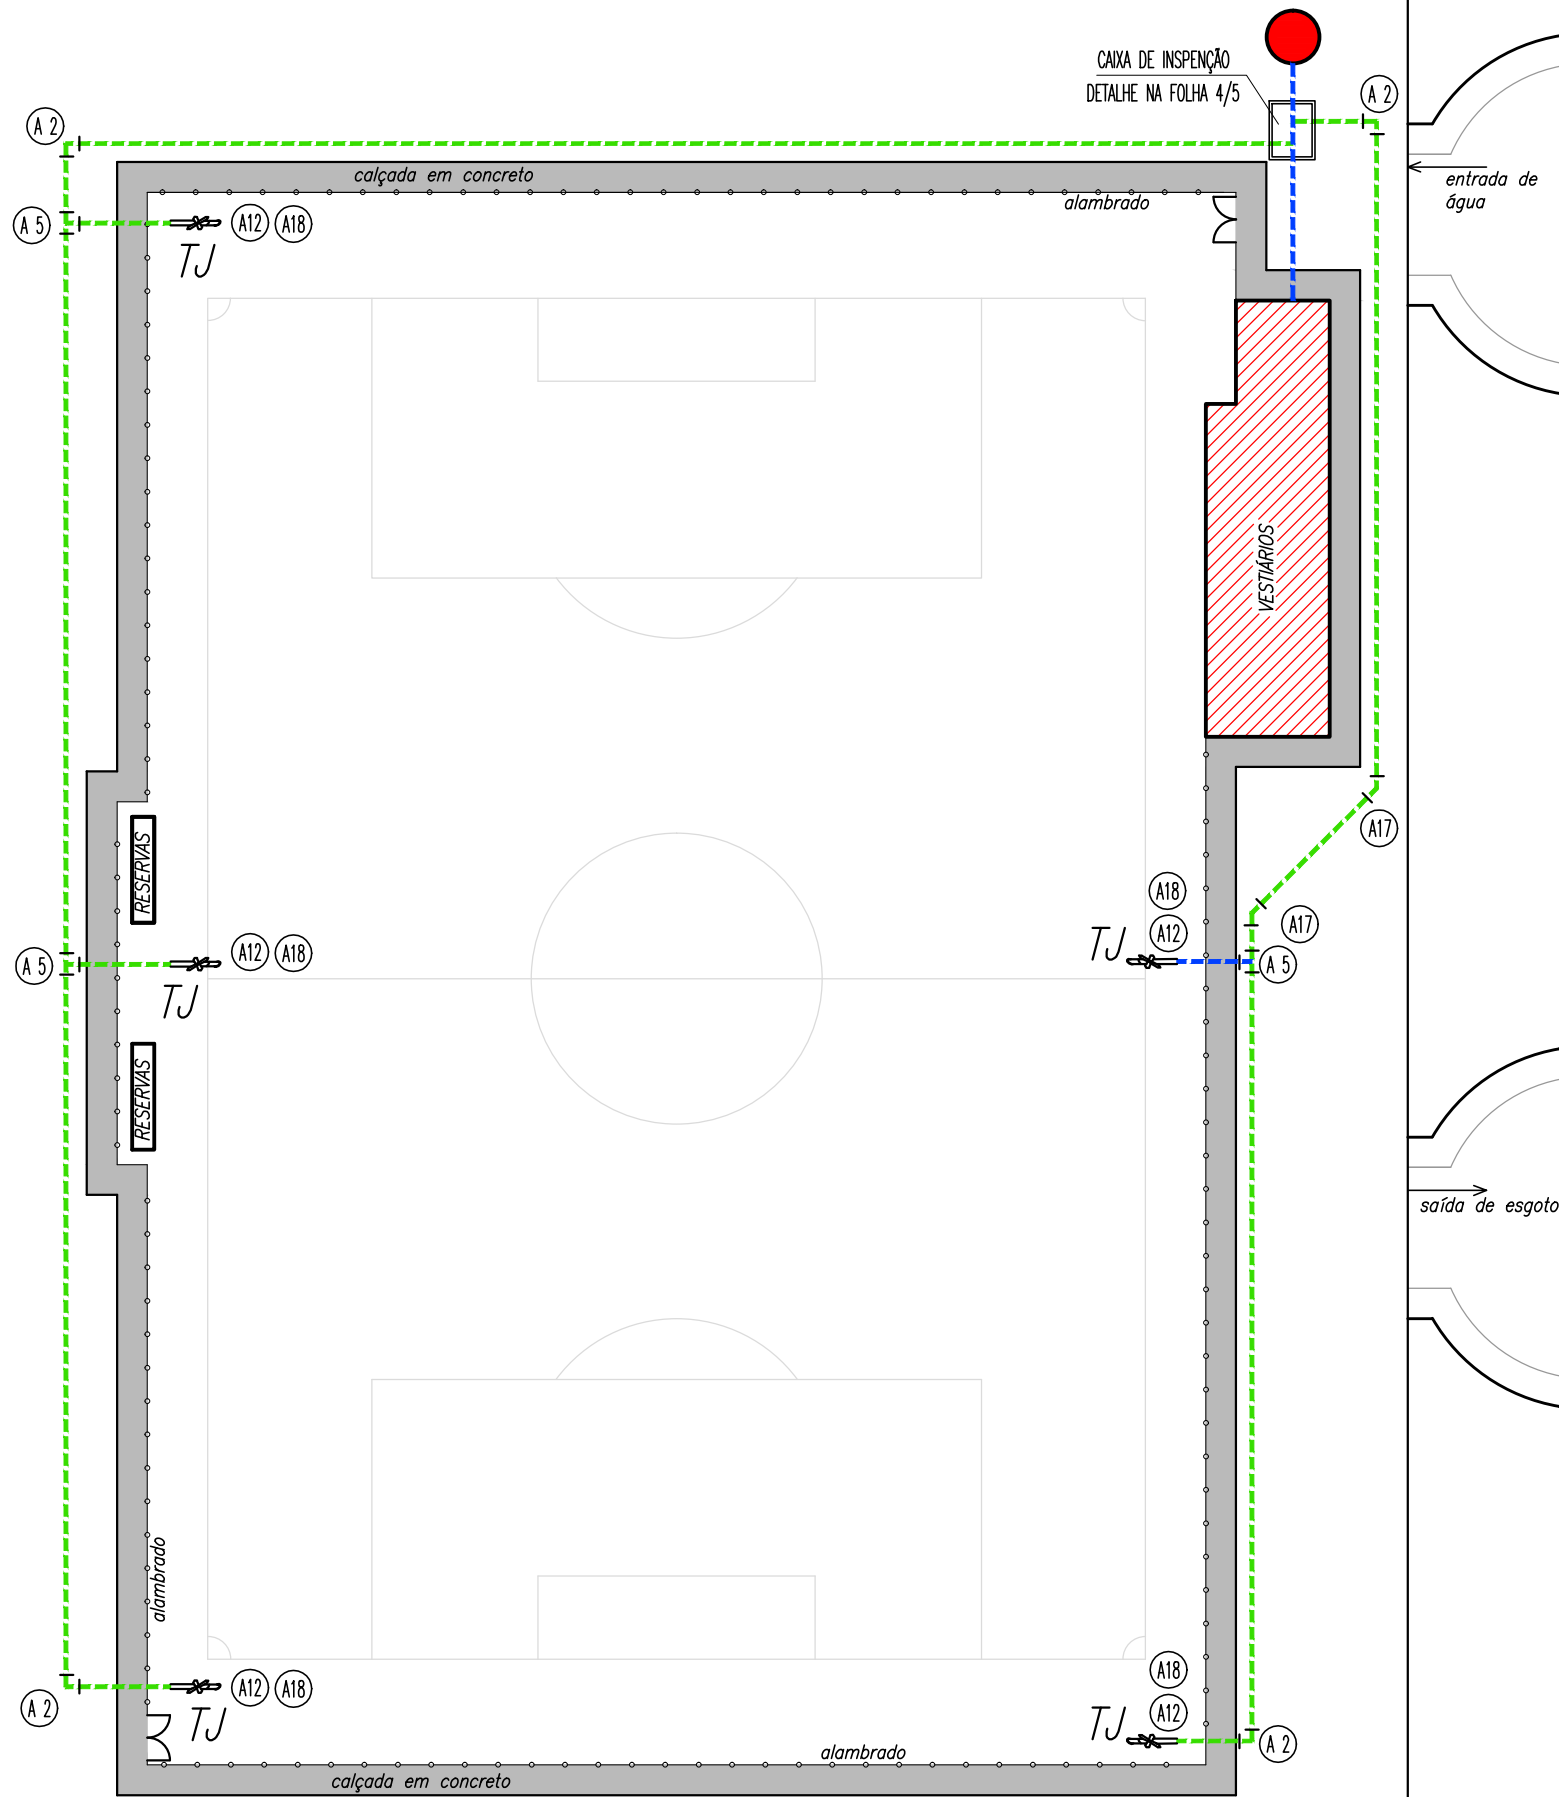

LEGENDA	
—	TUBO PVC
---	TUBO PVC ENTERRADO
---	TUBO PEAD ENTERRADO

LEGENDA — ÁGUA FRIA

- A 1 – ADAPTADOR SOLD. C/FLANGES LIVRES
- A 2 – JOELHO 90 SOLDAVEL
- A 3 – REGISTRO DE GAVETA
- A 4 – ADAPTADOR SOLD.CURTO C/BOLSA E ROSCA
- A 5 – TE 90 SOLDAVEL
- A 6 – JOELHO RED. 90 SOLD. C/BUCHA LATAO
- A 7 – BUCHA DE REDUCAO SOLDAVEL LONGA
- A 8 – VALVULA DE DESCARGA
- A 9 – TUBO DE DESCARGA
- A10 – REGISTRO DE GAVETA C/ CANOPLA
- A11 – REGISTRO DE PRESSAO
- A12 – LUVA SOLDAVEL C/ ROSCA DE LATÃO
- A13 – LUVA DE REDUCAO SOLDAVEL E C/BUCHA DE LATAO
- A14 – TE 90 DE REDUCAO SOLD.C/ROSCA NA BOLSA CENTRAL
- A15 – TE 90 SOLDAVEL C/BUCHA LATAO
- A16 – SAIDA DE RESERVAÓRIO PARA TUBO GALVANIZADO
- A17 – CURVA 45°
- A18 – CAIXA 40X40X40 EM CONCRETO COM TAMPA E FUNDO EM BRITA

SIMBOLOGIA

- CH – CHUVEIRO
- DH – DUCHA HIGIÊNICA
- LV – LAVATÓRIO
- PIA – PIA
- FT – FILTRO
- BB – BEBEDOURO
- RG – REGISTRO DE GAVETA
- RP – REGISTRO DE PRESSÃO
- TL – TORNEIRA DE LAVAGEM
- TQ – TANQUE
- VD – VÁLVULA DE DESCARGA
- VS – VASO SANITÁRIO
- MQ – MÁQUILA LAVAR
- TJ – TORNEIRA DE JARDIM
- BB – BEBEDOURO

OO	INICIAL	06/11/17	
REVISÃO	DETALHADOS	DATA	VISTO



ORIENTADO POR:



OBRA :

**CAMPO DE FUTEBOL - SISTEMA DE LAZER 3
PARQUE DOS JEQUITIBÁS III**

CLIENTE :

PREFEITURA MUNICIPAL DE SANTA GERTRUDES

DETALHADOS :

ISOMÉTRICO - ÁGUA FRIA

PROJ. TÉCNICO: ARGAINO	DATA: 06 / 11 / 2017	PROJETO: HIDRAULICO
ESCALAS: 1:500	REVISÃO: 00	FOLHA: 02
DESENHISTA: RENATO FERNANDES	ARQUIVO: 052-D-1641-12-002	05

ESTE PROJETO É PROPRIEDADE INTELECTUAL DE SEUS AUTORES, PODENDO SER UTILIZADO SOMENTE DE ACORDO COM OS LIMITES CONTRATUAIS. PORTANTO É VETADA SUA UTILIZAÇÃO EM PARTE OU NO TODO SEM EXPRESSA AUTORIZAÇÃO DOS MESMOS.