




VESTIÁRIO B

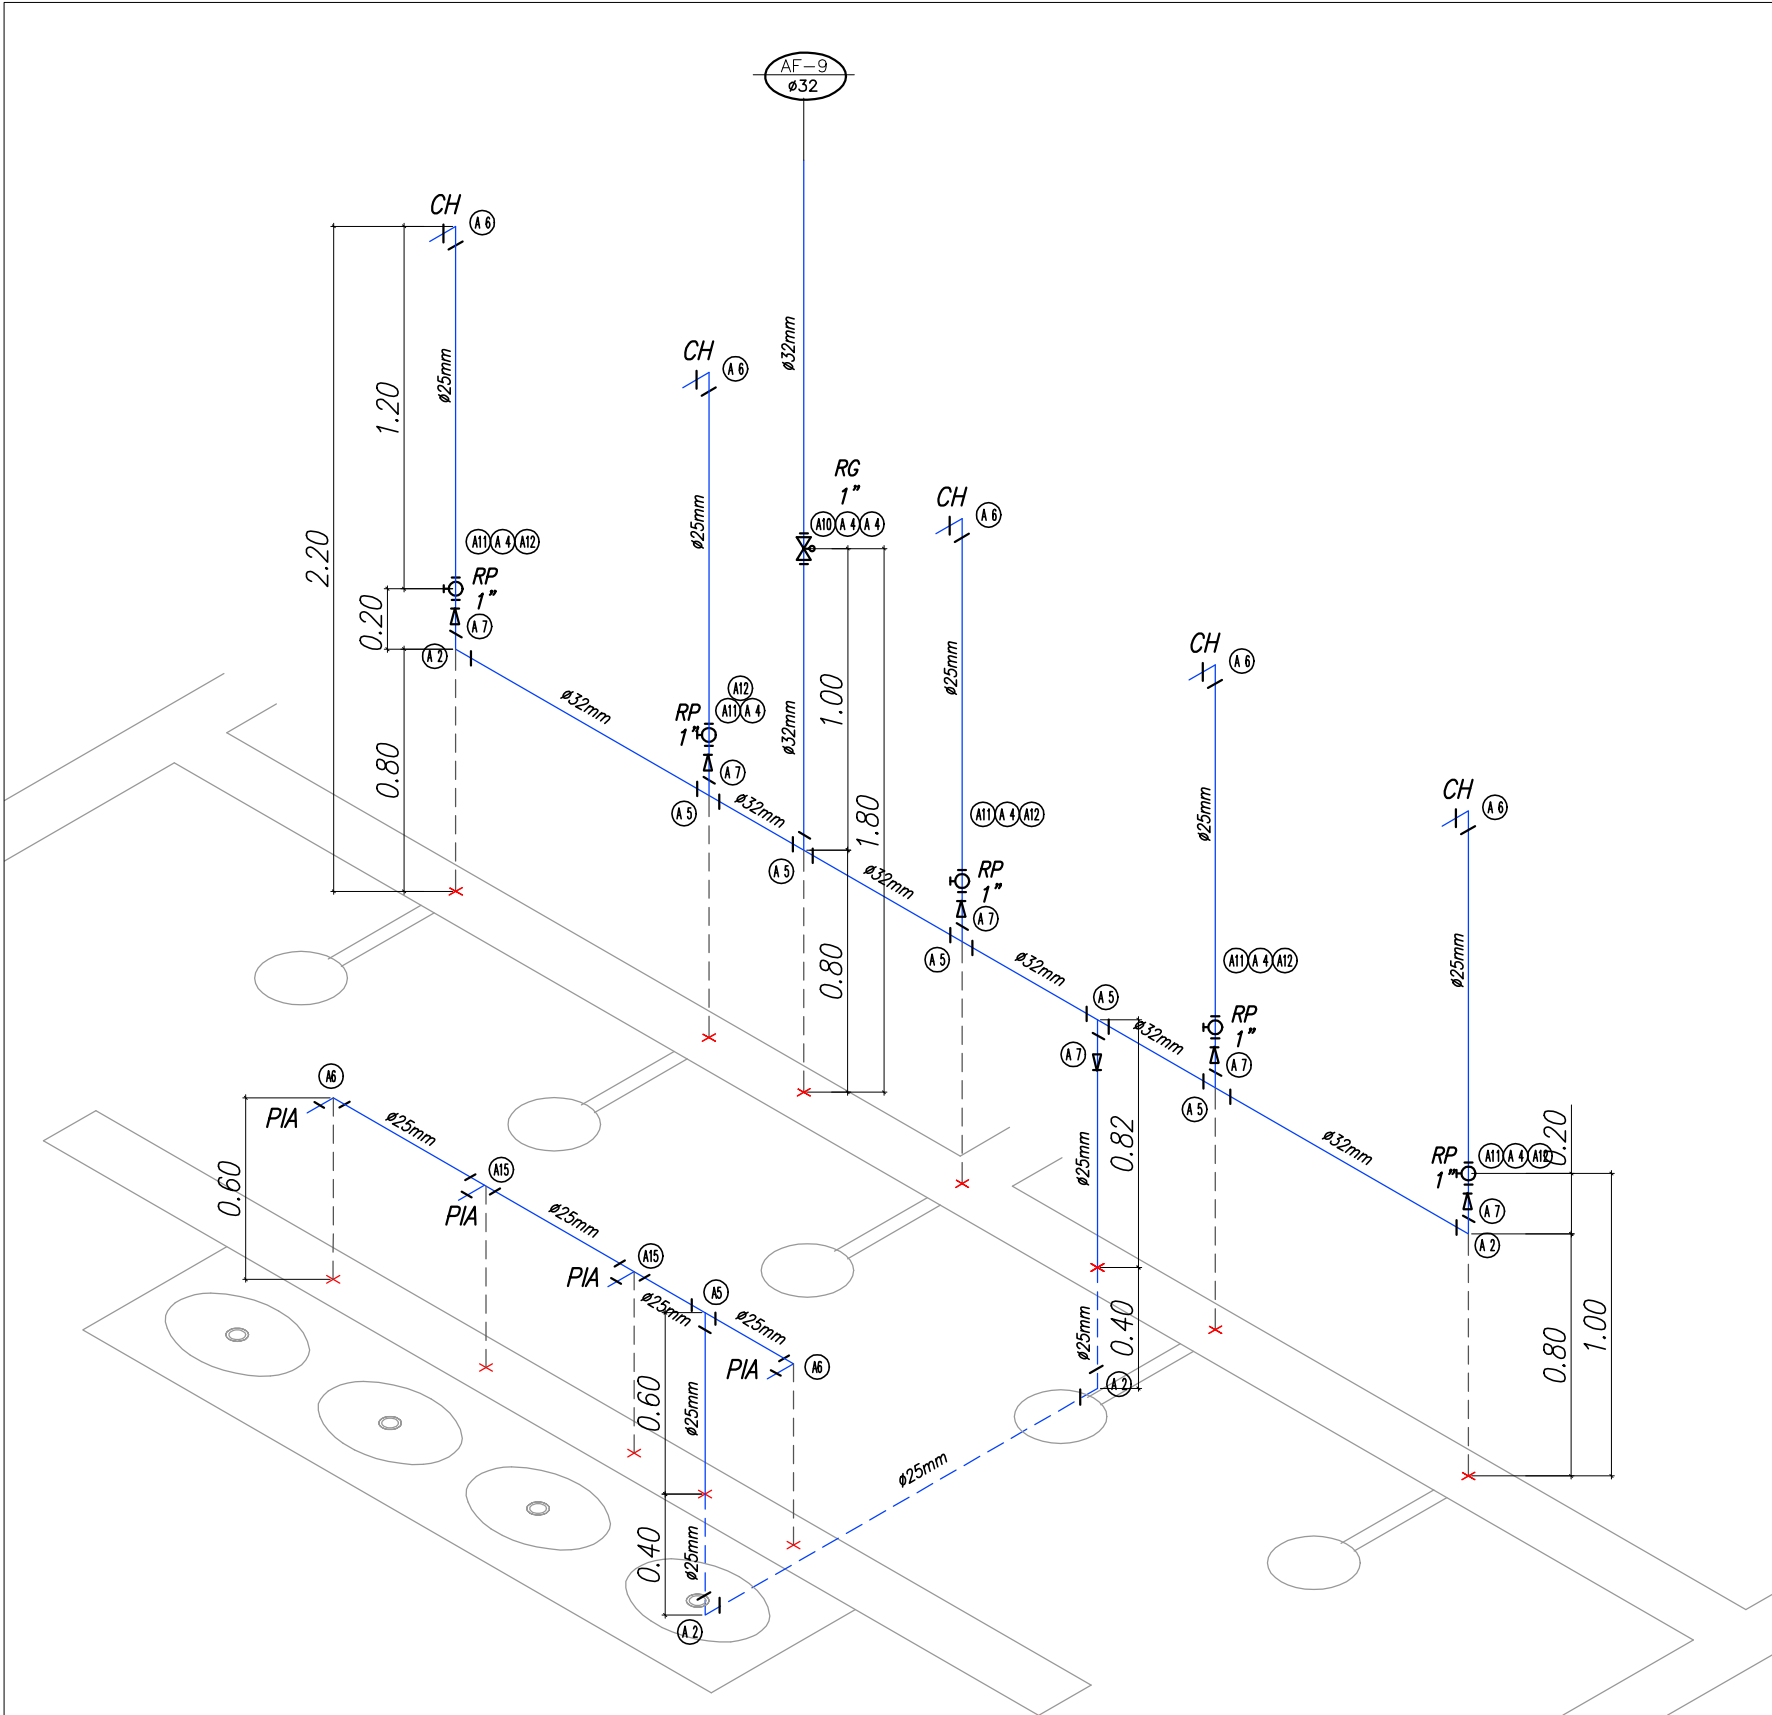

VESTIÁRIO B

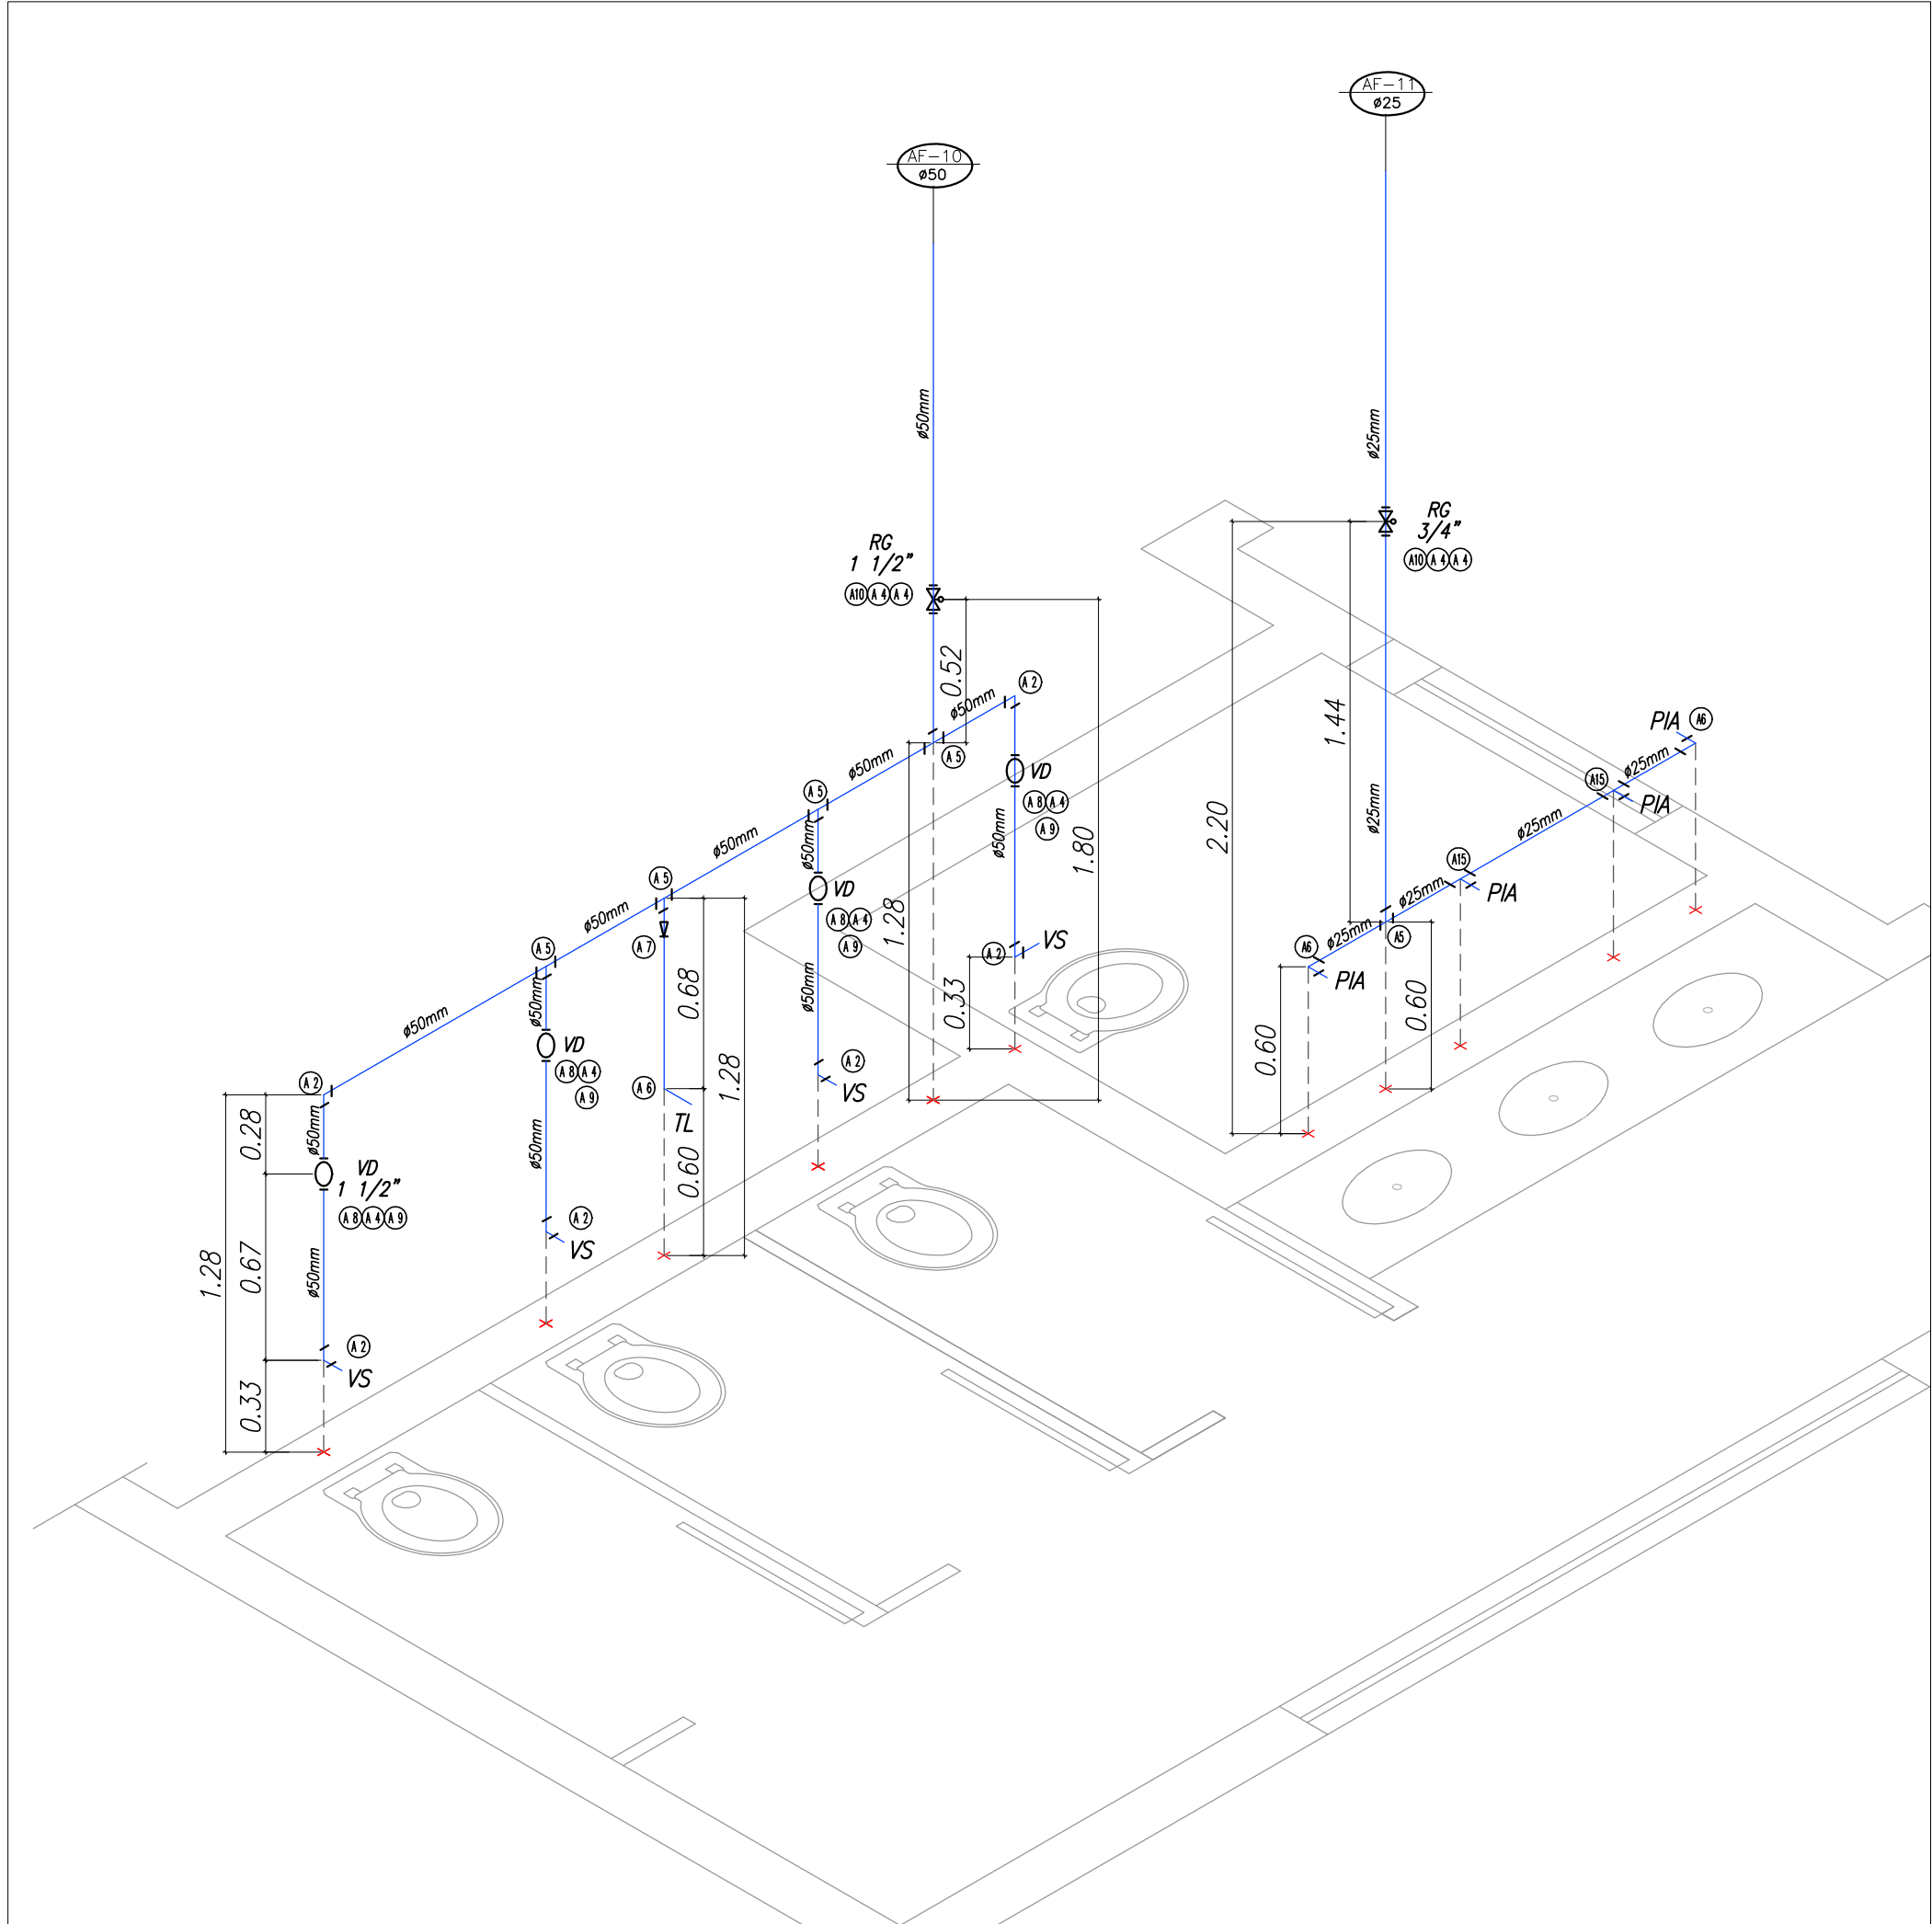

WC FEMININO E PNE

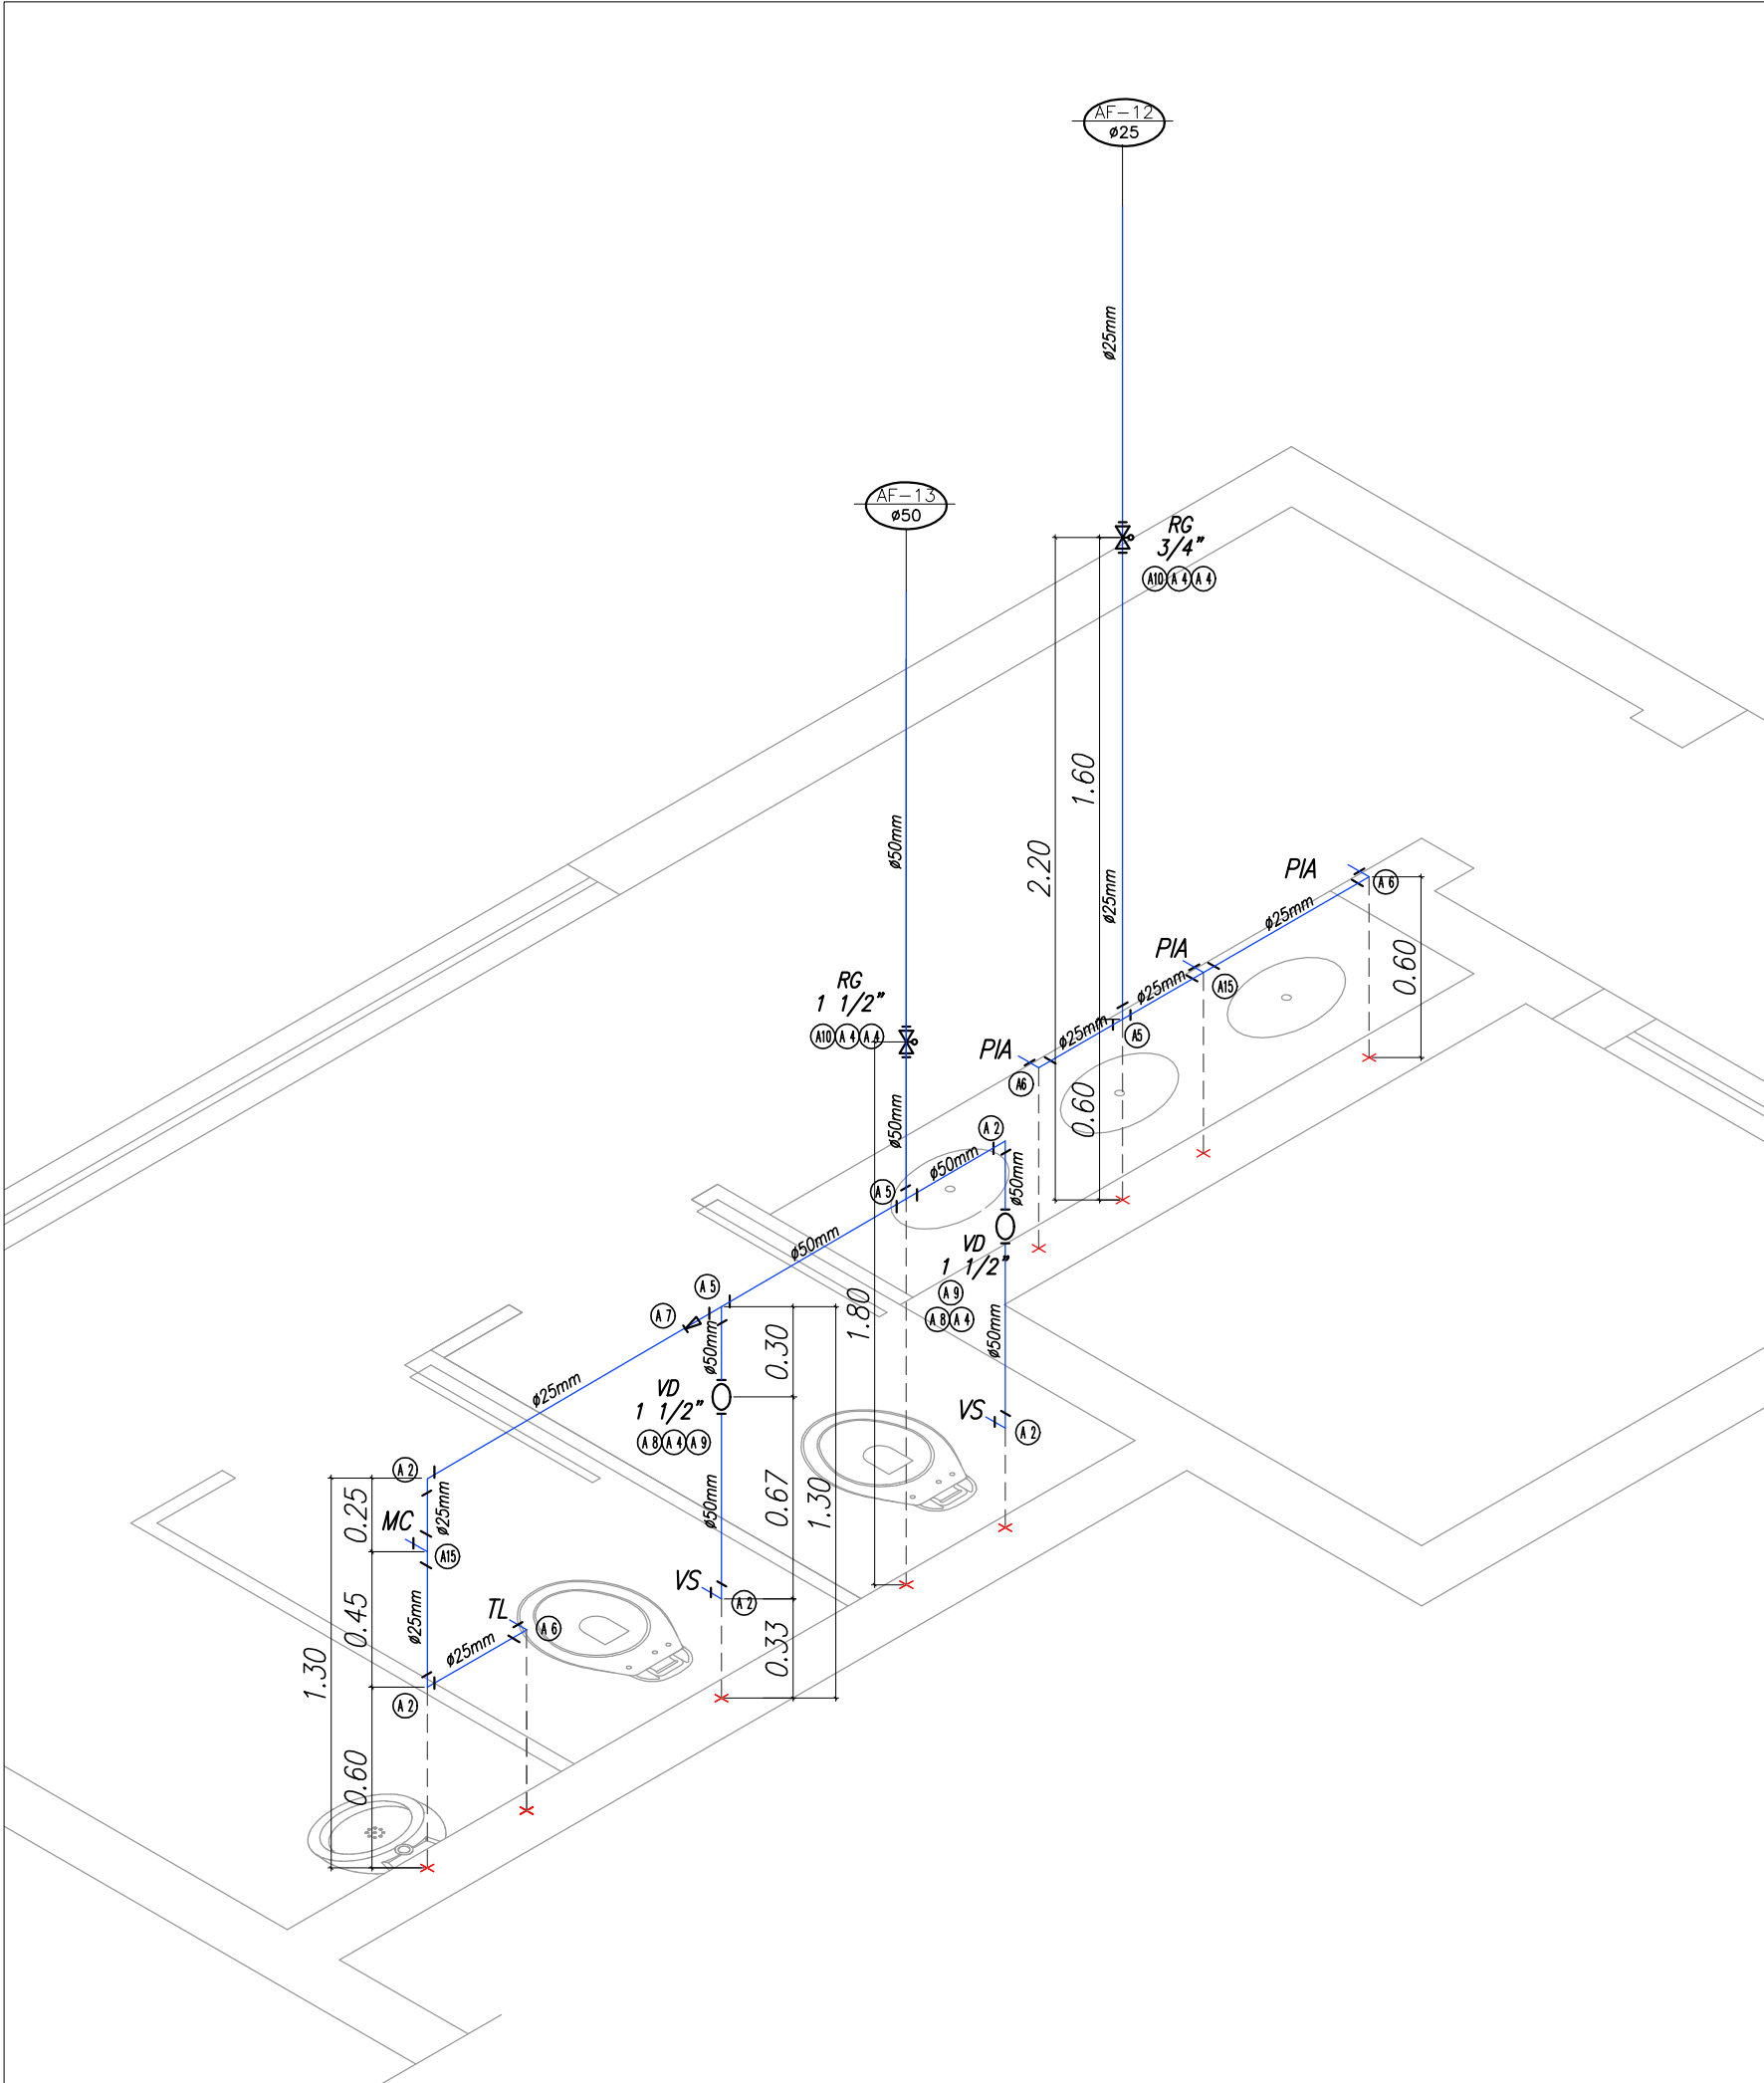

WC MASCULINO

LEGENDA - ÁGUA FRIA

- A 1 - ADAPTADOR SOLD. C/FLANGES LIVRES
- A 2 - JOELHO 90 SOLD.
- A 3 - REGISTRO DE GAVETA
- A 4 - ADAPTADOR SOLD.CURTO C/BOLSA E ROSCA
- A 5 - TE 90 SOLD.
- A 6 - JOELHO RED. 90 SOLD. C/BUCHA LATÃO
- A 7 - BUCHA DE REDUÇÃO SOLD.
- A 8 - VALVULA DE DESCARGA
- A 9 - TUBO DE DESCARGA
- A 10 - REGISTRO DE GAVETA C/ CANOPLA
- A 11 - REGISTRO DE PRESSÃO
- A 12 - LUVA SOLD.
- A 13 - LUVA DE REDUÇÃO SOLD.
- A 14 - TE 90 DE REDUÇÃO SOLD.
- A 15 - TE 90 SOLD.
- A 16 - SAÍDA DE RESERVA
- A 17 - CURVA 45°
- A 18 - CAIXA 40X40X40

SIMBOLOGIA

- CH - CHUVEIRO
- DH - DUCHA HIGIENICA
- LV - LAVATÓRIO
- PIA - PIA
- FT - FILTRO
- BB - BEBEDOURO
- RG - REGISTRO DE GAVETA
- RP - REGISTRO DE PRESSÃO
- TL - TORNEIRA DE LAVAGEM
- TO - TANQUE
- VD - VALVULA DE DESCARGA
- VS - VASO SANITÁRIO
- MQ - MÁQUILA LAVAR
- TJ - TORNEIRA DE JARDIM
- BB - BEBEDOURO

LEGENDA

- TUBO PVC
- TUBO PVC ENTERRADO
- TUBO PEAD ENTERRADO

OO	INICIAL	06/11/17	
REVISÃO	DETALHADOS	DATA	VISTO



ORIENTADO POR:



OBRA :

CAMPO DE FUTEBOL - SISTEMA DE LAZER 3  
PARQUE DOS JEQUITIBÁS III

CLIENTE :

PREFEITURA MUNICIPAL DE SANTA GERTRUDES

DETALHADOS :

ISOMÉTRICO - ÁGUA FRIA

PROJ. TÉCNICO:  
ARGAINO

ESCALAS:  
1:25

DESENHISTA:  
RENATO FERNANDES

DATA:  
06 / 11 / 2017

REVISÃO:  
00

ARQUIVO:  
052-D-1641-12-002

PROJETO:  
HIDRAULICO

FOLHA:  
05

ESTE PROJETO É PROPRIEDADE INTELECTUAL DE SEUS AUTORES, PODENDO SER UTILIZADO SOMENTE DE ACORDO COM OS LIMITES CONTRATUAIS. PORTANTO É VETADA SUA UTILIZAÇÃO EM PARTE OU NO TODO SEM EXPRESSA AUTORIZAÇÃO DOS MESMOS.