



IMPLANTAÇÃO PROPOSTA  
ESC 1:100

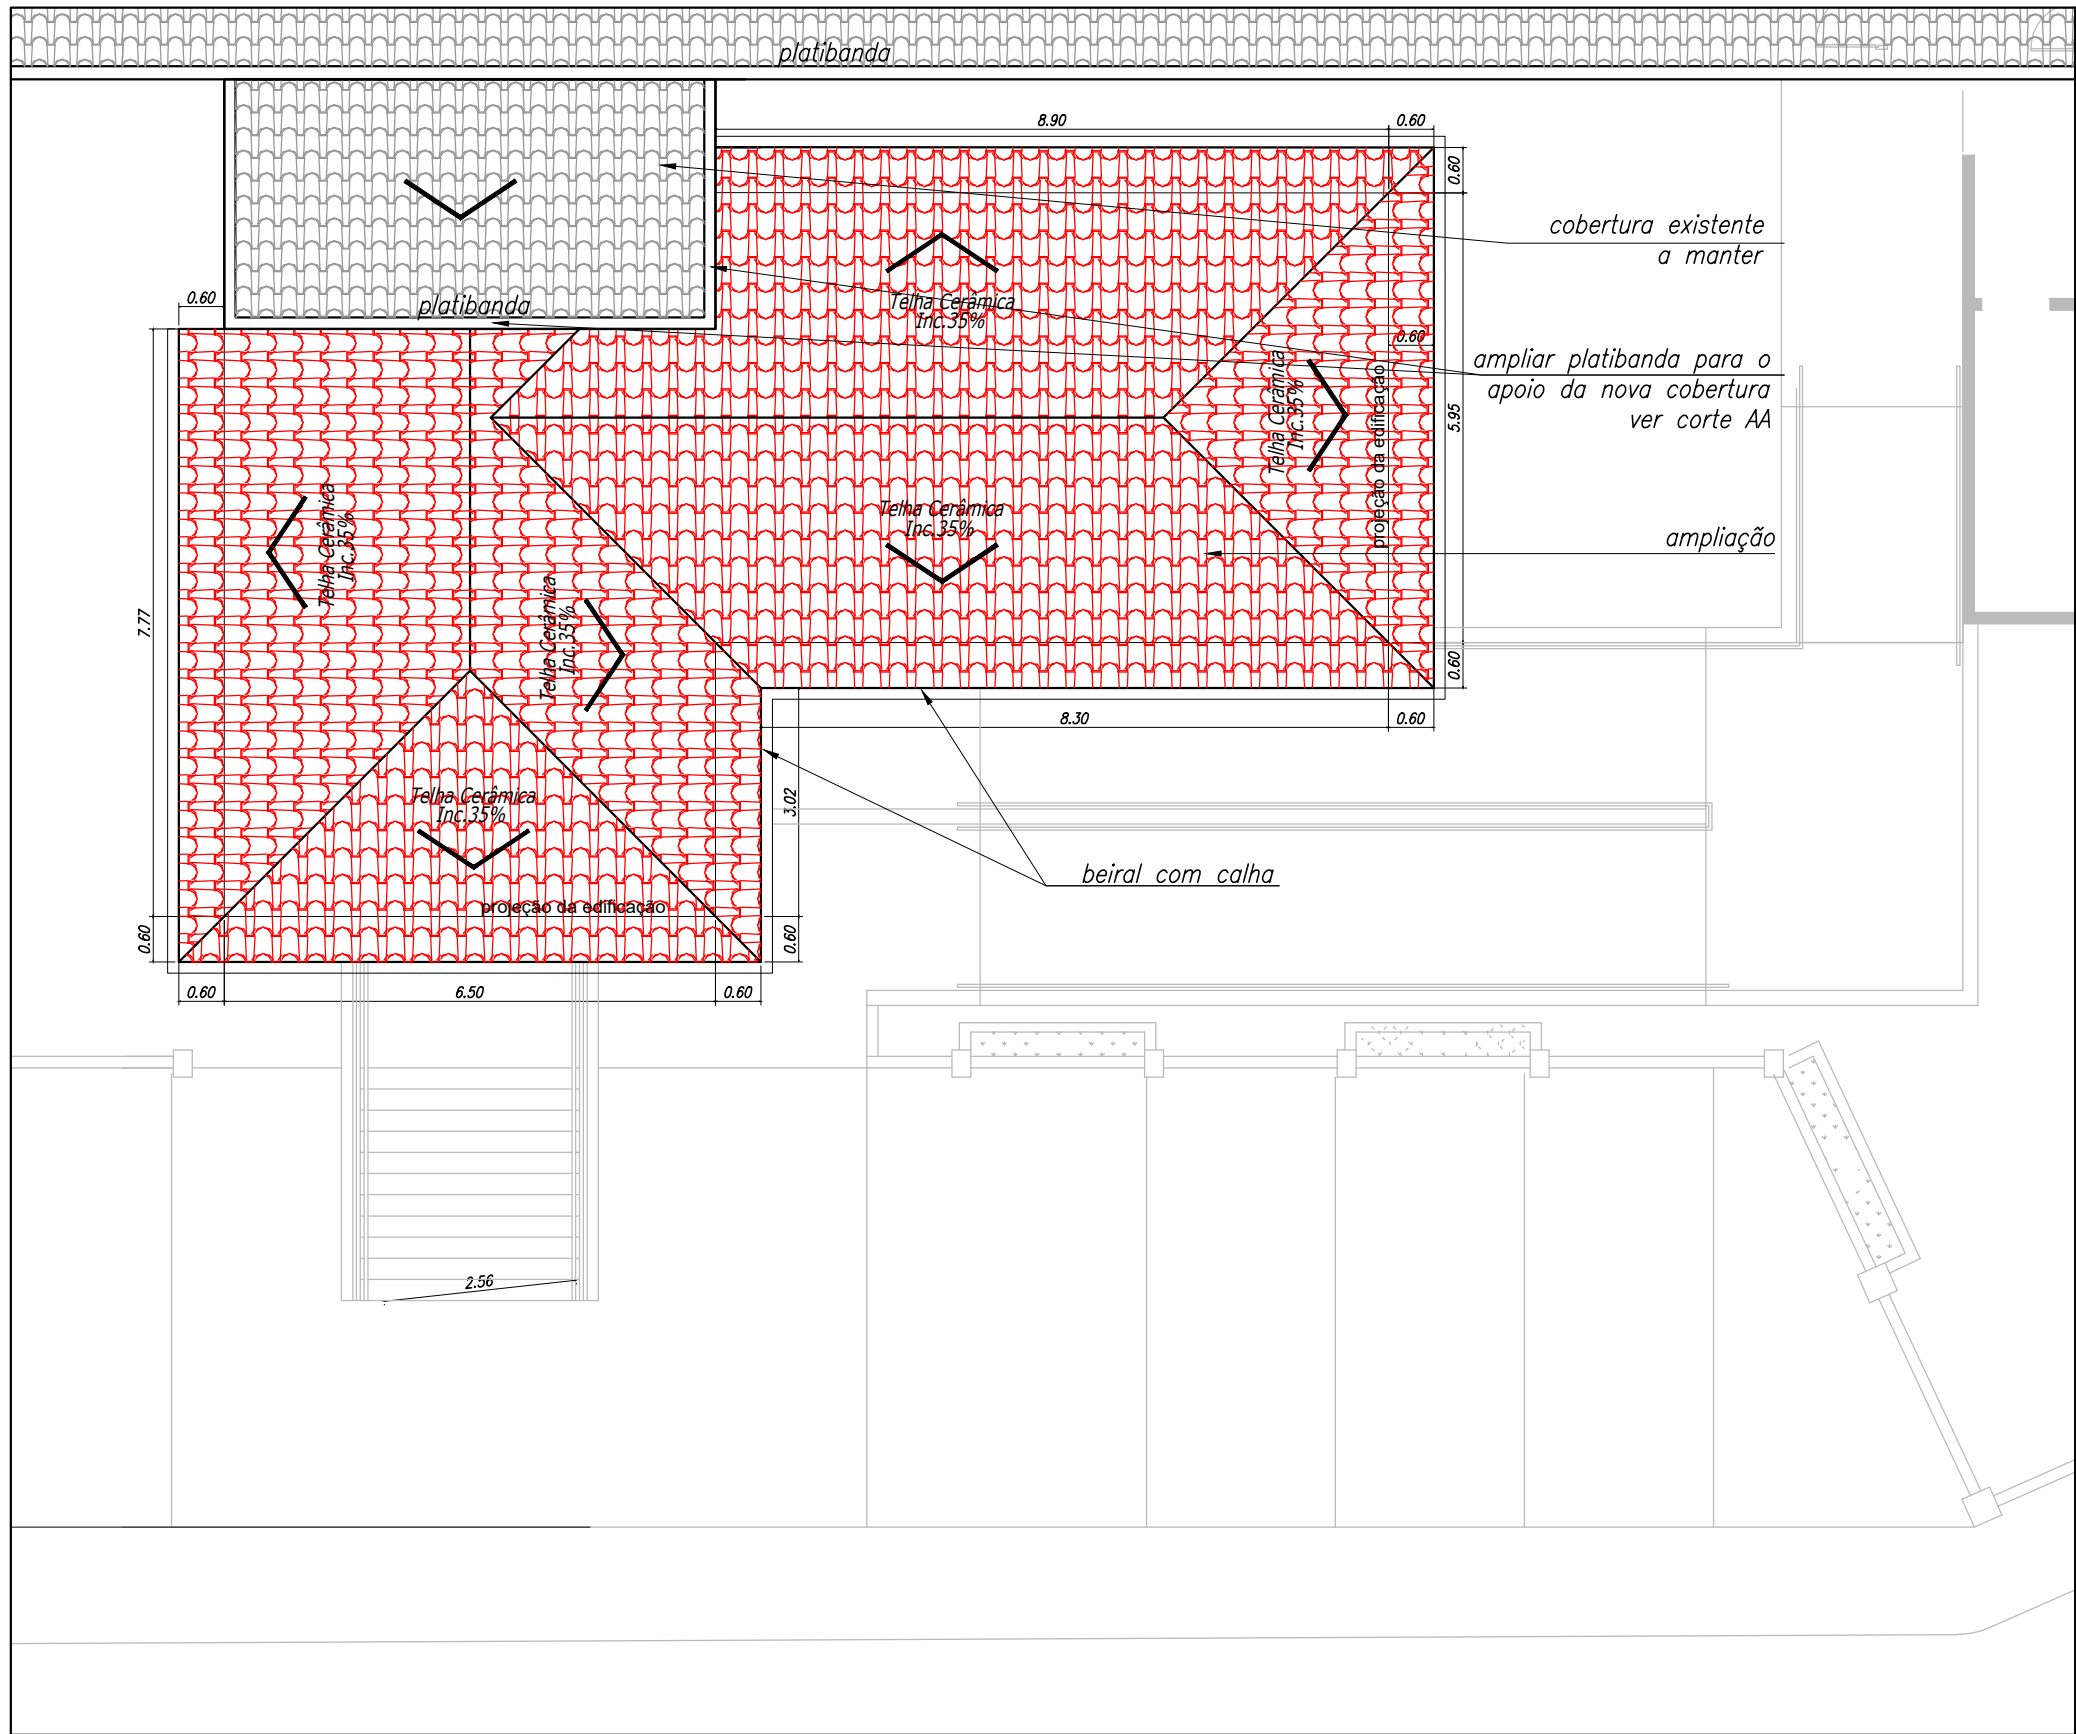


PLANTA DE COBERTURA  
ESC 1:100

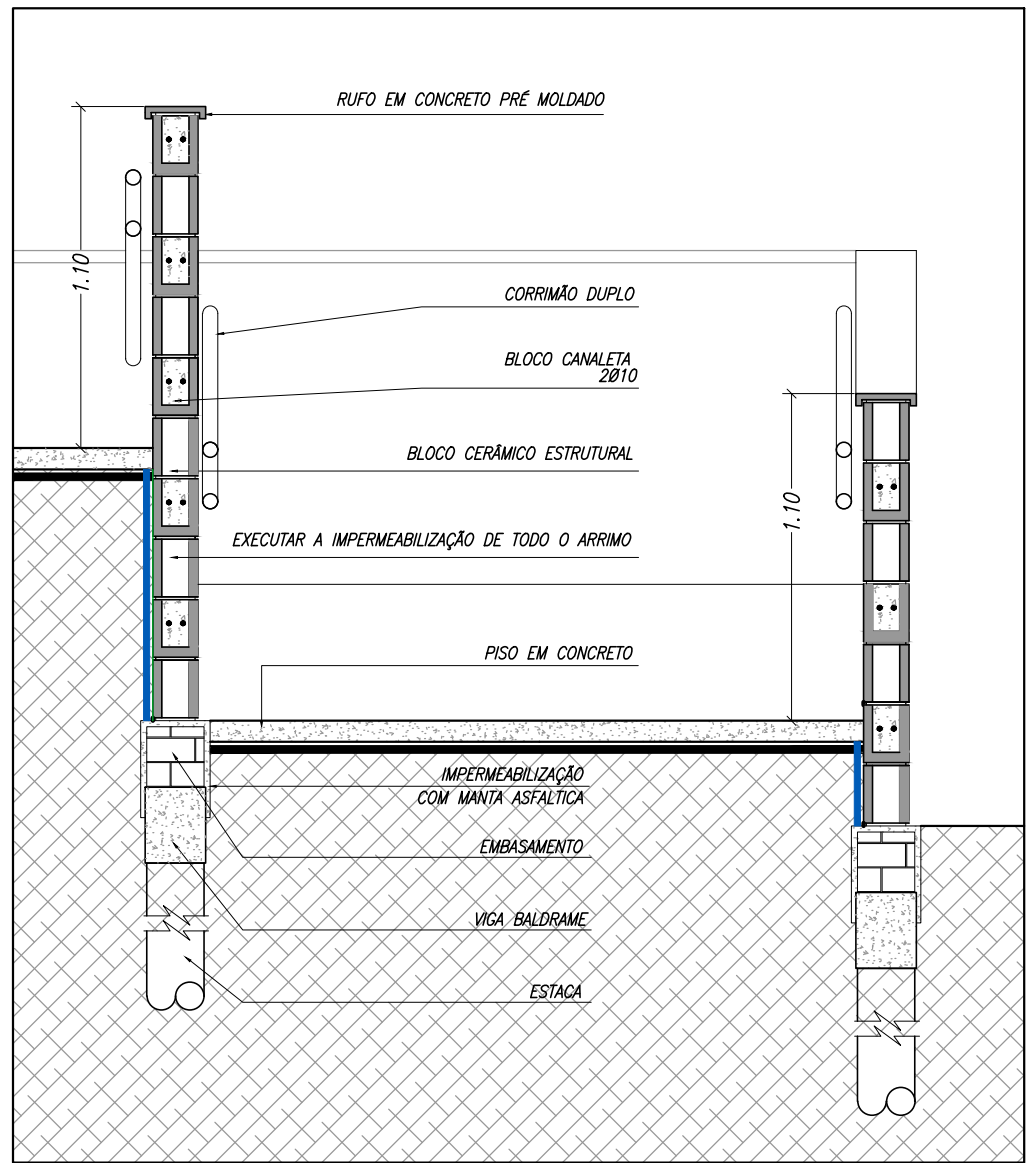


CORTE CC  
ESC 1:25


- LEGENDA
- EXISTENTE
  - CONSTRUIR
  - DEMOLIR
  - PROPOSTA
  - LOCAÇÃO DO TAPUME
  - PASTILHA 10x10cm, CERÂMICA, TELADA EM PLACAS DE 30x30cm - COR AZUL

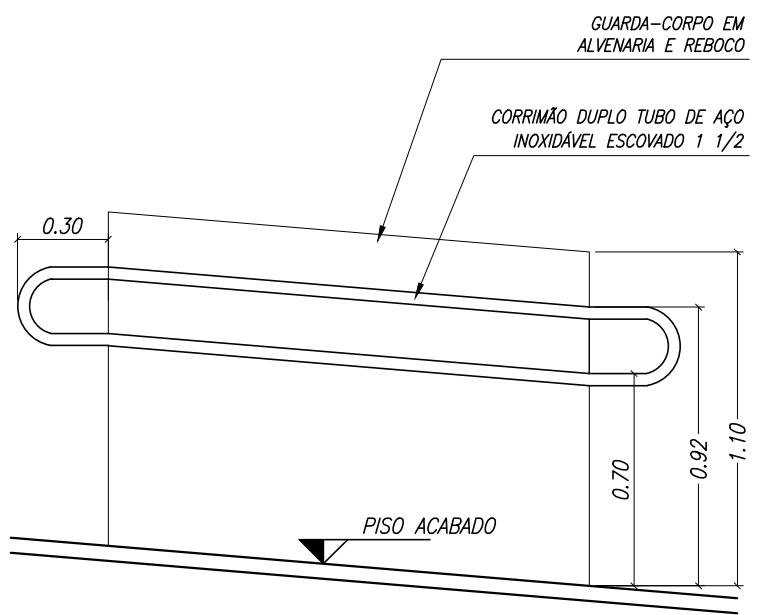


DETALHE DO CORRIMÃO DA RAMPA  
ESC 1:25

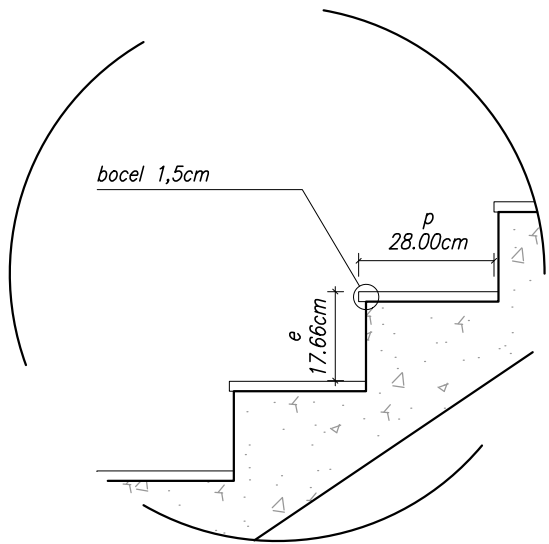


DETALHE ESCADA  
SEM ESCALA

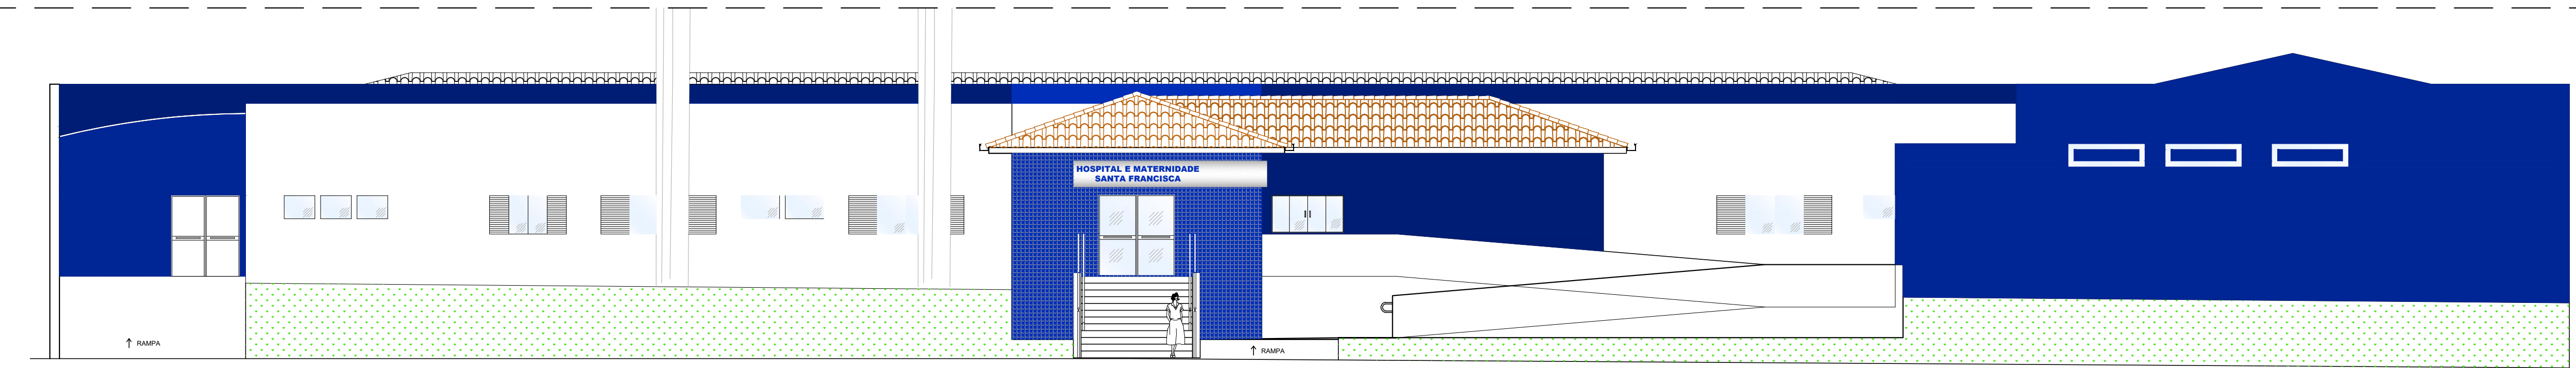


ELEVAAÇÃO  
ESC 1:100

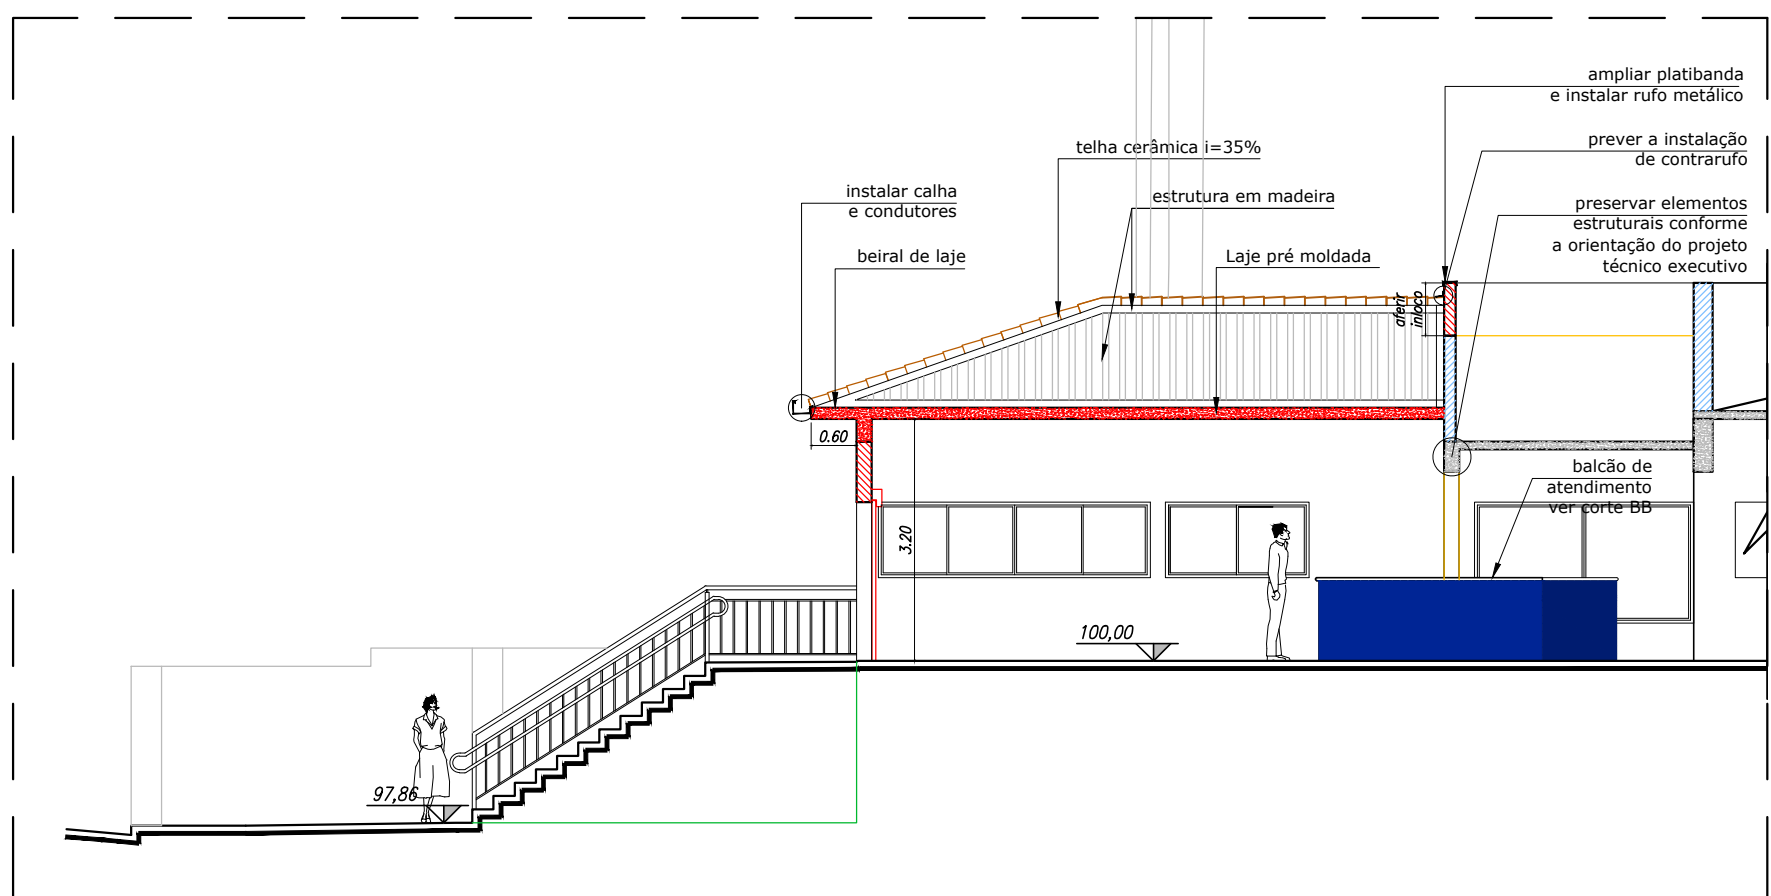



CORTE AA  
ESC 1:100

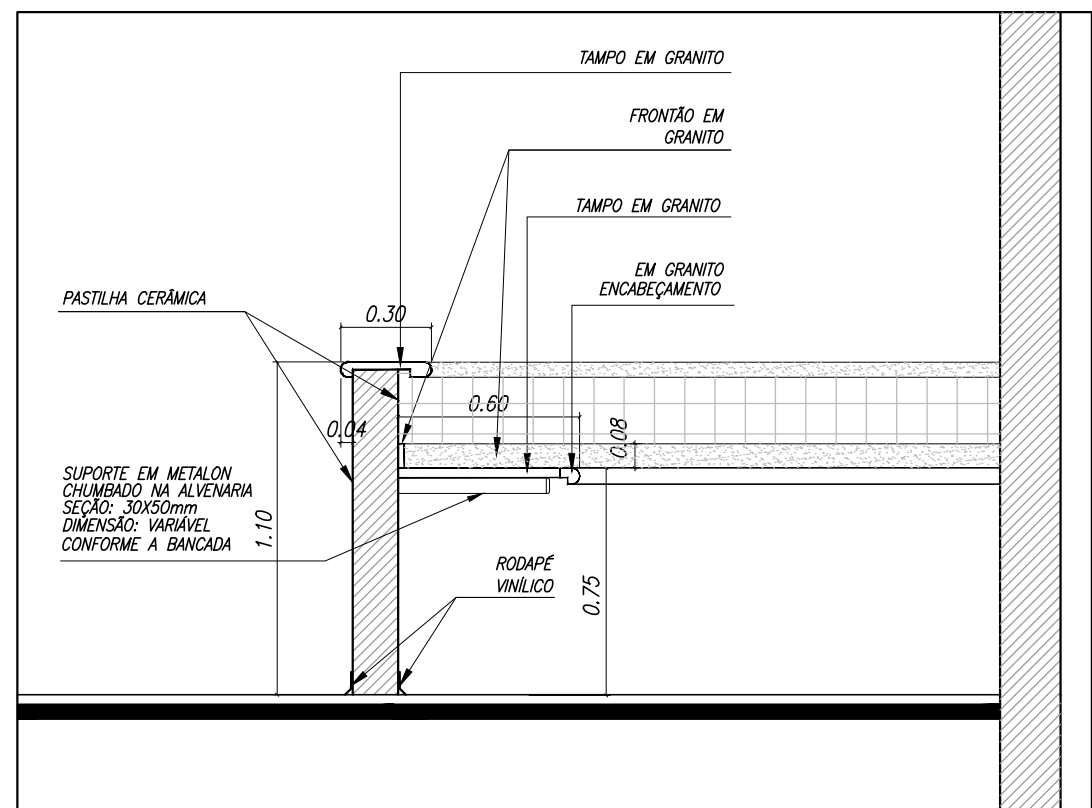

CORTE BB  
ESC 1:25

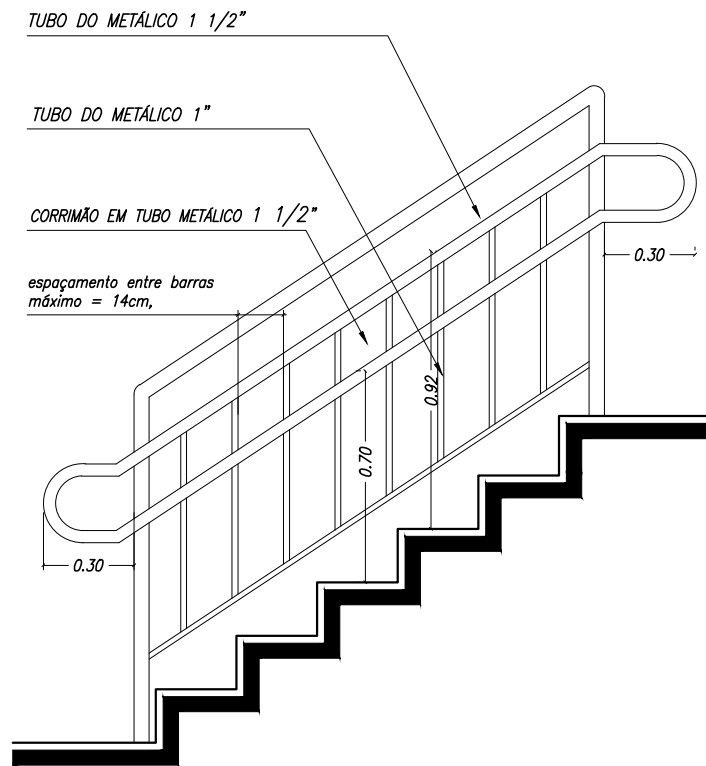

DET. GUARDA-CORPO E CORRIMÃO  
ESCALA 1:25

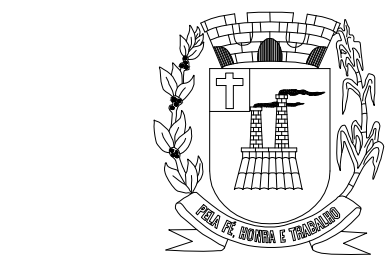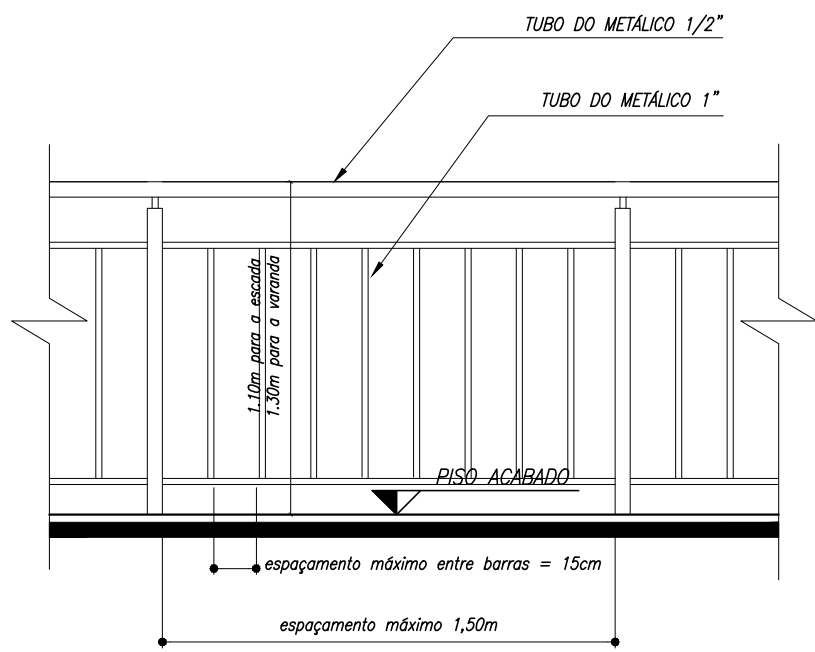

PREFEITURA MUNICIPAL DE  
SANTA GERTRUDES

ORIENTADO:



OBRA :  
REFORMA E AMPLIAÇÃO DO CENTRO DE SAÚDE

LOCAL :  
HOSPITAL MATERNIDADE SANTA FRANCISCA

CLIENTE :  
PREFEITURA MUNICIPAL DE SANTA GERTRUDES

DETALHADOS :  
PLANTA PROPOSTA  
PLANTA DE COBERTURA  
ELEVAAÇÃO  
CORTE  
CORTE  
DETALHES

PROJ. TÉCNICO:  
ARGAINO  
ESCALAS:  
INDICADAS  
DESENHISTA:  
AMANDA RIBEIRO

DATA:  
13/05/2020  
REVISÃO:  
01  
ARQUIVO:  
052-D-1995-10-001

PROJETO:  
ARQUITETURA  
FOLHA:  
02  
04

ESTE PROJETO É PROPRIEDADE INTELECTUAL DE SEUS AUTORES, PODENDO SER UTILIZADO SOMENTE DE ACORDO COM OS LIMITES CONTRATUAIS. PORTANTO É VETADA SUA UTILIZAÇÃO EM PARTE OU NO TODO SEM EXPRESSA AUTORIZAÇÃO DOS MESMOS.