


P1
QUANTIDADE: 02
TIPOLOGIA: 1 FOLHA DE ABRIR
MATERIAL: MARCO COM ALIZARES EM AÇO INOX AISI 304 COM ACABAMENTO ESCOVADO, ACABAMENTO DAS FOLHAS COM LAMINADO MELAMINICO BRANCO

P2
QUANTIDADE: 01
TIPOLOGIA: 2 FOLHAS DE CORRER
INTERNA, AUTOMÁTICA
MATERIAL: ALUMÍNIO E VIDRO TEMPERADO

P3
QUANTIDADE: 01
TIPOLOGIA: 2 FOLHAS COM ABERTURA EXTERNA E ALÇA ANTI PÂNICO
MATERIAL: ALUMÍNIO E VIDRO TEMPERADO

P4
QUANTIDADE: 02
TIPOLOGIA: VAIVÉM 2 FOLHAS 180° COM VISORES DE VIDRO
MATERIAL: MARCO COM ALIZARES EM AÇO INOX AISI 304 COM ACABAMENTO ESCOVADO, ACABAMENTO DAS FOLHAS COM LAMINADO MELAMINICO BRANCO

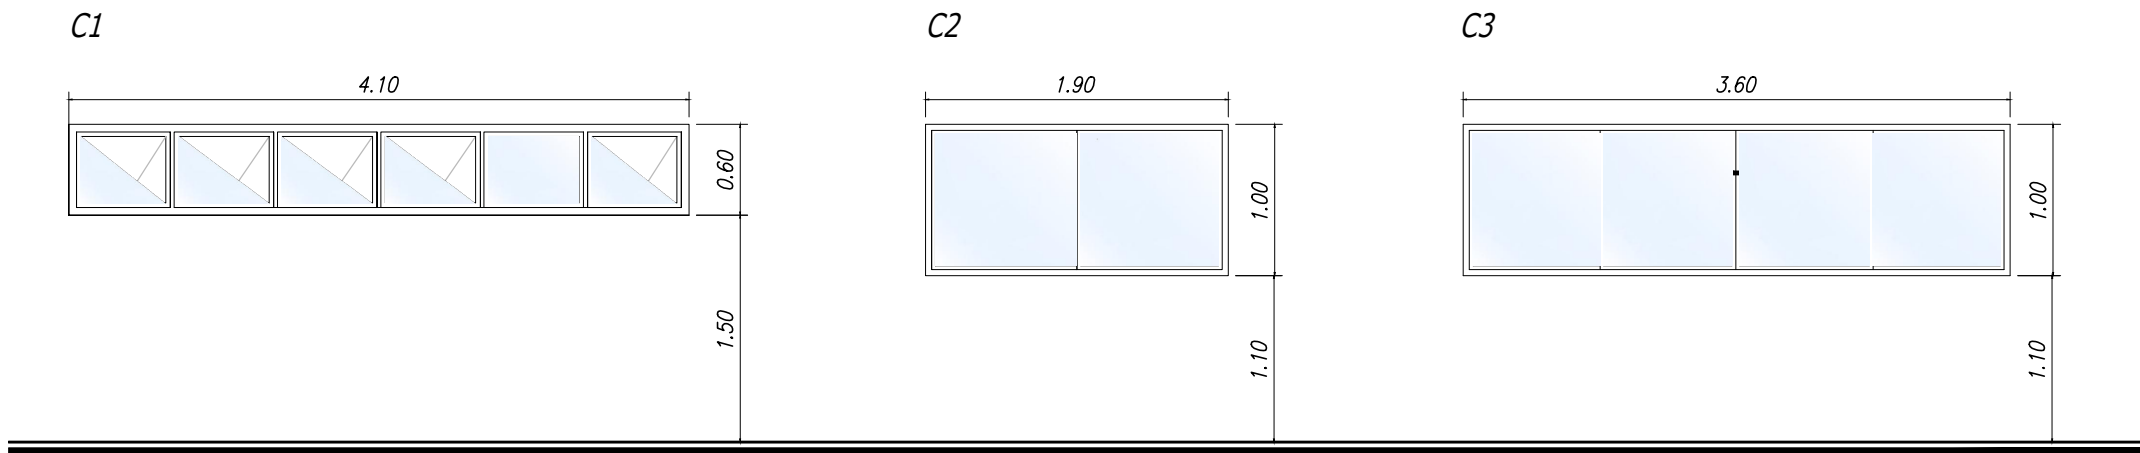


C1
QUANTIDADE: 02
DIMENSÕES: 4,10x0,60
MATERIAL: VIDRO E PERFIL EM ALUMÍNIO E VIDRO TEMPERADO
TIPO: MAXIMAR


C2
QUANTIDADE: 02
DIMENSÕES: 1,90x1,00
MATERIAL: VIDRO E PERFIL EM ALUMÍNIO E VIDRO TEMPERADO
TIPO: 1 FOLHA FIXA E 1 FOLHA DE CORRER

C3
QUANTIDADE: 01
DIMENSÕES: 3,60x1,00
MATERIAL: VIDRO E PERFIL EM ALUMÍNIO E VIDRO TEMPERADO
TIPO: 2 FOLHAS FIXAS E 2 FOLHAS DE CORRER


DETALHE DAS ESQUADRIAS
ESC 1:50

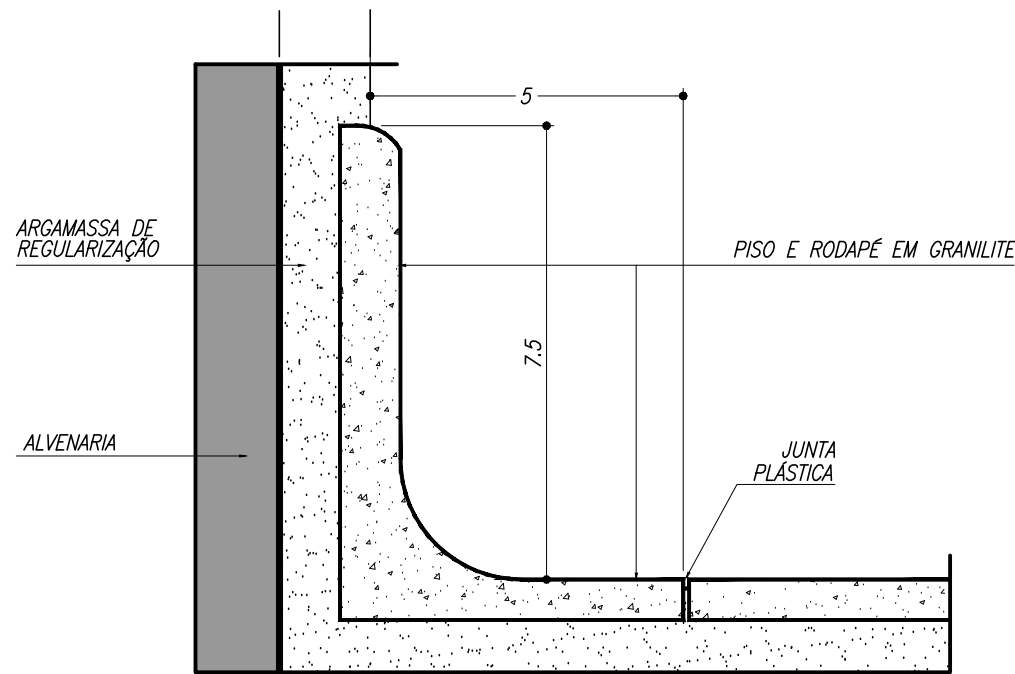


DETALHE DO RODAPÉ DE GRANILITE
SEM ESCALA

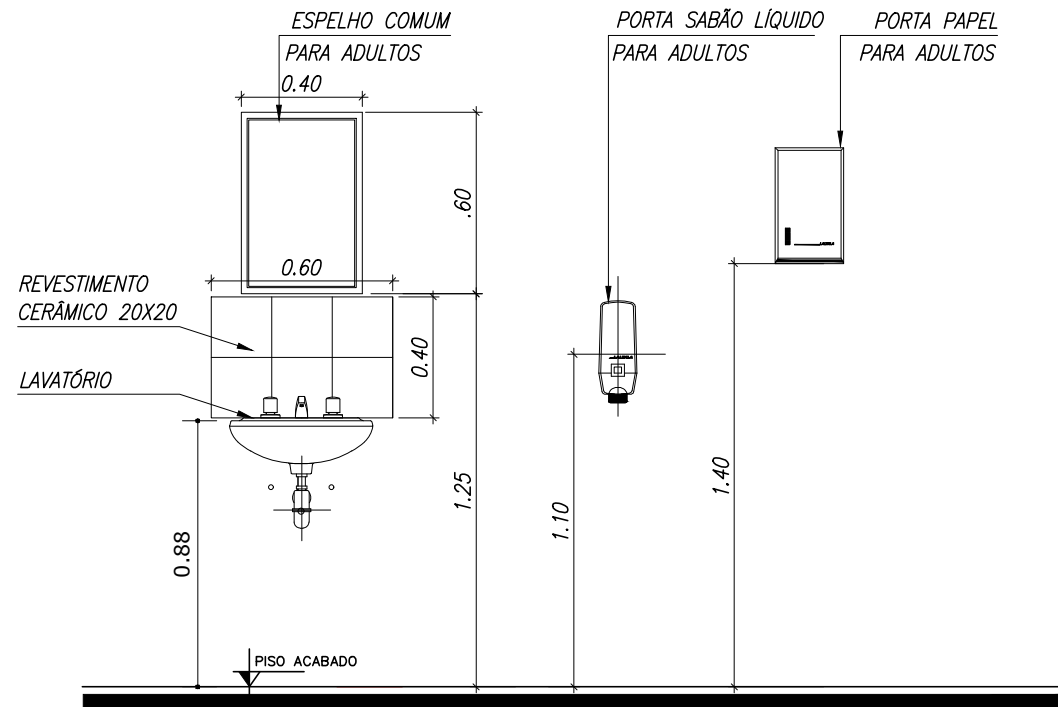


DETALHE DO LAVABO
SEM ESCALA

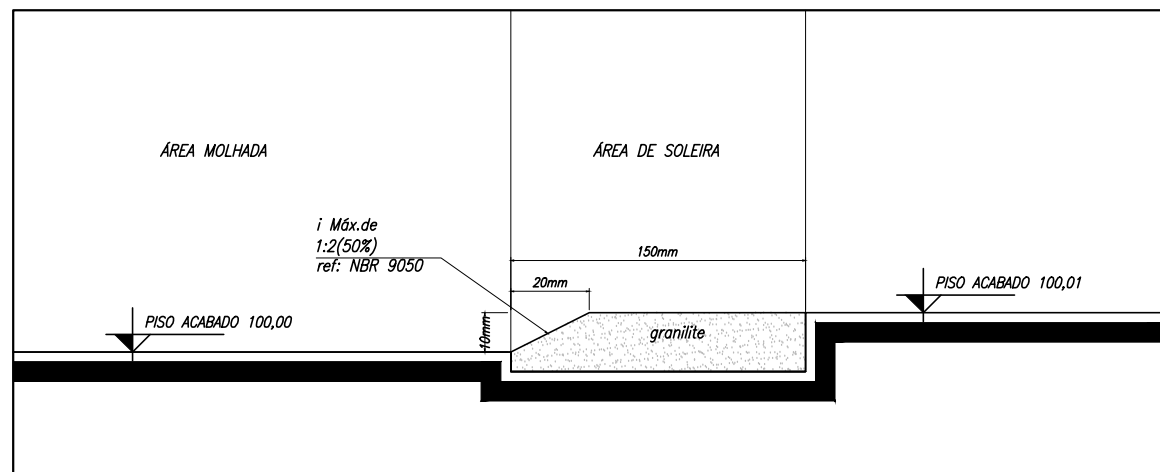


DETALHE DAS SOLEIRAS
SEM ESCALA

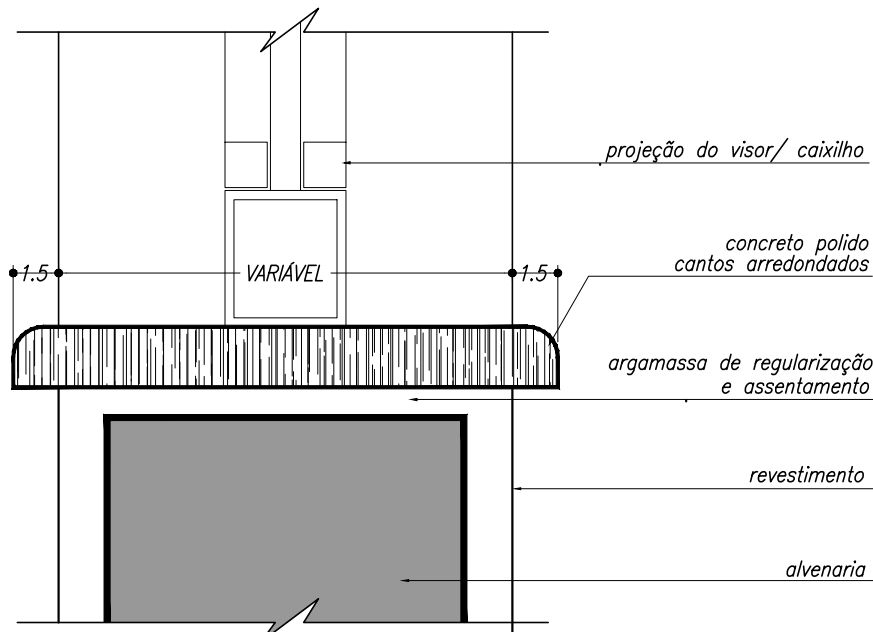

DETALHE DO PEITORIL
SEM ESCALA

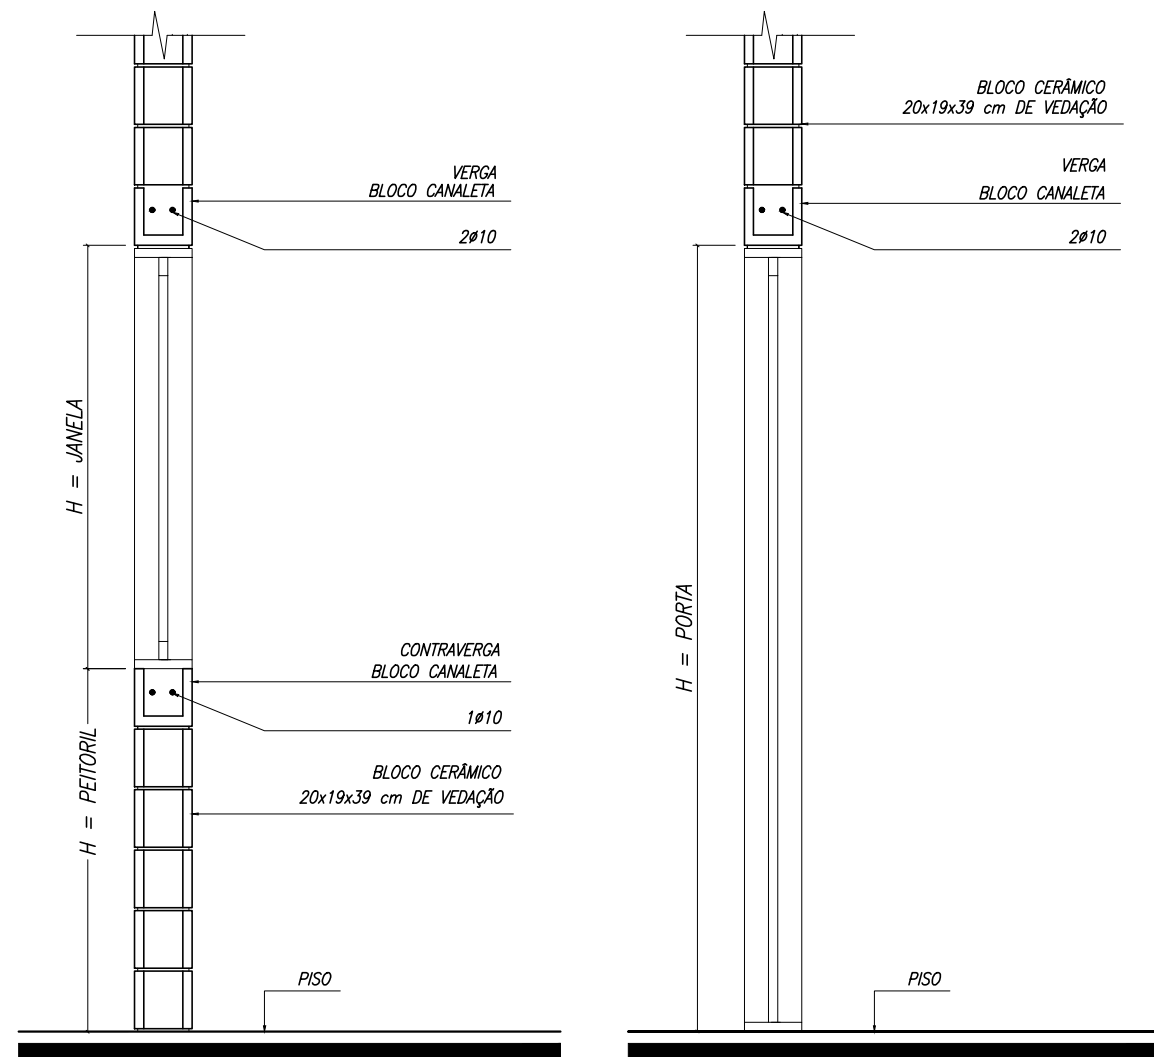


DETALHE DA VERGA E CONTRAVERGA
ESC 1:50

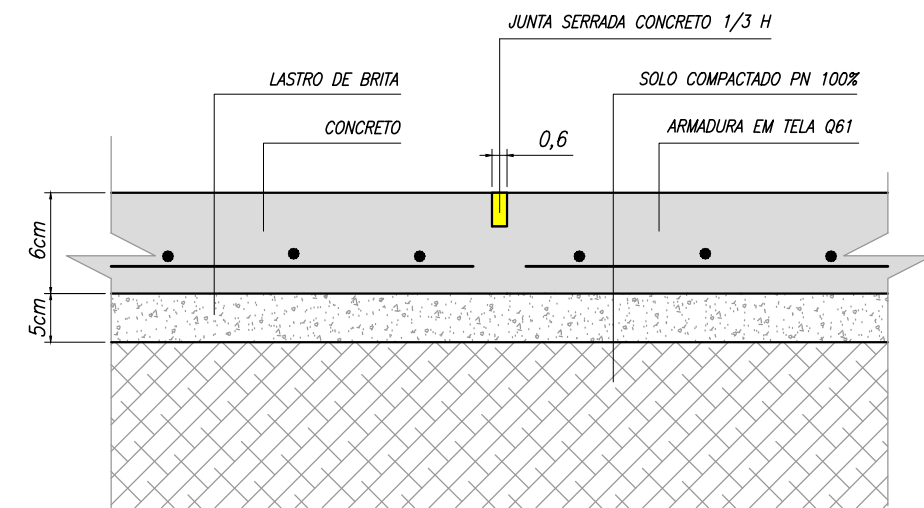

DETALHE DO PISO DE CONCRETO DA ÁREA EXTERNA
SEM ESCALA

01	ALTERAÇÕES EXIGIDAS	13/05/20	
00	INICIAL	06/04/20	
REVISÃO	DETALHADOS	DATA	VISTO

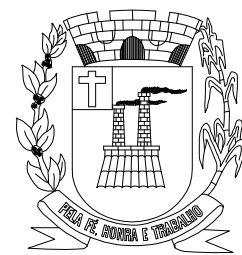

PREFEITURA MUNICIPAL DE
SANTA GERTRUDES

ORIENTADO:



GELFUS
PROJETOS E CUSTÓDIOS DE OBRAS
Fone/Fax: (19) 3542 2367
Site: www.gelfus.com.br
Email: contato@gelfus.com.br

OBRA :
REFORMA E AMPLIAÇÃO DO CENTRO DE SAÚDE

LOCAL :
HOSPITAL MATERNIDADE SANTA FRANCISCA

CLIENTE :
PREFEITURA MUNICIPAL DE SANTA GERTRUDES

DETALHADOS :
DETALHES

PROJ. TÉCNICO:	DATA:	PROJETO:
ARGAINO	13/05/2020	ARQUITETURA
ESCALAS:	REVISÃO:	FOLHA:
INDICADAS	01	03
DESENHISTA:	ARQUIVO:	04
AMANDA RIBEIRO	052-D-1995-10-001	

ESTE PROJETO É PROPRIEDADE INTELECTUAL DE SEUS AUTORES, PODENDO SER UTILIZADO SOMENTE DE ACORDO COM OS LIMITES CONTRATUAIS. PORTANTO É VETADA SUA UTILIZAÇÃO EM PARTE OU NO TODO SEM EXPRESSA AUTORIZAÇÃO DOS MESMOS.