



CAPTAÇÃO DE ÁGUAS PLUVIAIS – PISO  
ESCALA 1:75

LEGENDA	
SIMBOLOGIA	DESCRIÇÃO
	CONDUTOR DE QUESA PVC BRANCO Ø100MM
	TUBULAÇÃO DE PVC Ø100MM INCLINAÇÃO MÍNIMA DE 1%
	CANALETA DE CONCRETO COM GRELHA METÁLICA, L=20CM
	CANALETA DE CONCRETO COM GRELHA DE CONCRETO L=20CM
	CAIXA DE PASSAGEM EM ALVENARIA 40X40
	CAIXA DE PASSAGEM EM ALVENARIA 50X50

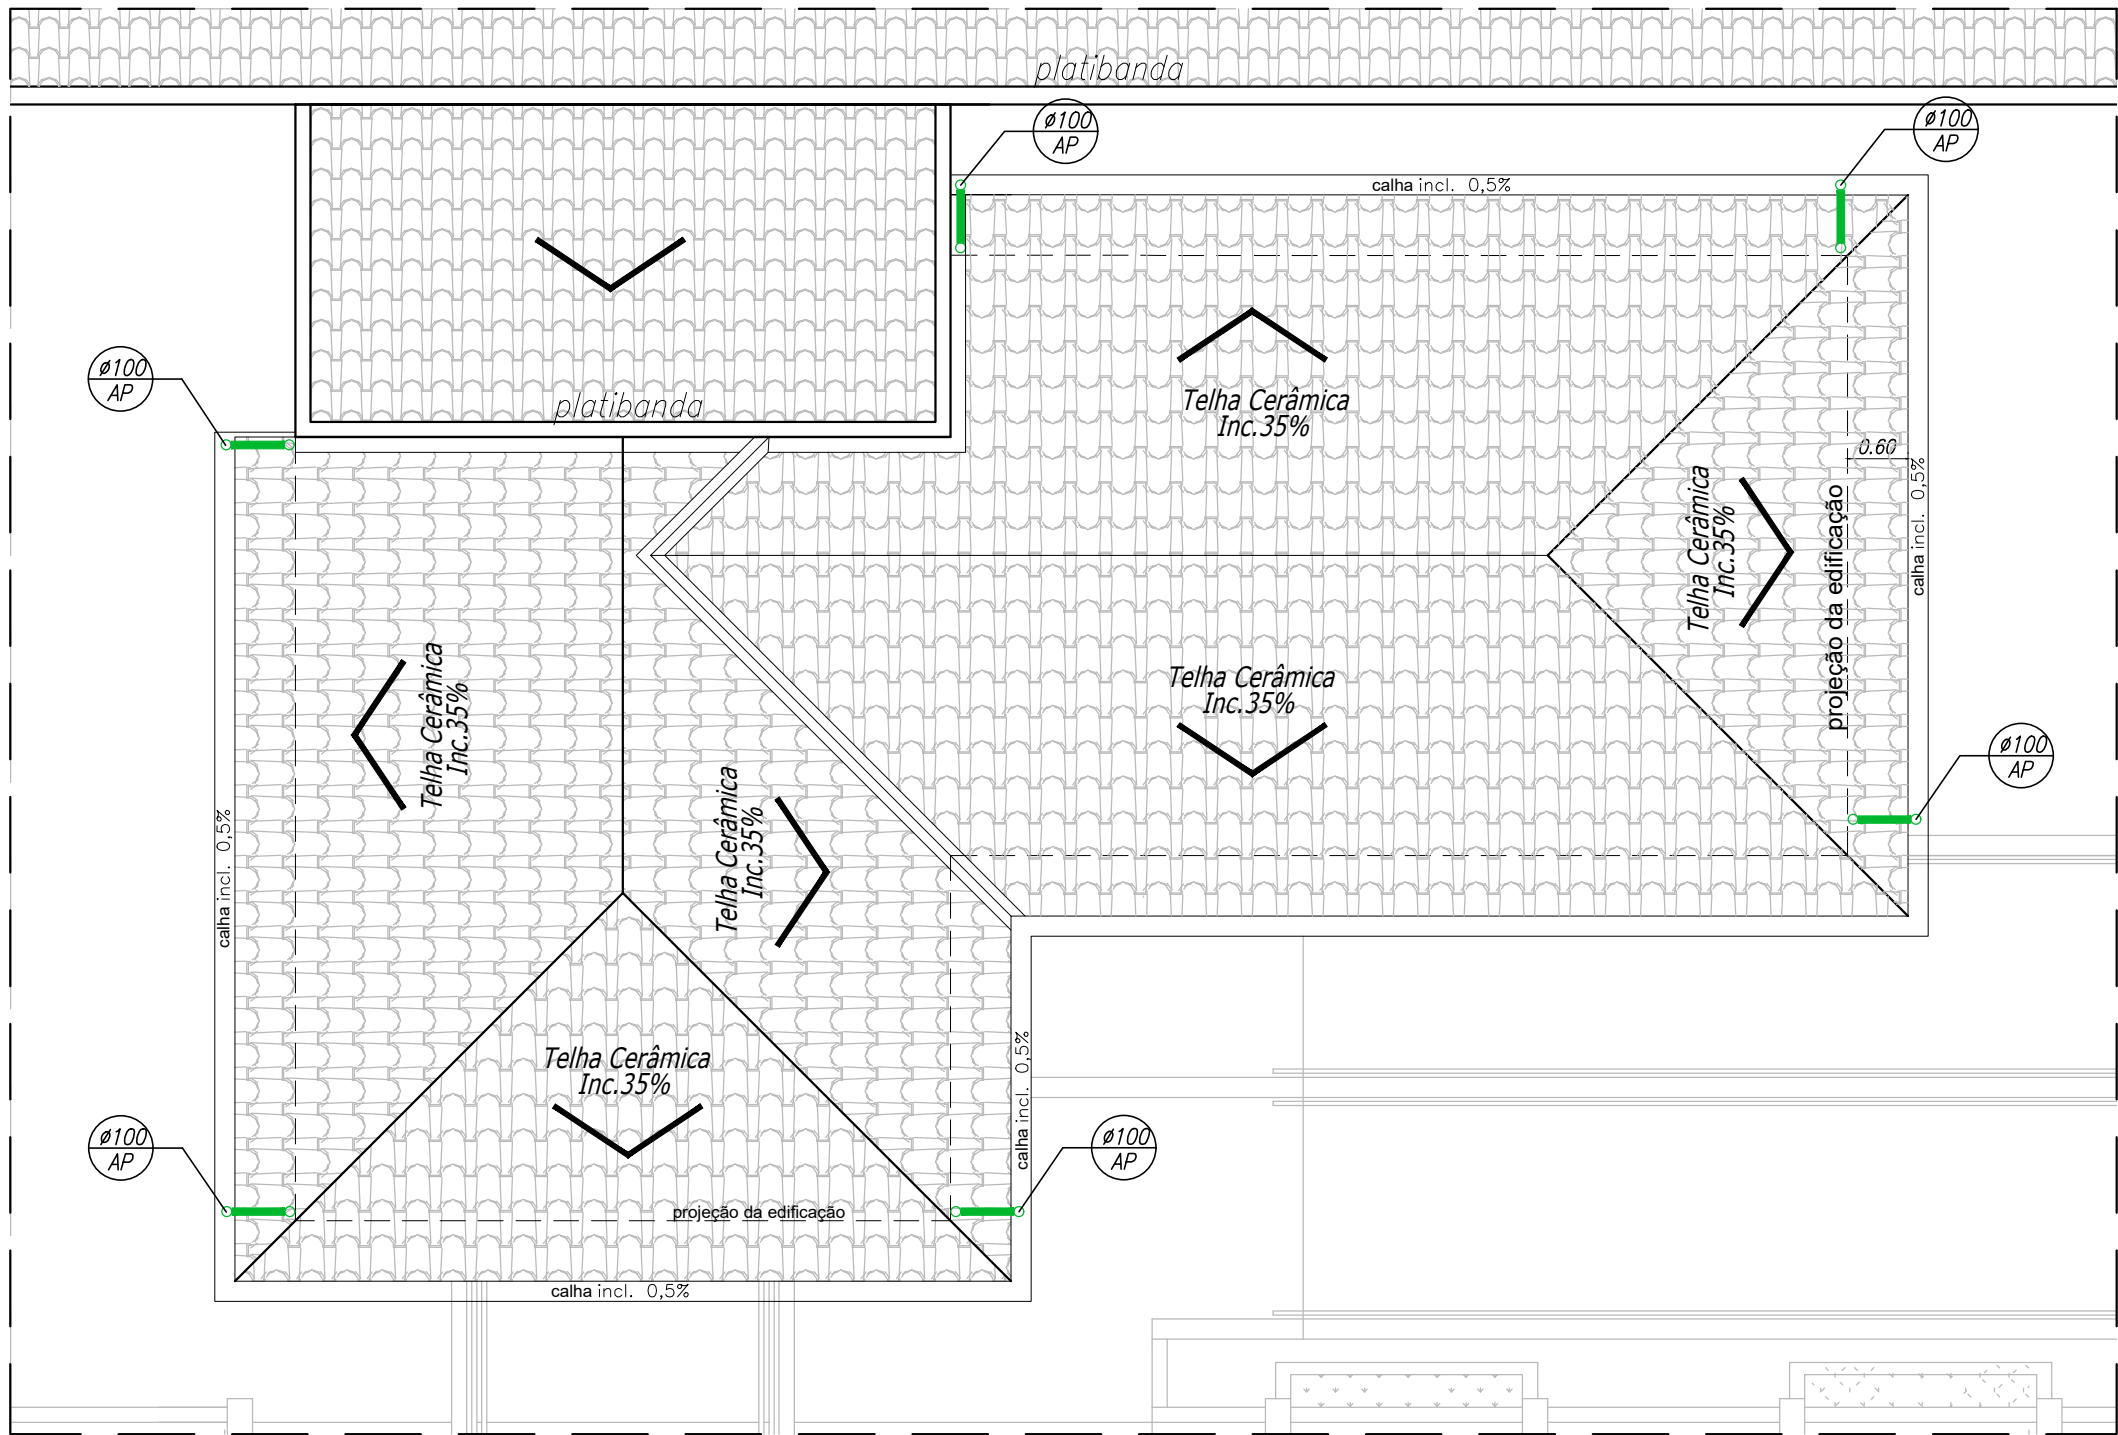

CAPTAÇÃO DE ÁGUAS PLUVIAIS – COBERTURA  
ESCALA 1:75

01	ALTERAÇÕES EXIGIDAS	13/05/20	
00	INICIAL	06/04/20	
REVISÃO	DETALHADOS	DATA	VISTO

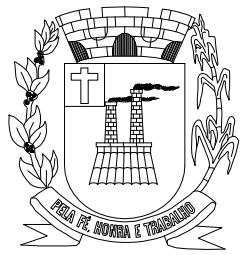

PREFEITURA MUNICIPAL DE  
SANTA GERTRUDES

ORIENTADO:



**GELFUS**  
PROJETOS E CUSTOS DE OBRAS  
Fone/Fax: (19) 3542 2367  
Site: www.gelfus.com.br  
Email: contato@gelfus.com.br

OBRA :  
REFORMA E AMPLIAÇÃO DO CENTRO DE SAÚDE

LOCAL :  
HOSPITAL MATERNIDADE SANTA FRANCISCA

CLIENTE :  
PREFEITURA MUNICIPAL DE SANTA GERTRUDES

DETALHADOS :  
CROQUI DE ÁGUAS PLUVIAIS

PROJ. TÉCNICO:  
ARGAINO

ESCALAS:  
INDICADAS

DESENHISTA:  
AMANDA RIBEIRO

DATA:  
13/05/2020

REVISÃO:  
01

ARQUIVO:  
052-D-1995-10-001

PROJETO:  
ARQUITETURA

FOLHA:

04

04

ESTE PROJETO É PROPRIEDADE INTELECTUAL DE SEUS AUTORES, PODENDO SER UTILIZADO SOMENTE DE ACORDO COM OS LIMITES CONTRATUAIS. PORTANTO É VETADA SUA UTILIZAÇÃO EM PARTE OU NO TODO SEM EXPRESSA AUTORIZAÇÃO DOS MESMOS.