

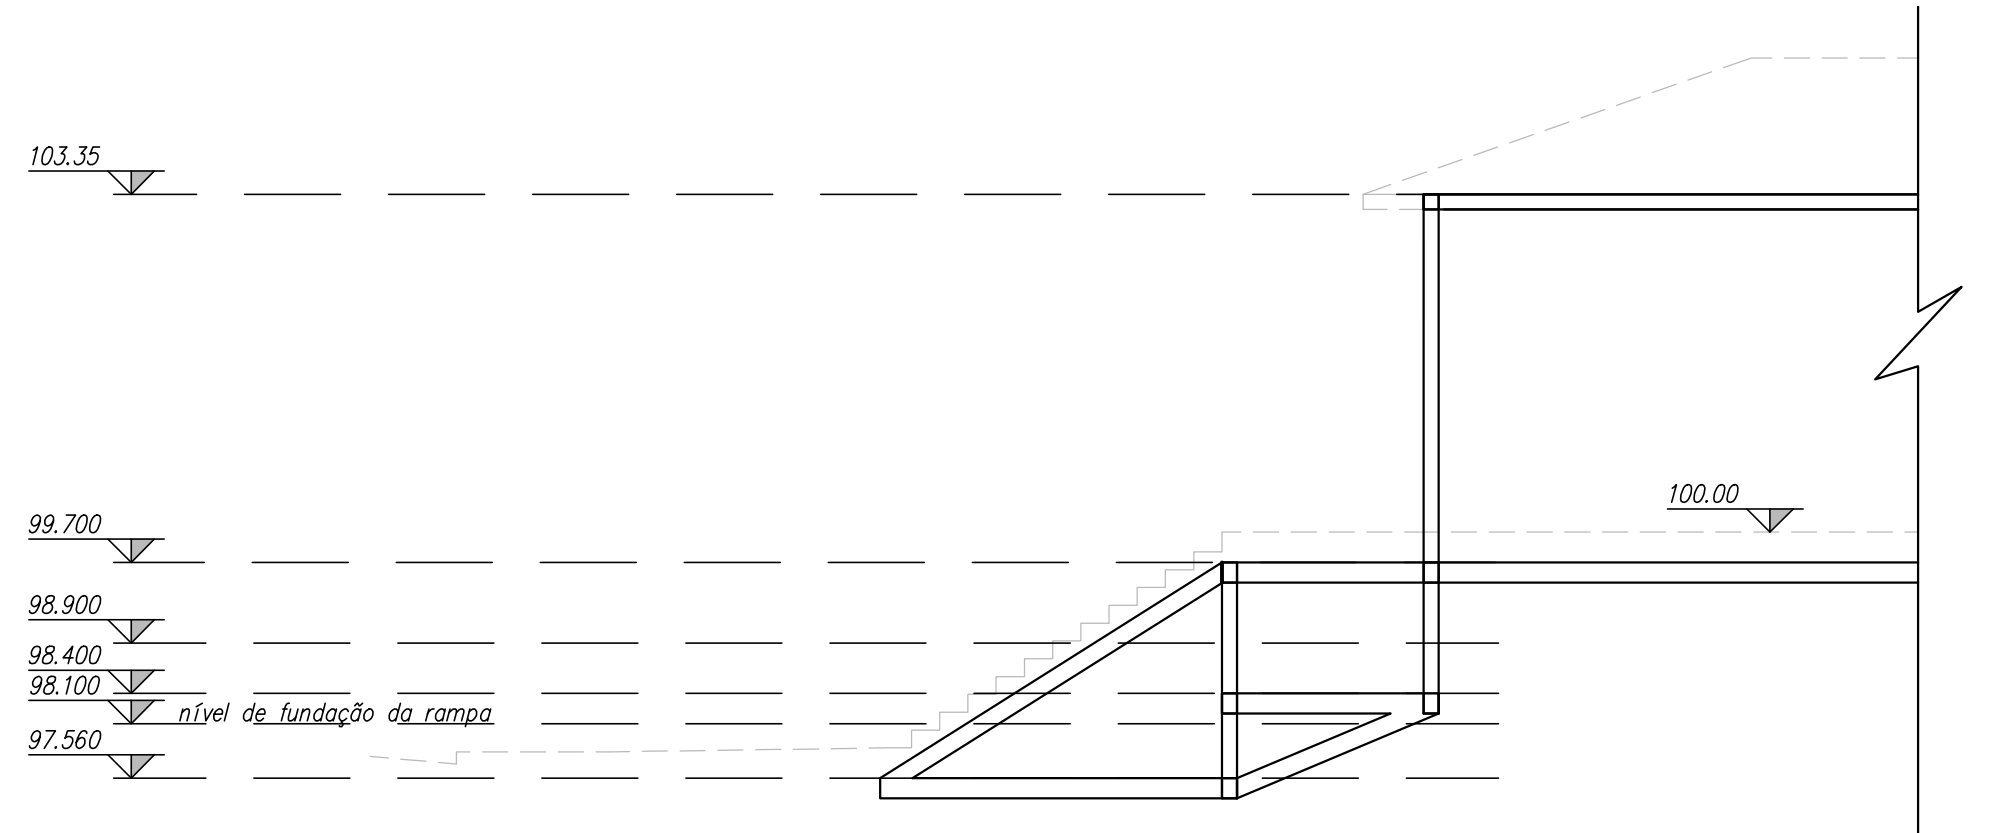


IMPLANTAÇÃO  
SEM ESCALA

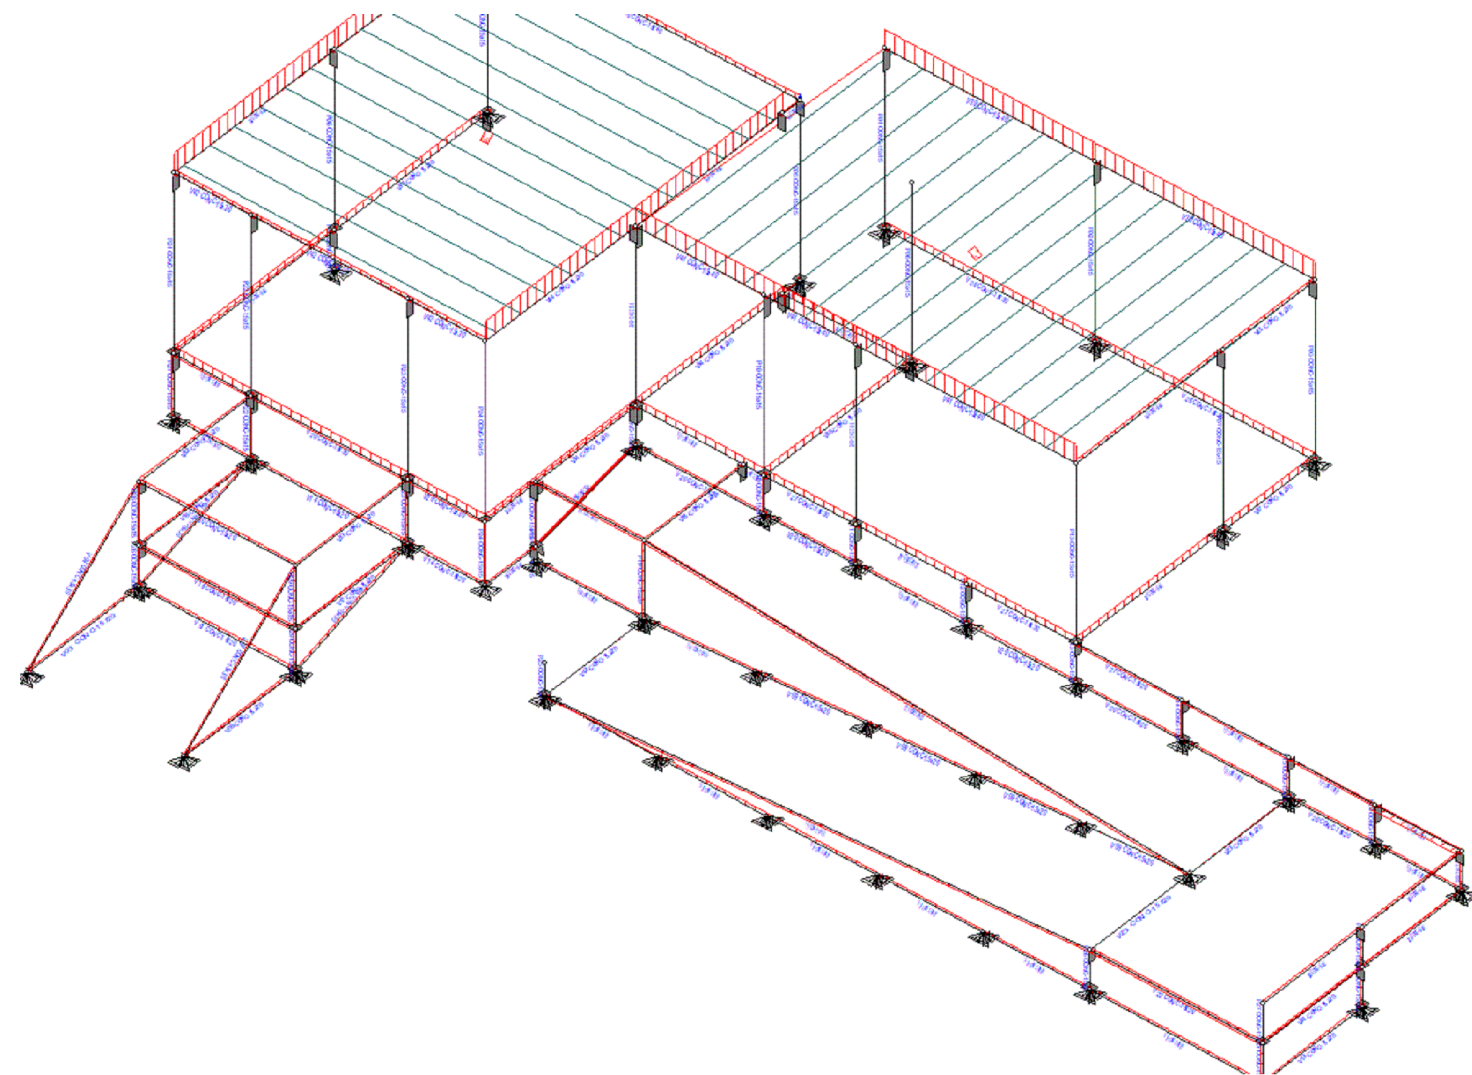

CORTE ESQUEMÁTICO DOS NÍVEIS  
SEM ESCALA

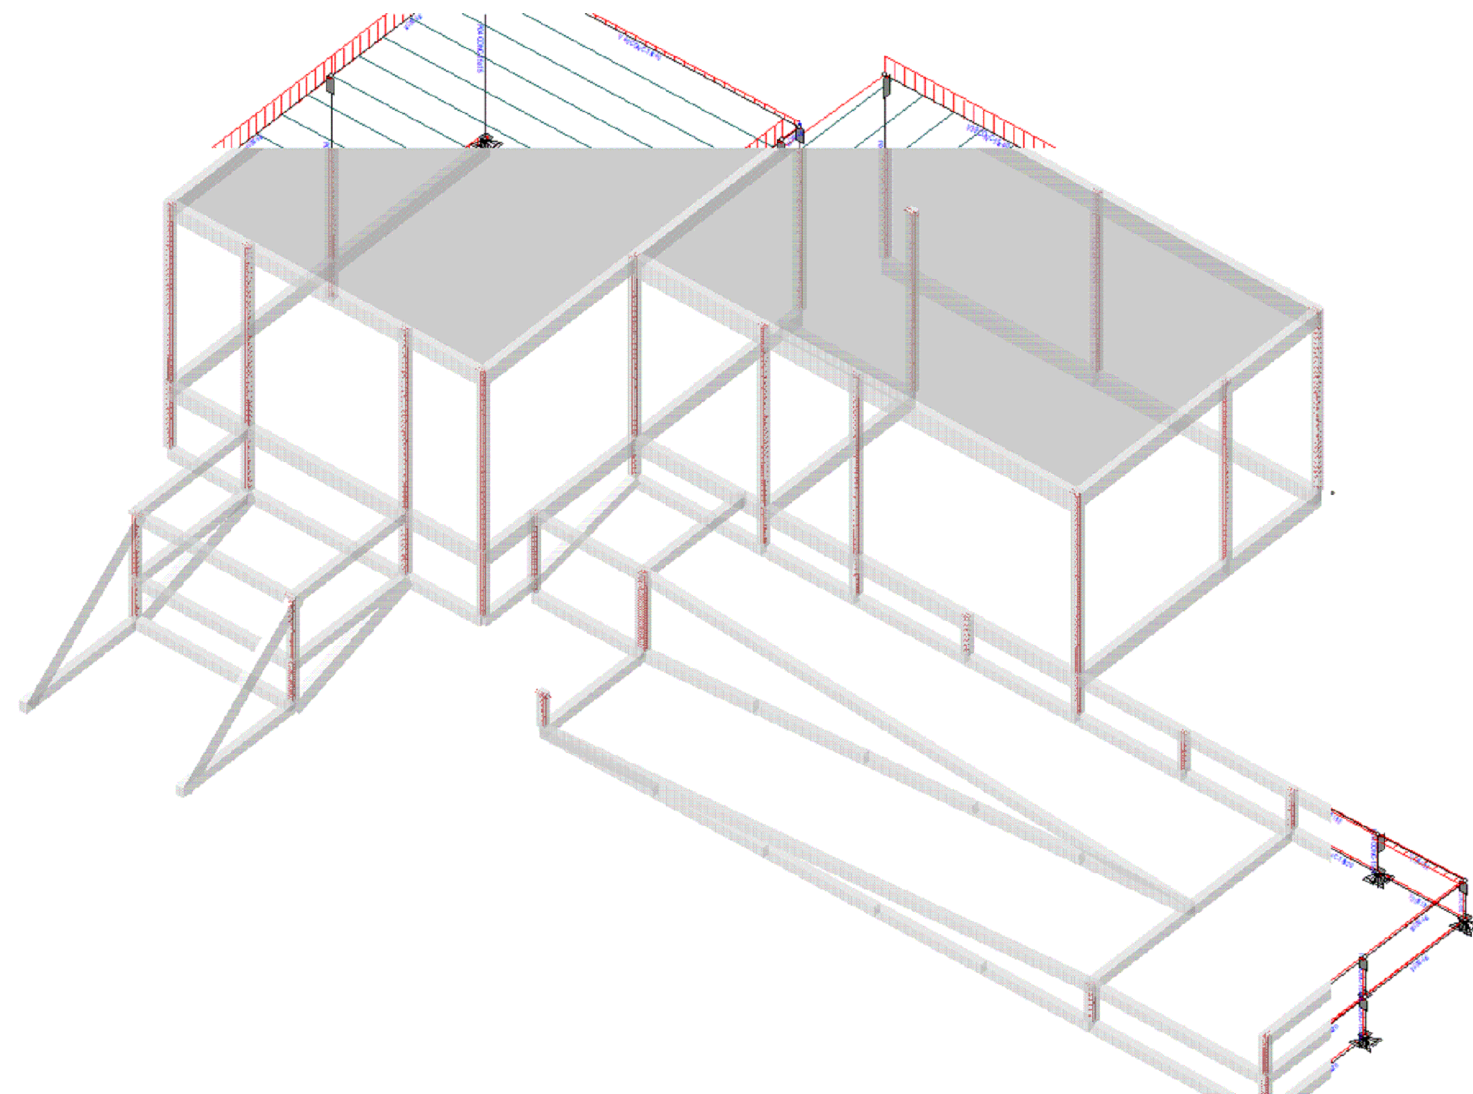

IMAGENS DO ILUSTRATIVAS DO ESTRUTURAL  
SEM ESCALA

00	INICIAL	04/05/20	
REVISÃO	DETALHADOS	DATA	VISTO



PREFEITURA MUNICIPAL DE  
SANTA GERTRUDES

ORIENTADO:



**GELFUS**  
PROJETOS E CUSTOS DE OBRAS  
Fone/Fax: (19) 3542-2357  
Site: www.gelfus.com.br  
Email: contato@gelfus.com.br

OBRA :  
**REFORMA E AMPLIAÇÃO DO CENTRO DE SAÚDE**

LOCAL :  
**HOSPITAL MATERNIDADE SANTA FRANCISCA**

CLIENTE :  
**PREFEITURA MUNICIPAL DE SANTA GERTRUDES**

DETALHADOS :  
**NÍVEIS**

PROJ. TÉCNICO:  
ARGAINO

ESCALAS:  
INDICADAS

DESENHISTA:  
AMANDA RIBEIRO

DATA:  
04/05/2020

REVISÃO:  
00

ARQUIVO:  
052-D-1995-16-001

PROJETO:  
**ESTRUTURAL**

FOLHA:  
**01**  
**28**

ESTE PROJETO É PROPRIEDADE INTELECTUAL DE SEUS AUTORES, PODENDO SER UTILIZADO SOMENTE DE ACORDO COM OS LIMITES CONTRATUAIS. PORTANTO É VETADA SUA UTILIZAÇÃO EM PARTE OU NO TODO SEM EXPRESSA AUTORIZAÇÃO DOS MESMOS.