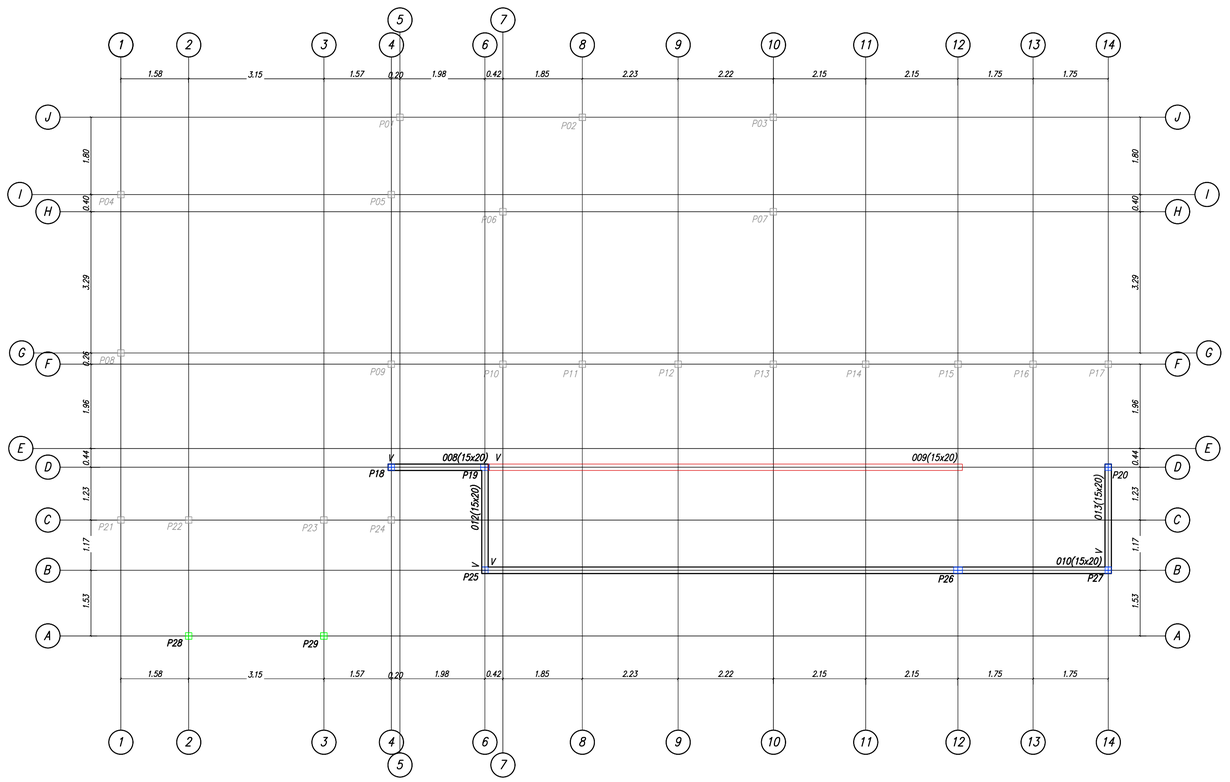

Plano 98.100

ESCALA 1:75

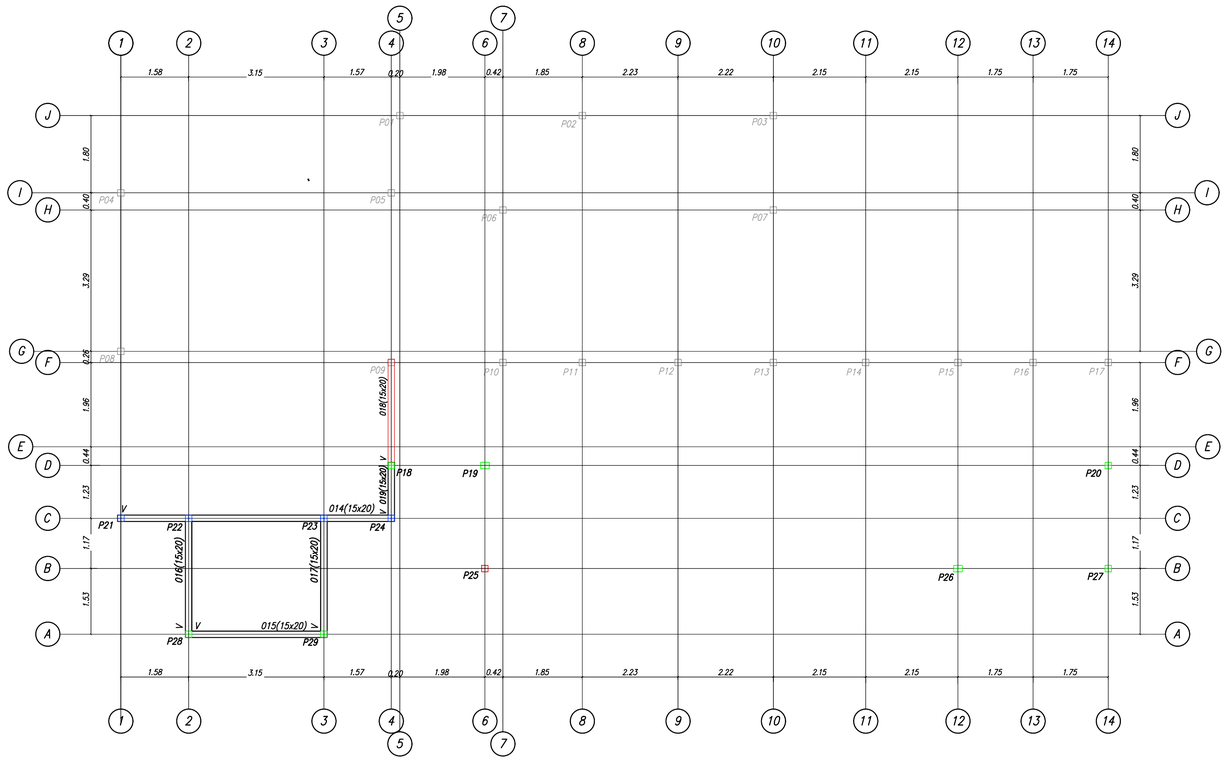

Plano 98.400

ESCALA 1:75

NOTAS

1 – DIMENSÕES EM METROS, EXCETO ONDE INDICADO

2 – LEGENDA DAS ESTACAS
- ESTACA PLANO 97.560 – 4 UNIDADES
- ESTACA PLANO 98.100 – 12 UNIDADES
- ESTACA PLANO 98.400 – 7 UNIDADES
- ESTACA PLANO 98.900 – 13 UNIDADES
- ESTACA PLANO 99.700 – 8 UNIDADES

3 – LEGENDA DOS PILARES
- PILAR – NASCE
- PILAR – SEGUE
- PILAR – MORRE
- PROJEÇÃO DA LOCAÇÃO DOS PILARES

4 – CONCRETO FCK 20MPA
5 – MÓDULO DE DEFORMAÇÃO: Ec 23 GPa (NÍVEL DE TENSÃO 40% DO fck)
6 – FATOR ÁGUA/CIMENTO: A/C 0.60
7 – É IMPORTANTE E OBRIGATÓRIO RESPEITAR OS COBRIMENTOS DAS ARMADURAS, UTILIZAR PASTILHAS EM ARGAMASSA DE CIMENTO E AREIA, CONFECCIONADAS COM O MESMO TRAÇO DA ARGAMASSA DO CONCRETO A SER UTILIZADO, E COM CURA SATURADA EM ÁGUA POR NO MÍNIMO 7 DIAS.
8 – EXECUTAR COMPACTAÇÃO DO SOLO E 5cm DE CONCRETO MAGRO SOB PEÇAS EM CONTATO COM O SOLO

SENTIDO DA LAJE

VIGAS INCLINADAS

REVISÃO	DETALHADOS	DATA	VISTO
00	INICIAL	04/05/20	

PREFEITURA MUNICIPAL DE SANTA GERTRUDES

ORIENTADO:

GELFUS
PROJETOS E GESTÃO DE OBRAS
Fone/Fax: (19) 3542 2357
Site: www.gelfus.com.br
Email: contato@gelfus.com.br

OBRA :
REFORMA E AMPLIAÇÃO DO CENTRO DE SAÚDE

LOCAL :
HOSPITAL MATERNIDADE SANTA FRANCISCA

CLIENTE :
PREFEITURA MUNICIPAL DE SANTA GERTRUDES

DETALHADOS :
Plano 98.100
Plano 98.400

PROJ. TÉCNICO: ARGAINO	DATA: 04/05/2020	PROJETO: ESTRUTURAL
ESCALAS: INDICADAS	REVISÃO: 00	FOLHA: 04 / 28
DESENHISTA: AMANDA RIBEIRO	ARQUIVO: 052-D-1995-16-001	

ESTE PROJETO É PROPRIEDADE INTELECTUAL DE SEUS AUTORES, PODENDO SER UTILIZADO SOMENTE DE ACORDO COM OS LIMITES CONTRATUAIS. PORTANTO É VETADA SUA UTILIZAÇÃO EM PARTE OU NO TODO SEM EXPRESSA AUTORIZAÇÃO DOS MESMOS.

DESENHO ELABORADO EM ZWCAD