


V20

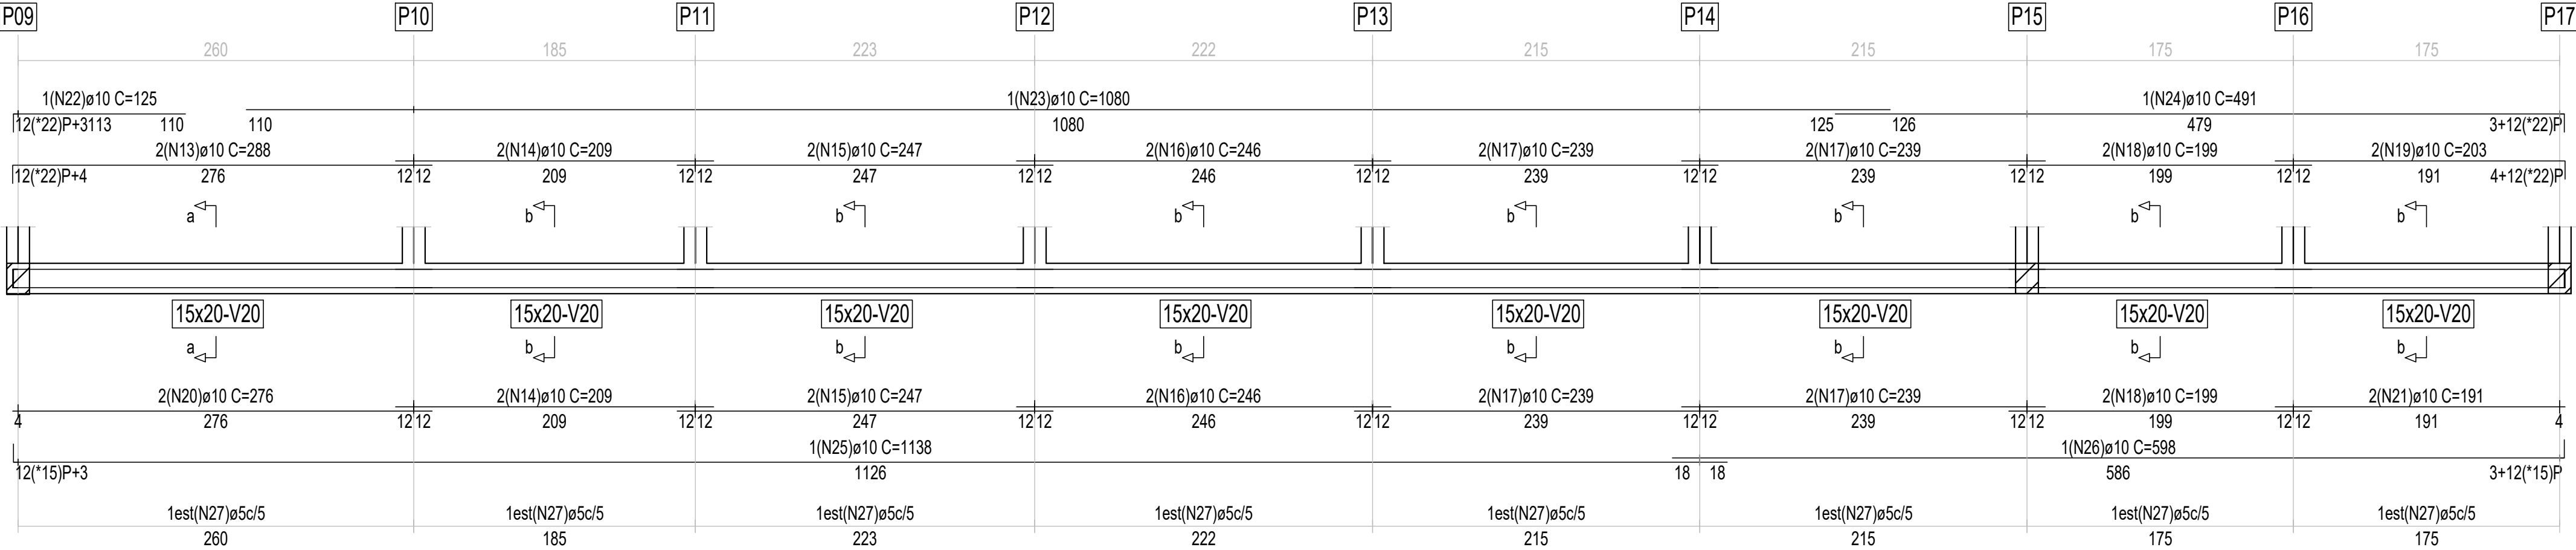

DETALHADOS :
DETALHES DAS ARMADURAS DAS PLANO 98.900
ESCALA 1 : 30