V27

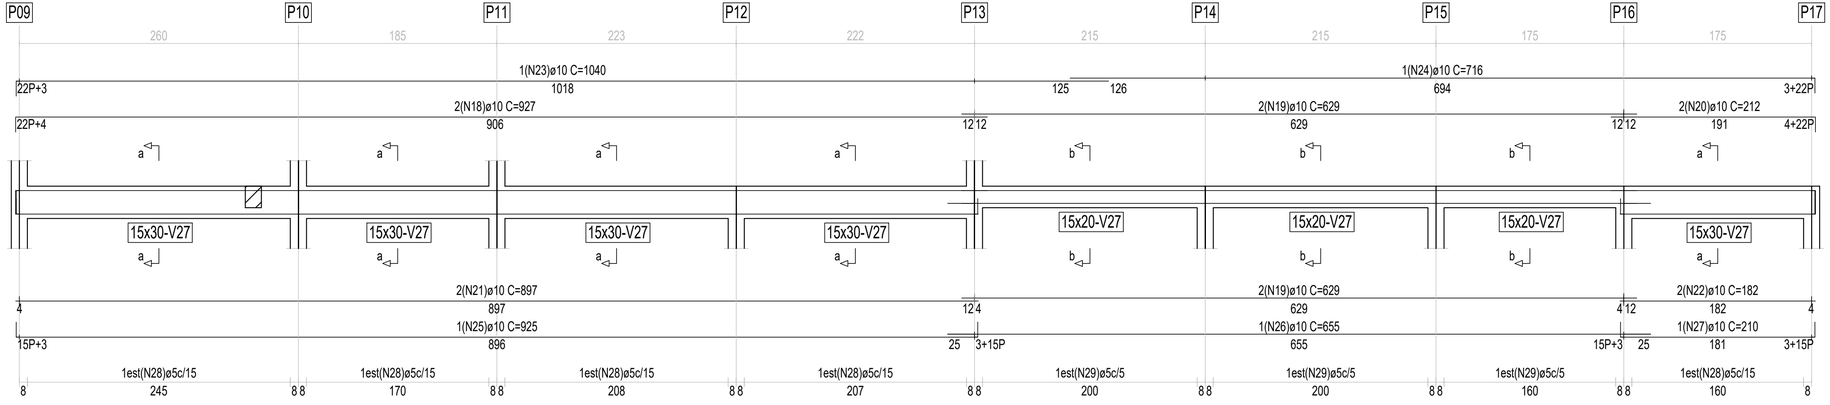

Corte a
Escala: 1/100

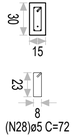

Corte b
Escala: 1/100

Barra	ID	Qt.	Diâm.	Comprimento unitário (cm)				Total	
				P	C. Reto	P	C. Total	(cm)	(kg)
V27	18	2	ø10	22	906		928	1856	11,809
	19	4	ø10		629		629	2516	16,008
	20	2	ø10		191	22	213	426	2,710
	21	2	ø10		897		897	1794	11,415
	22	2	ø10		182		182	364	2,316
	23	1	ø10	22	1018		1040	1040	6,617
	24	1	ø10		694	22	716	716	4,556
	25	1	ø10	15	896	15	926	926	5,892
	26	1	ø10		655		655	655	4,168
	27	1	ø10	15	181	15	211	211	1,343
	28	70	ø5				72	5040	8,017
	29	109	ø5				52	5668	9,016
							Total+10,0%		92,256

DETALHADOS :

DETALHES DAS ARMADURAS DAS PLANO 99.700

ESCALA 1 : 30

DESENHO ELABORADO EM ZWCAD