




ELEVAÇÃO-1
ESCALA: 1/100

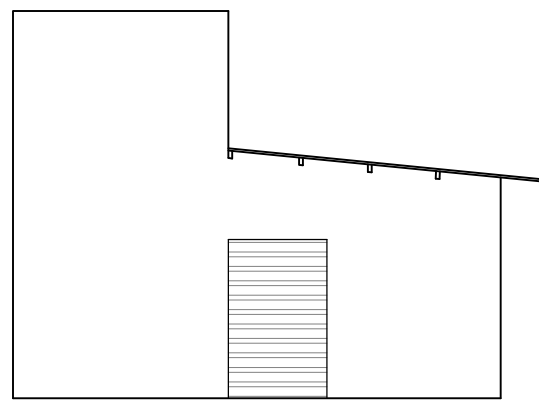

ELEVAÇÃO-2
ESCALA: 1/100

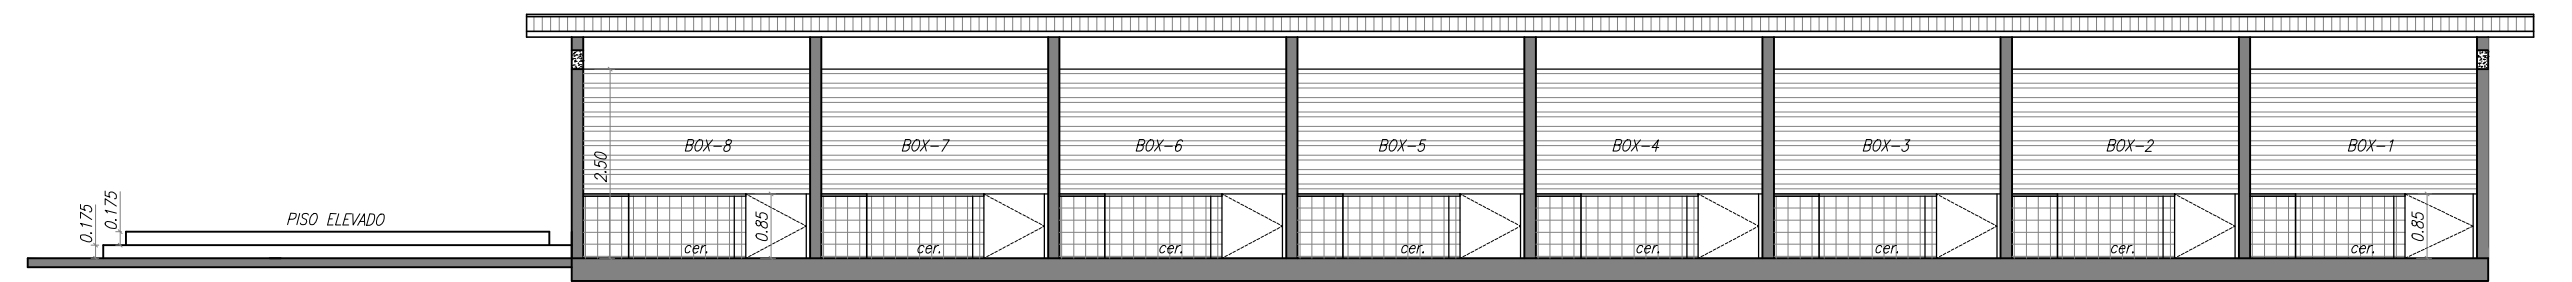


CORTE-AA
ESCALA: 1/100

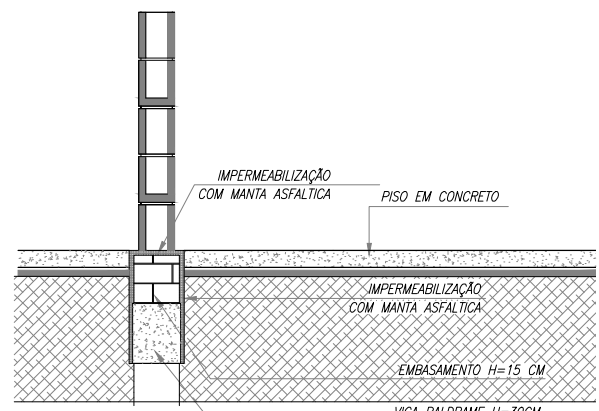


DETALHE DA FUNDAÇÃO
SEM ESCALA

TABELA DE PORTAS				
ITEM	TIPO	MATERIAL	DIMENSÃO	QUANTIDADE
P1	FOLHA DE ABIRIR	FERRO	1,00x2,10	01
P2	FOLHA DE ABIRIR	FERRO	0,80x2,10	03
P3	FOLHA DE ENROLAR	FERRO	1,30x2,10	01
P4	FOLHA DE ABIRIR	FERRO	0,90x0,85	01
P5	FOLHA DE ABIRIR	FERRO	0,80x0,85	07


TABELA DE CAXILHOS				
ITEM	TIPO	MATERIAL	DIMENSÃO	QUANTIDADE
C1	BASCUANTE	FERRO/ALUMINIO	1,00x0,80/1,85	04
C2	ENROLAR	FERRO	1,00x1,65	08

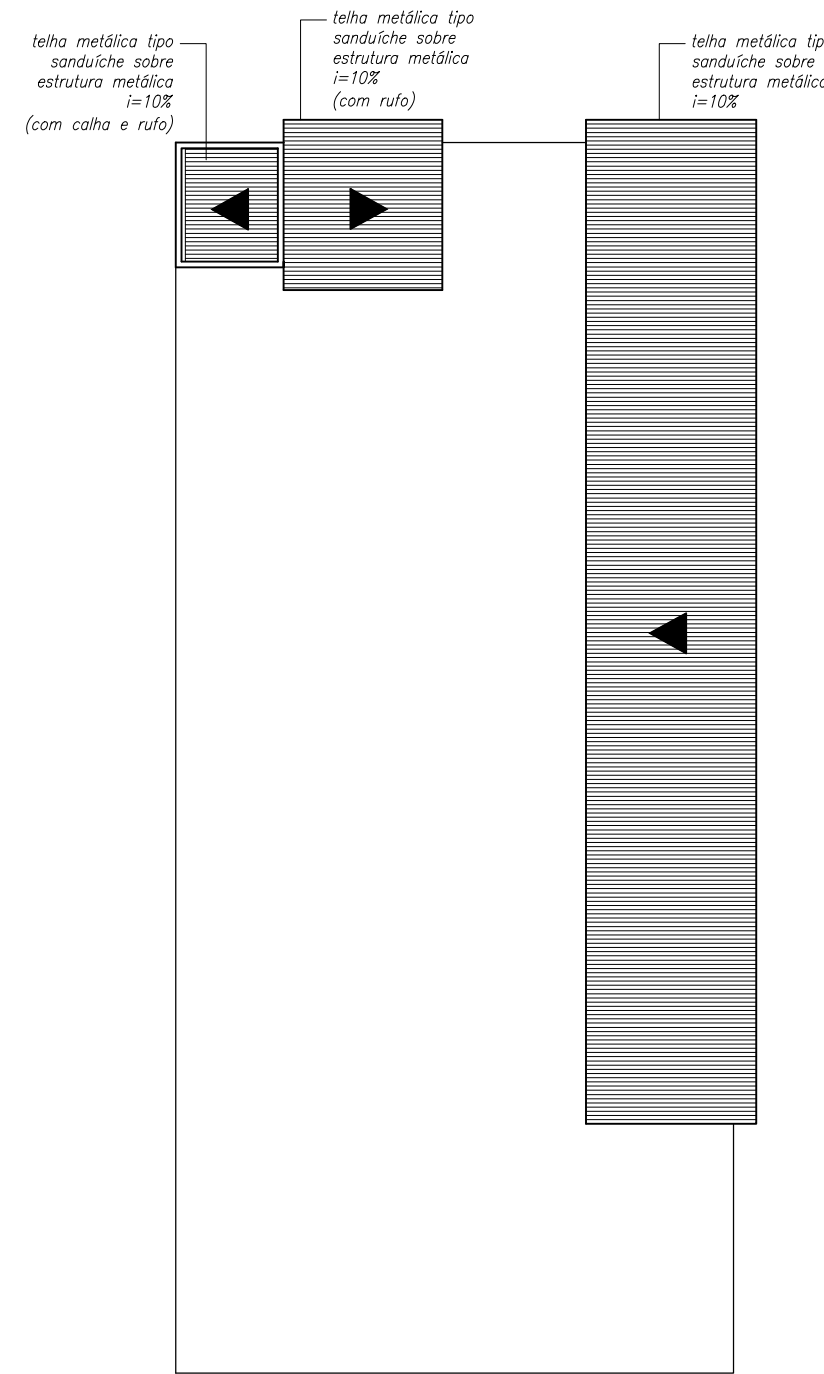


COBERTURA
ESCALA: 1/200

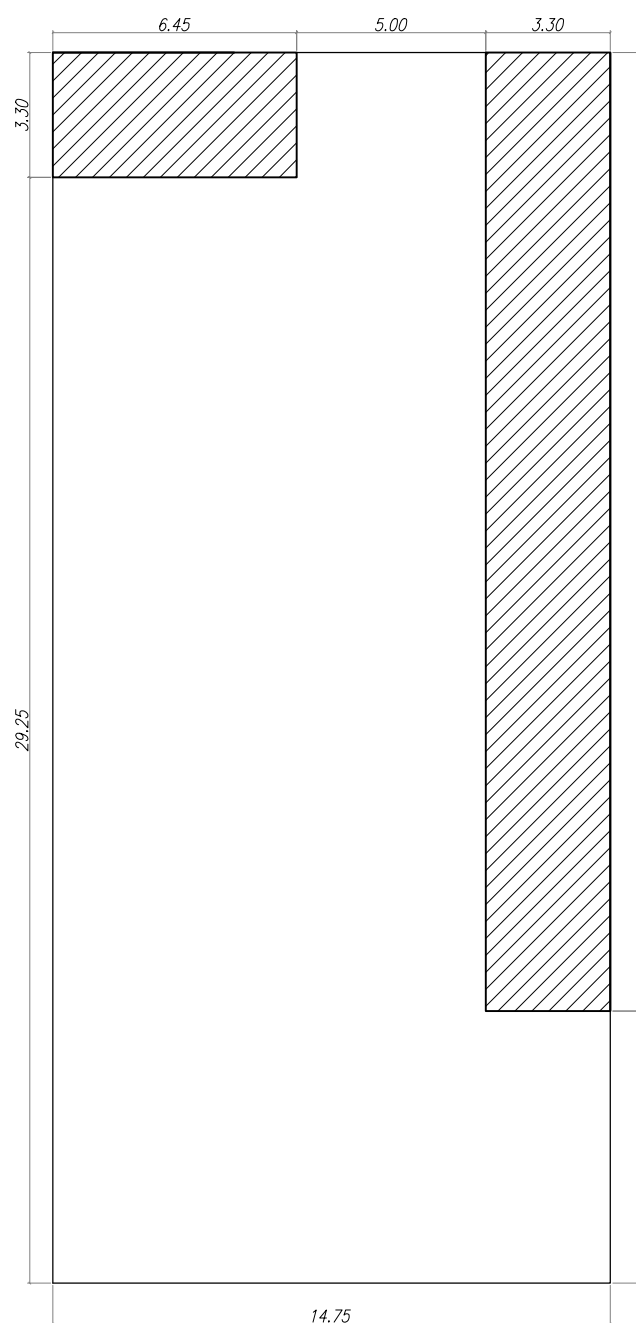


CADASTRO
ESCALA: 1/200

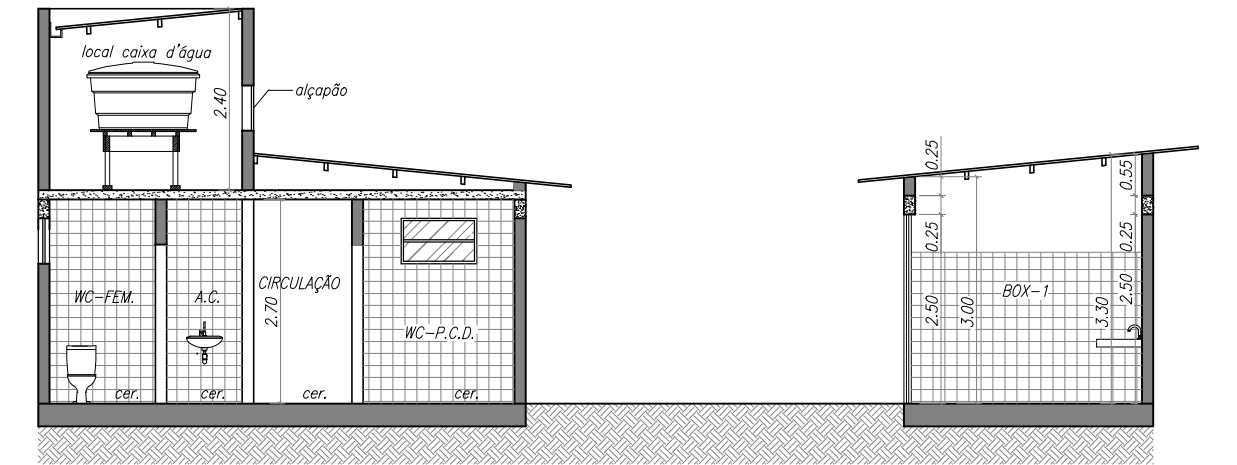


CORTE-BB
ESCALA: 1/100

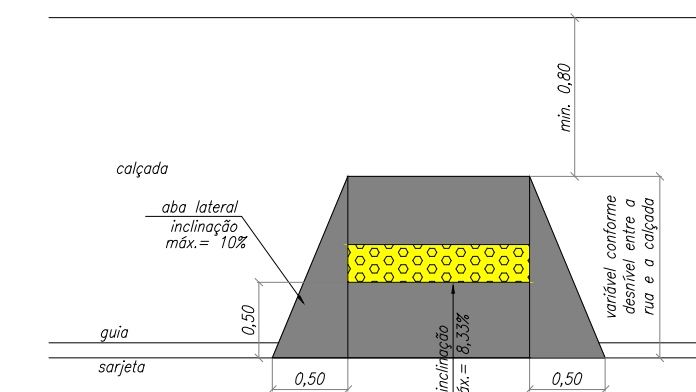


DETALHE DA RAMPA
DE ACESSIBILIDADE
ESCALA: 1/50

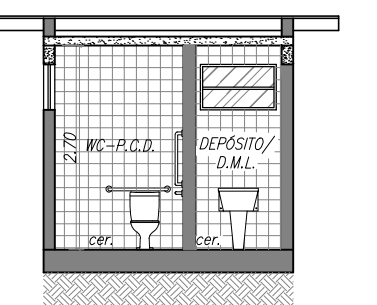

CORTE-CC
ESCALA: 1/100

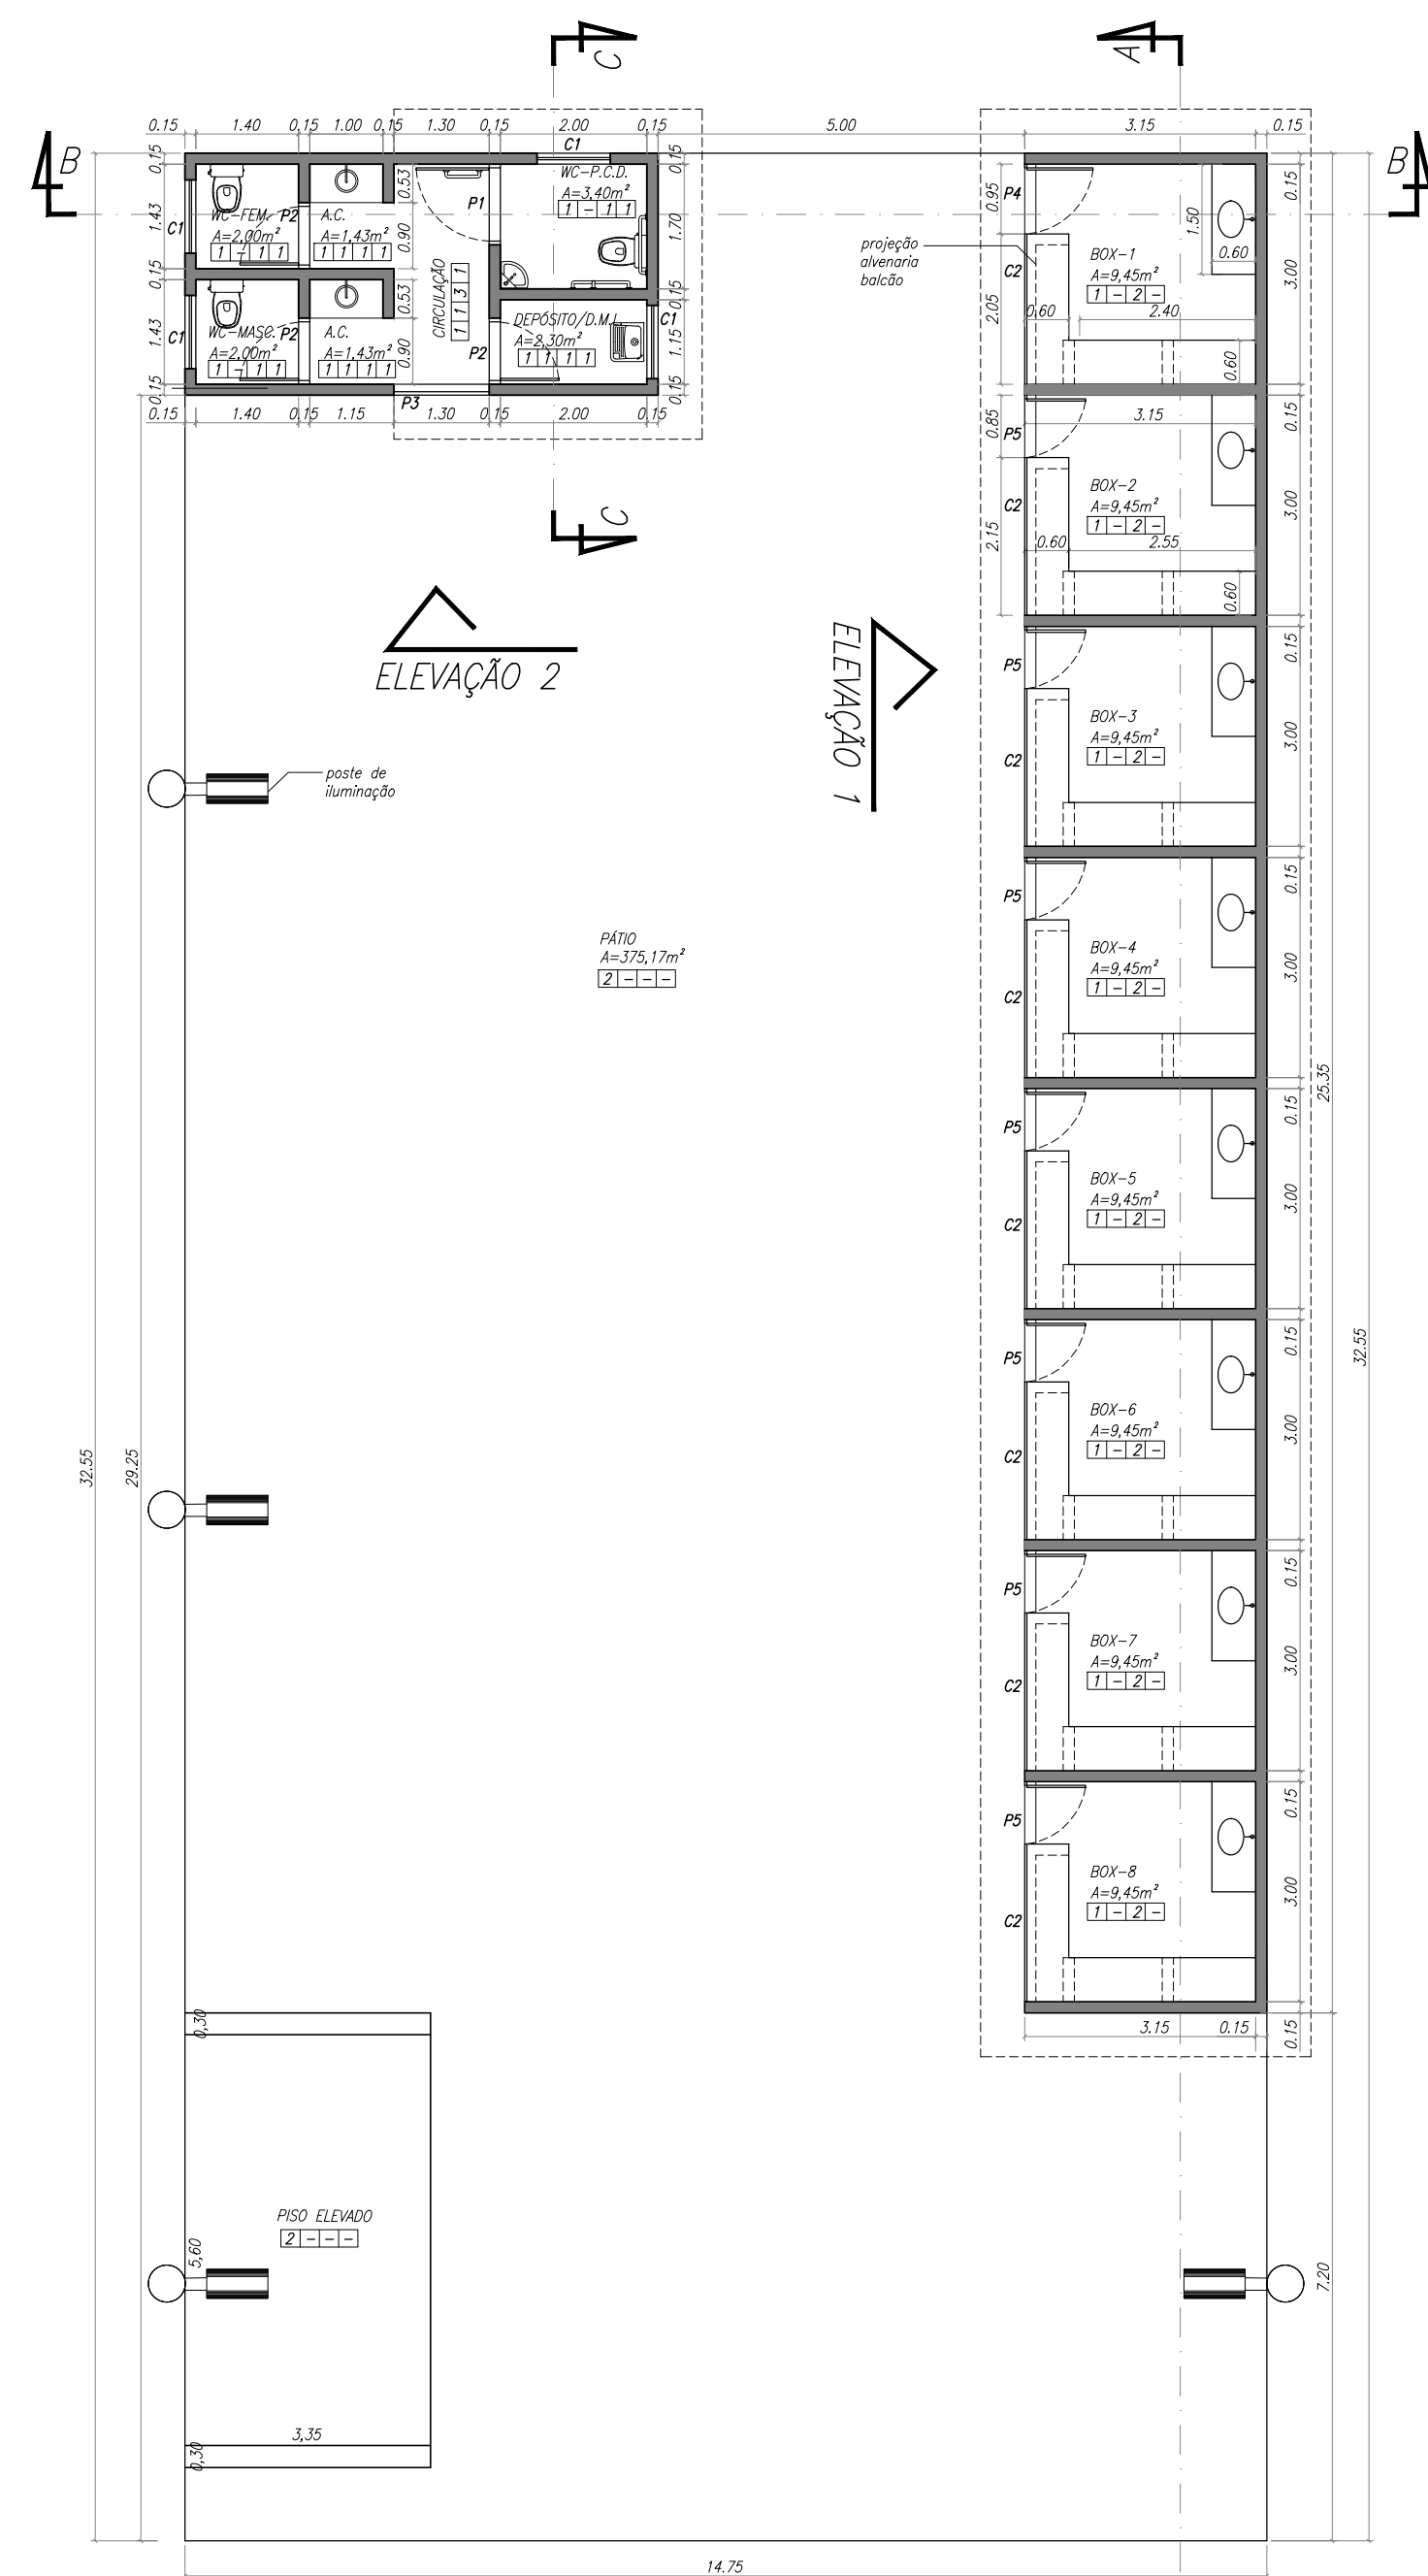

PLANTA
ESCALA: 1/100

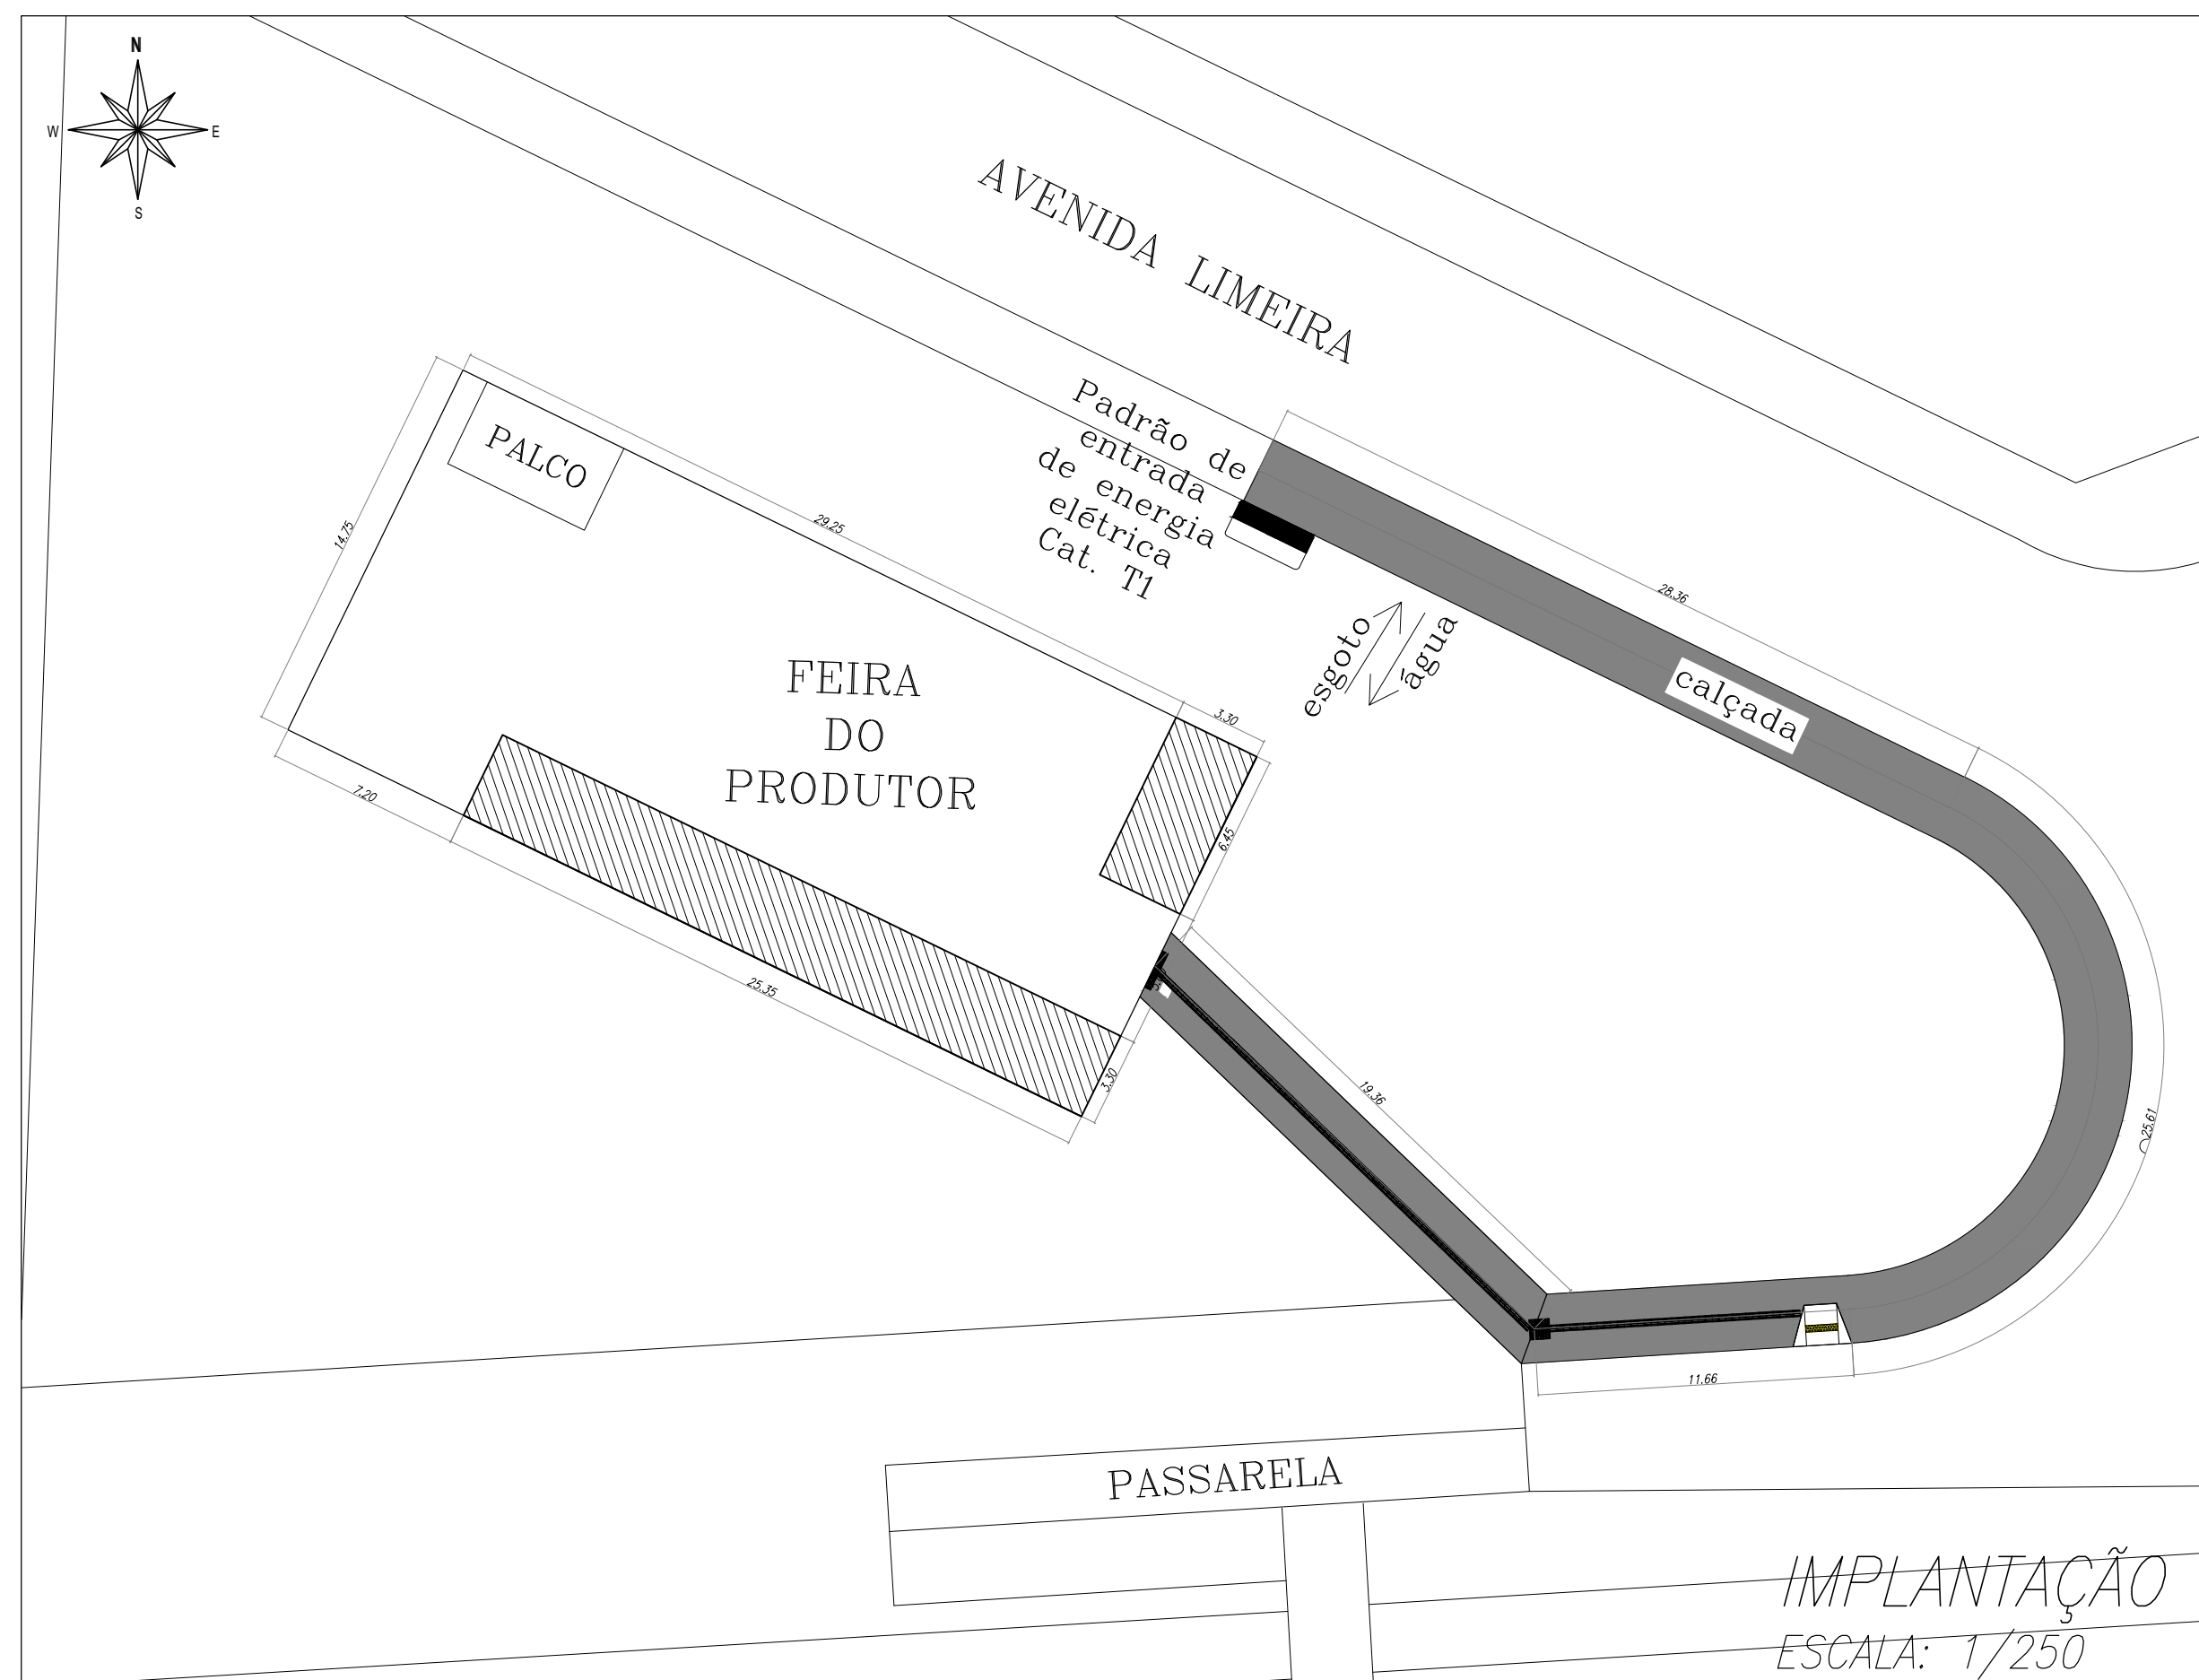


IMPLANTAÇÃO
ESCALA: 1/250



PREFEITURA MUNICIPAL DE
SANTA GERTRUDES

PRANCHA-01/04

PROJETO: FEIRA DO PRODUTOR
LOCAL: AVENIDA LIMEIRA, Nº 150 - JARDIM PAULISTA - SANTA GERTRUDES/SP
PROPRIETÁRIO: PREFEITURA MUNICIPAL DE SANTA GERTRUDES
DETALHADOS: PLANTA ARQUITETÔNICA, COBERTURA, IMPLANTAÇÃO, CADASTRO, CORTES, ELEVAÇÕES E DETALHES
ESCALAS: INDICADAS

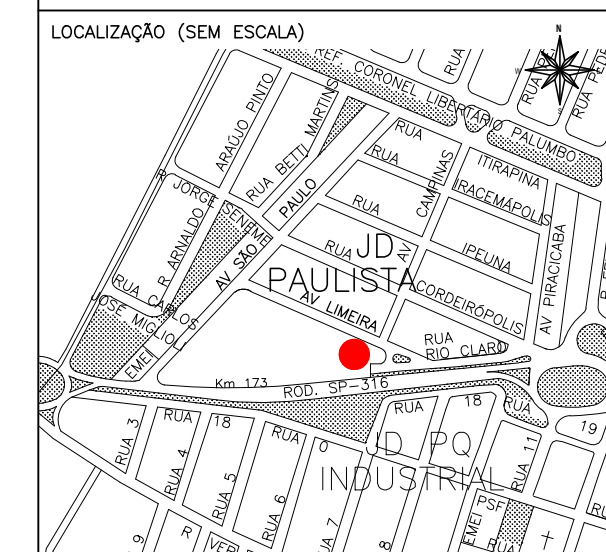

PROPRIETÁRIO
PREFEITURA MUNICIPAL DE SANTA GERTRUDES
LAZARO NOE DA SILVA
PREFEITO MUNICIPAL

RESPONSÁVEL TÉCNICO
FREDERICO LUIZ BARREIRO
CAU 464673-3

QUADRO DE ÁREAS	
AMBIENTES	ÁREA (M2)
MCS/D.M.L.	21,29
BOXES	83,65
TOTAL A CONSTRUIR	104,94