

LOCAÇÃO DE ESTACAS
ESCALA 1 : 25


LEGENDA

Cabo de cobre N^o 50mm² diretamente enterrado a 0,5m sob o piso em eletroduto em pvc

Haste de aço cobreado de 3m x 5/8" com conector.

Caixa de inspeção 30cmX30cmX40cm.

Ponto de conexão dos condutores a malha de aterramento a serem feito com solda exotérmica ou conector a compressão.

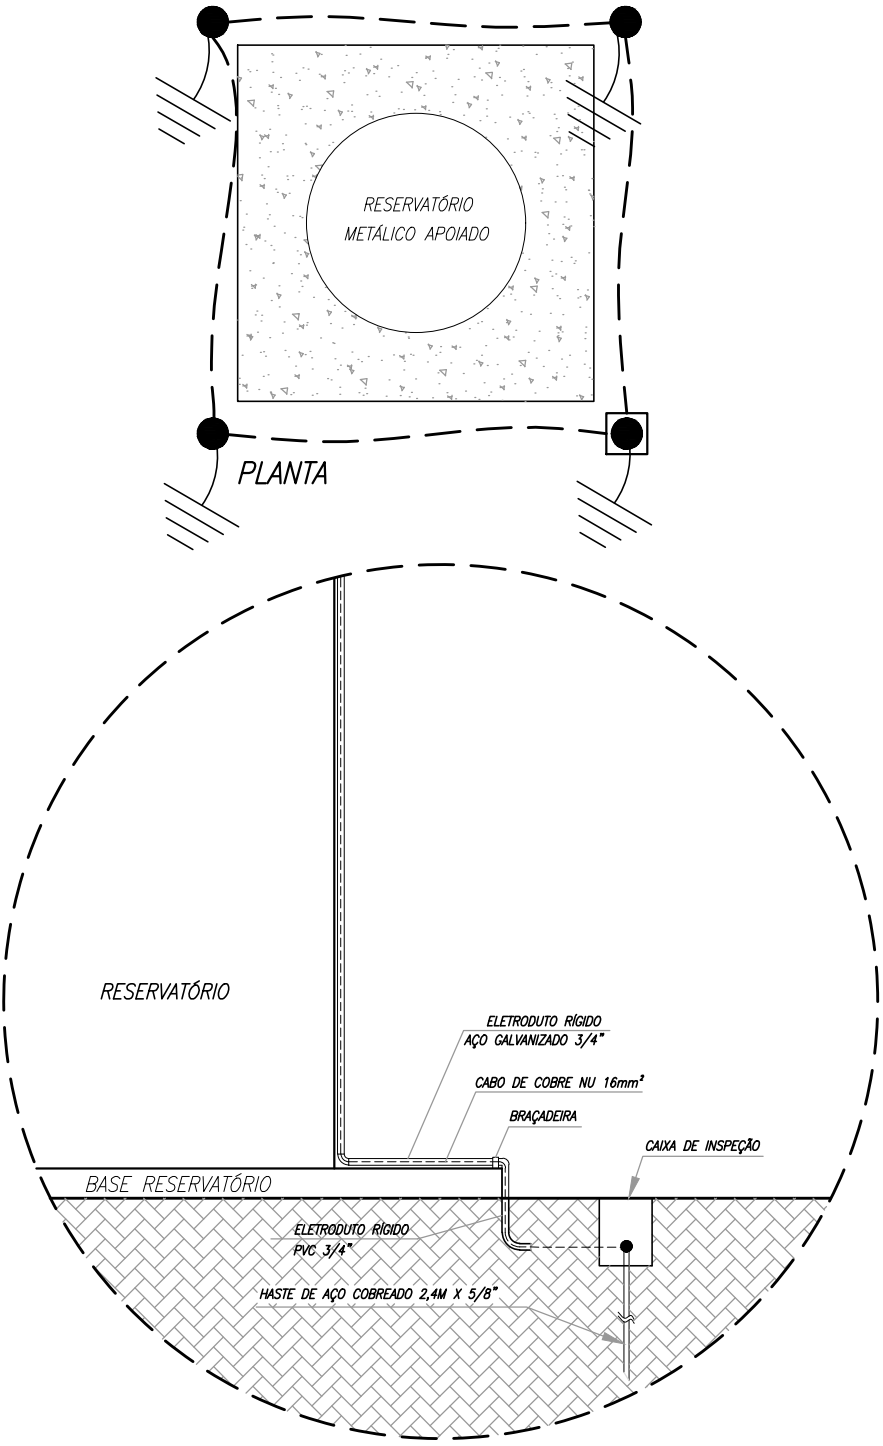

01	ALTERADO RESERV METÁLICO PARA RESERV DE FIBRA DE VIDRO	11/06/21	
00	INICIAL	17/08/17	
REVISÃO	DETALHADOS	DATA	VISTO



PREFEITURA MUNICIPAL DE
SANTA GERTRUDES

OBRA :
INSTALAÇÃO DE RESERVATORIO EM PLÁSTICO REFORÇADO COM FIBRA DE VIDRO PARA CONSUMO DE ÁGUA E RESERVA DE INCÊNDIO

LOCAL :
**EMEF JOÃO RUFFINO
RUA CORDEIRÓPOLIS N.175, JD.PAULISTA
SANTA GERTRUDES / SP**

CLIENTE :
PREFEITURA MUNICIPAL DE SANTA GERTRUDES

DETALHADOS :
SPDA

PROJ. TÉCNICO: ARGAINO	DATA: 11/06/2021	PROJETO: ARQUITETURA
ESCALAS: INDICADAS	REVISÃO: 01	FOLHA:
DESENHISTA: RENATO FERNANDES	ARQUIVO: 052-D-1603-10-001	<div>0303</div>

ESTE PROJETO É PROPRIEDADE INTELECTUAL DE SEUS AUTORES, PODENDO SER UTILIZADO SOMENTE DE ACORDO COM OS LIMITES CONTRATUAIS. PORTANTO É VETADA SUA UTILIZAÇÃO EM PARTE OU NO TODO SEM EXPRESSA AUTORIZAÇÃO DOS MESMOS.