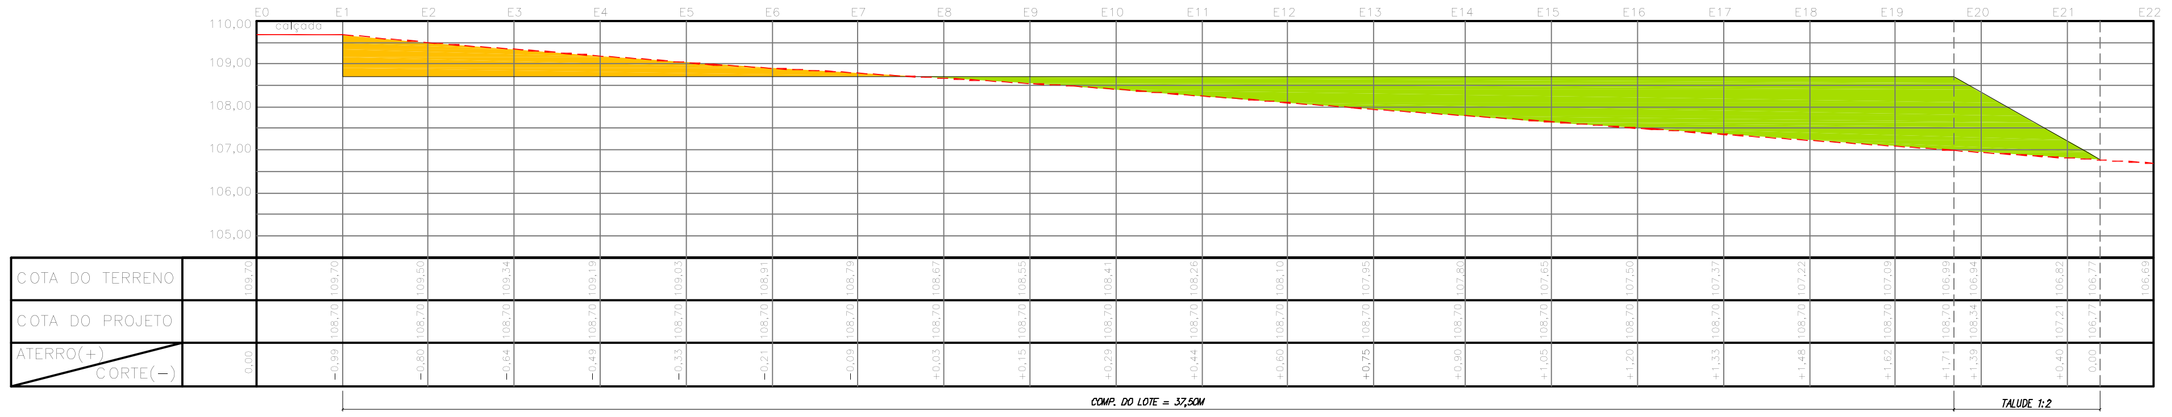

PERFIL LONGITUDINAL AA
ESC. 1:100

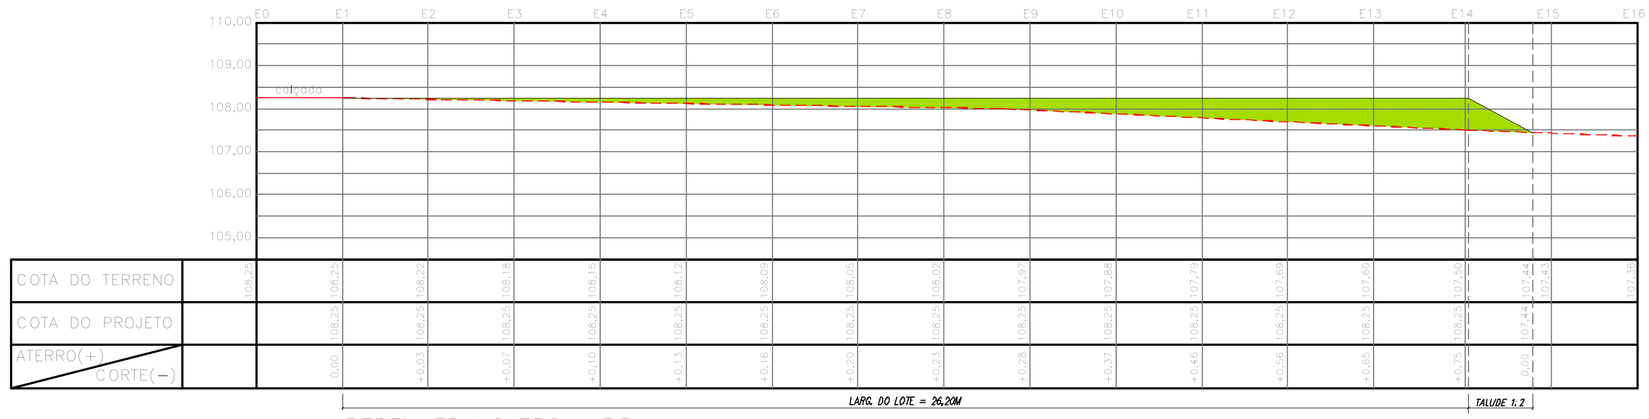

PERFIL TRANSVERSAL BB
ESC. 1:100

LEGENDA

- NIVEL NATURAL DO TERRENO
- SOLO DE ATERRO
- SOLO ESCAVADO/RETIRADO

PERFIS
ESCALA 1:100

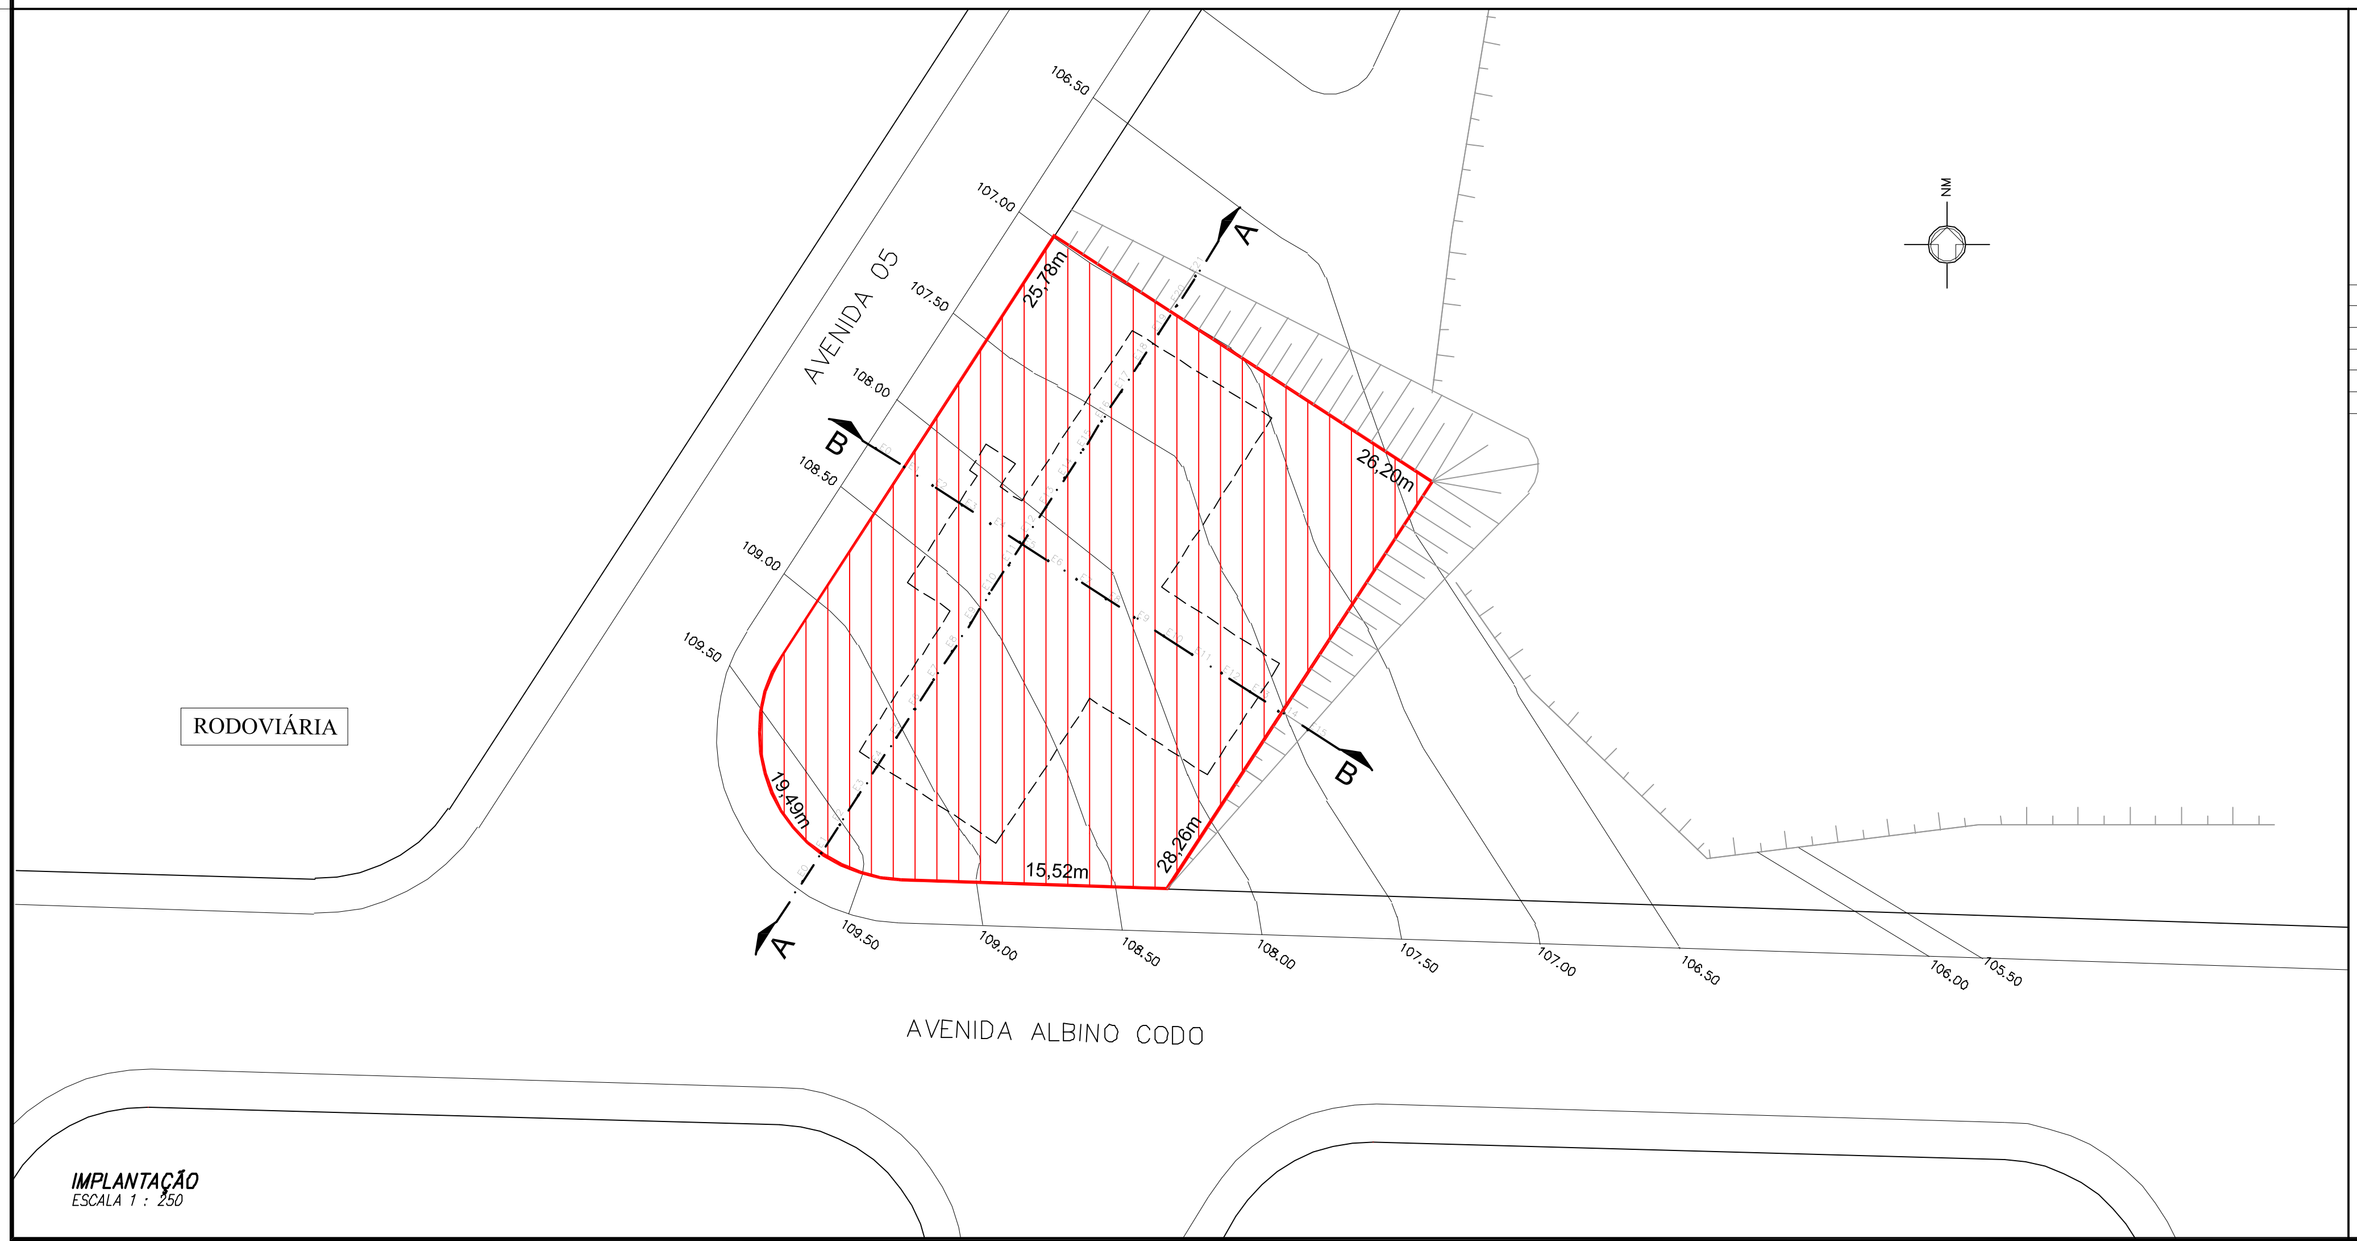

IMPLANTAÇÃO
ESCALA 1 : 250

REVISÃO	DETALHADOS	DATA	VISTO
00	INICIAL	20/12/2013	

PREFEITURA MUNICIPAL DE
SANTA GERTRUDES
SECRETARIA MUNICIPAL DE OBRAS

OBRA :
UNIDADE BÁSICA DE SAÚDE - CENTRO, AVENIDA 5

CLIENTE :
PREFEITURA MUNICIPAL DE SANTA GERTRUDES

DETALHADOS :
IMPLANTAÇÃO
PERFIL LONGITUDINAL E TRANSVERSAL

PROJ. TÉCNICO: ARGAINO	DATA: 20 / 12 / 2013	PROJETO: TERRAPLANAGEM
ESCALAS: INDICADAS	REVISÃO: 00	FOLHA: 01 / 01
DESENHISTA: RENATO FERNANDES	ARQUIVO: 052-D-963-8-001	

ESTE PROJETO É PROPRIEDADE INTELECTUAL DE SEUS AUTORES, PODENDO SER UTILIZADO SOMENTE DE ACORDO COM OS LIMITES CONTRATUAIS. PORTANTO É VETADA SUA UTILIZAÇÃO EM PARTE OU NO TODO SEM EXPRESSA AUTORIZAÇÃO DOS MESMOS.

DESENHO ELABORADO EM ZWCAD