



CORTE AA
ESCALA 1 : 100

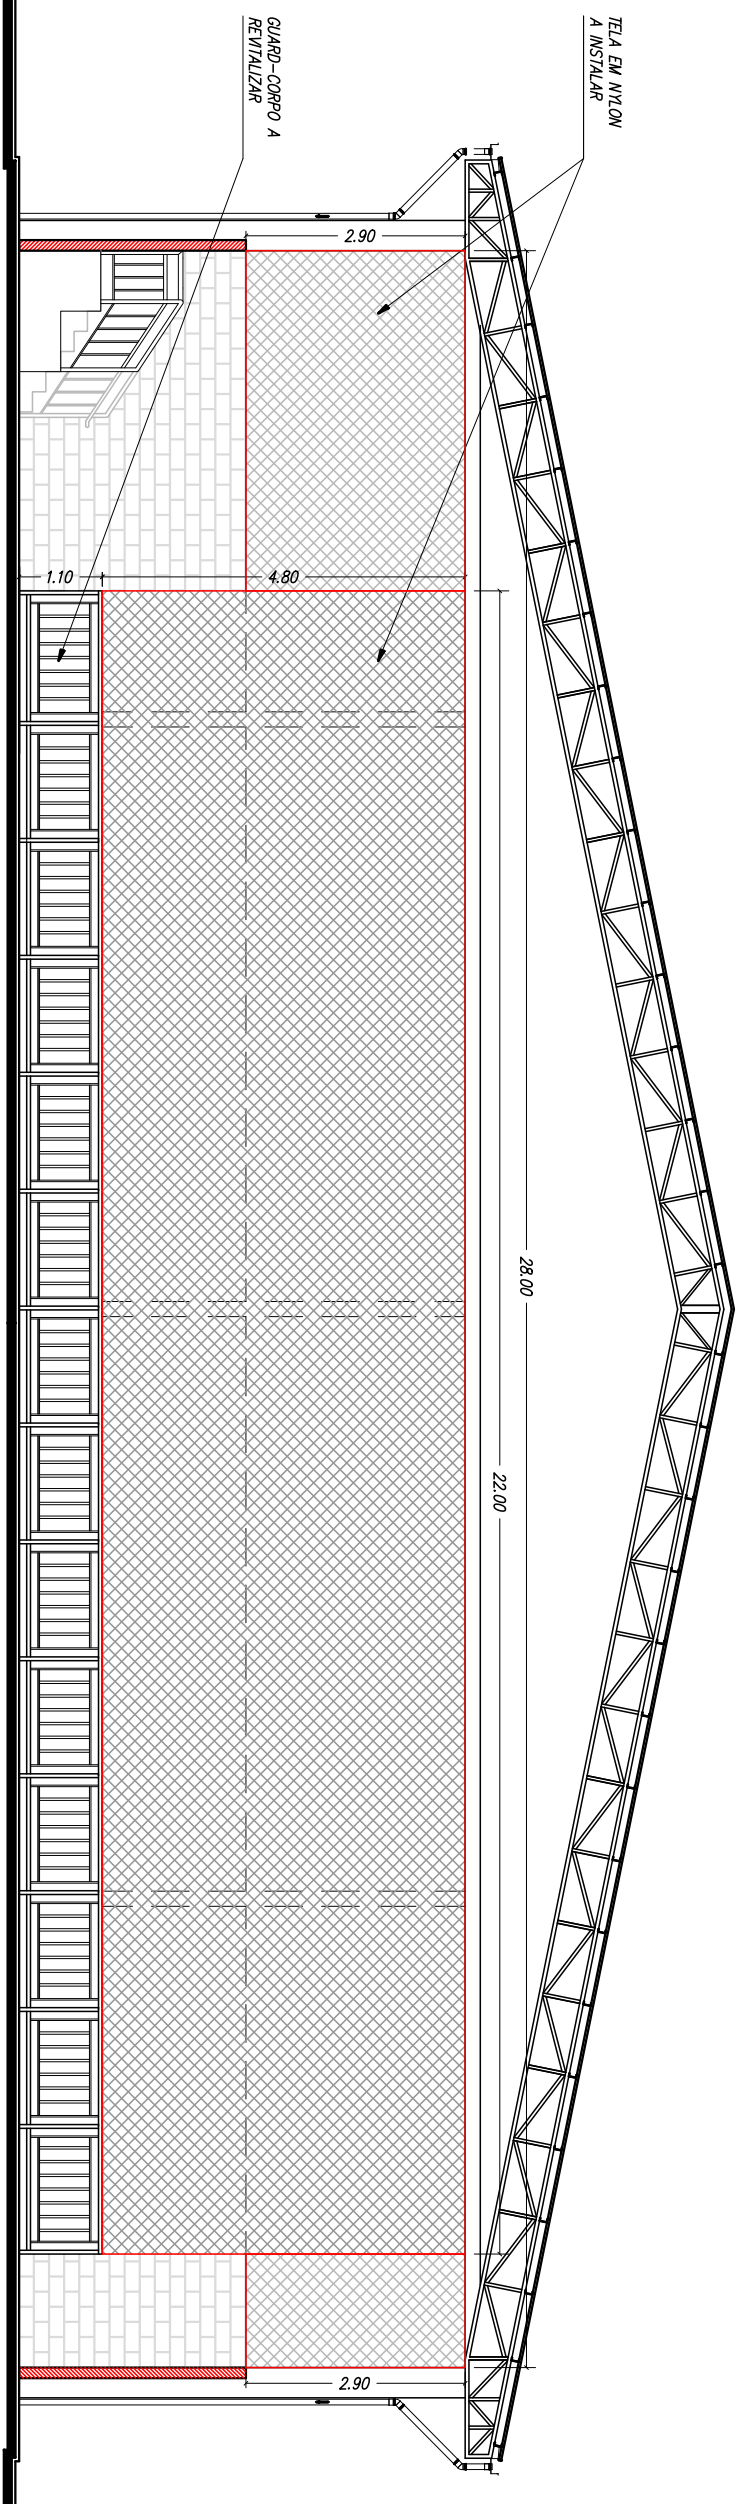

CORTE BB
ESCALA 1 : 100

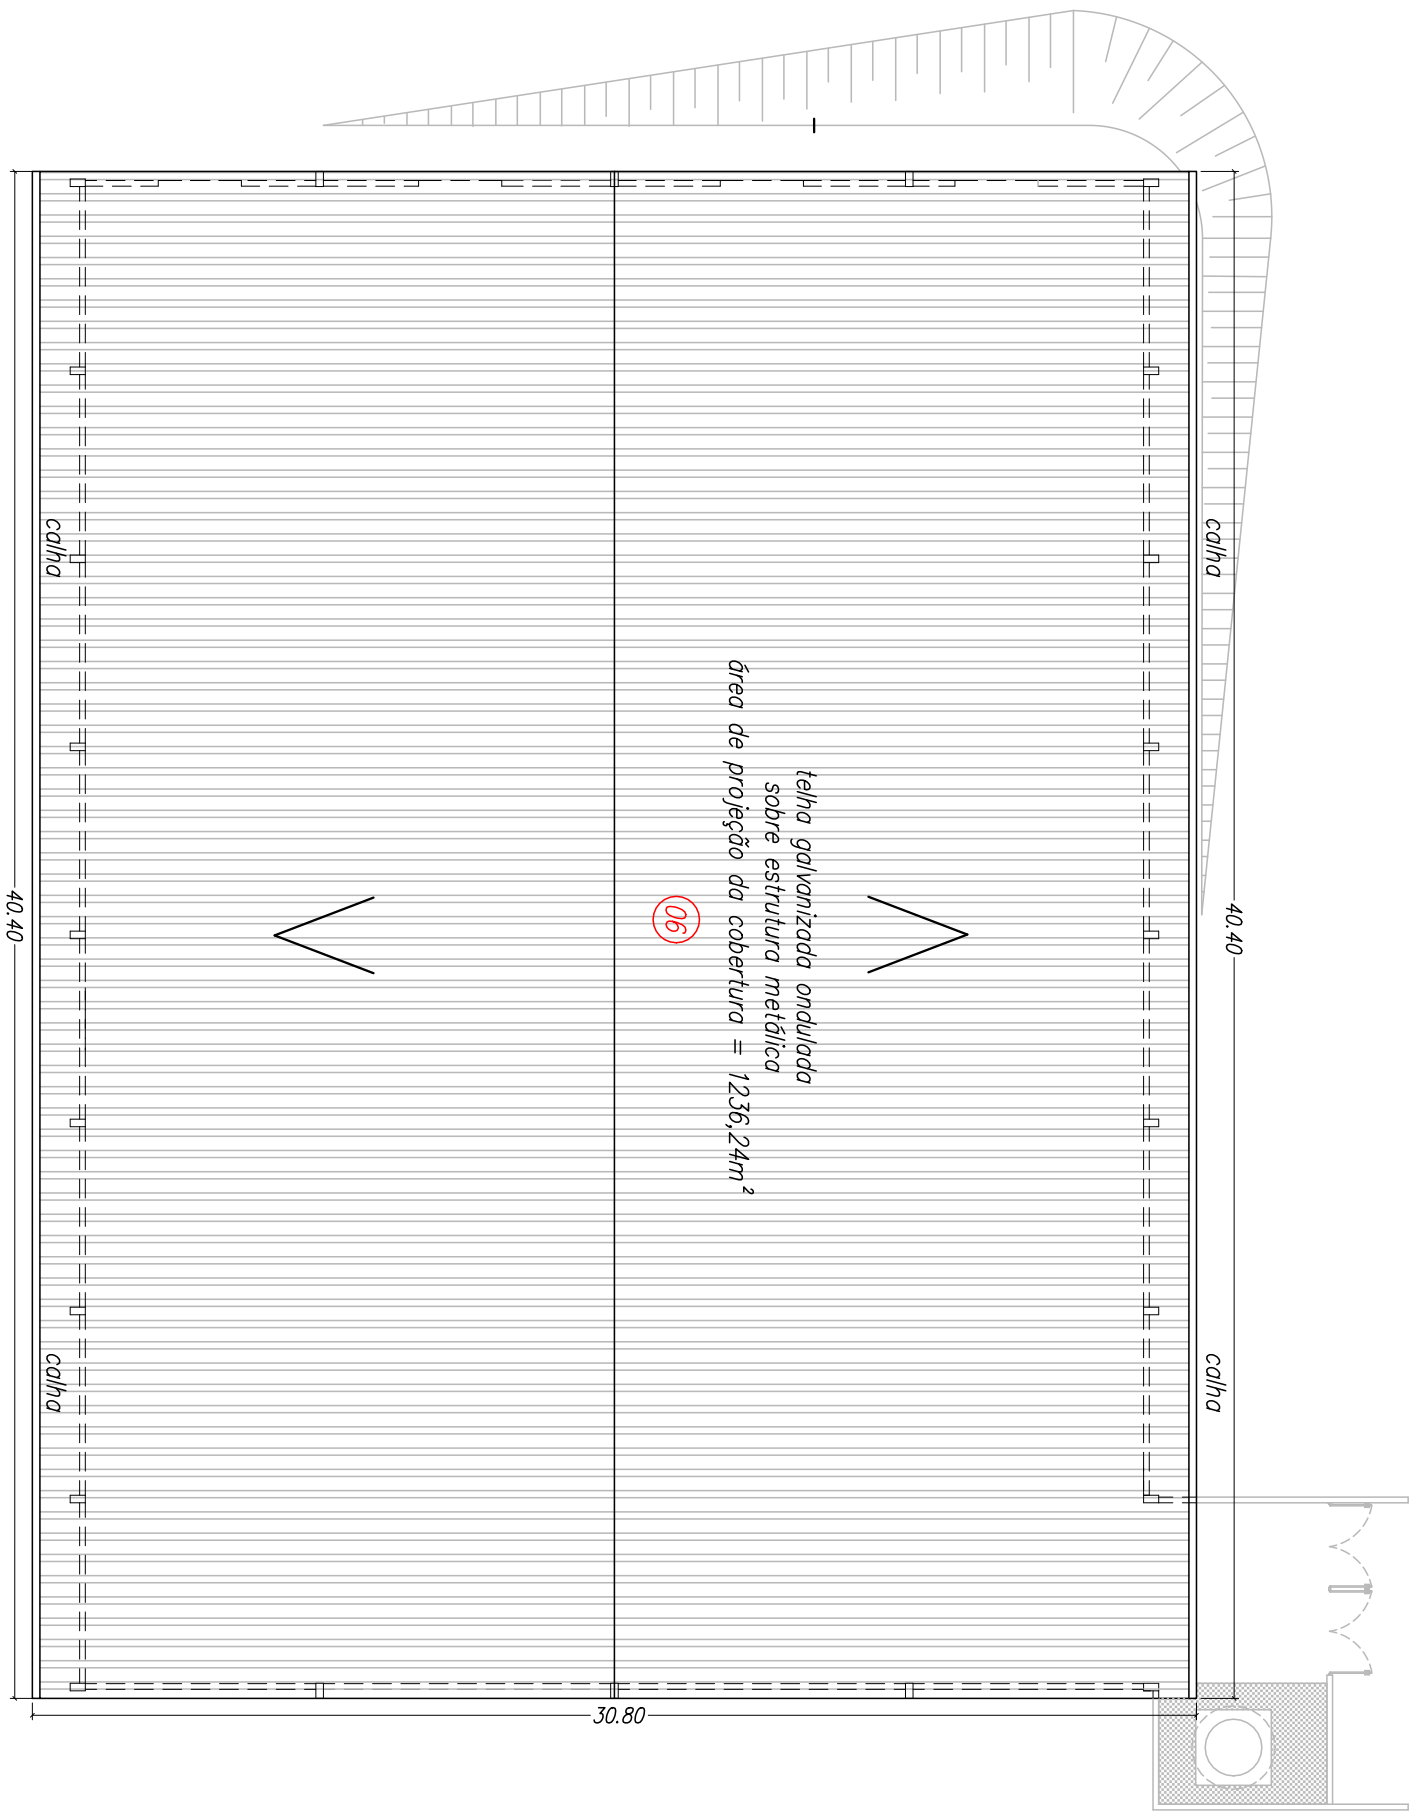

PLANTA DE COBERTURA
ESCALA 1 : 50

LEGENDA


EXISTENTE

CONSTRUIR

DEMOUIR

05	ALTERAÇÕES EXIGIDAS	24/01/20
04	ALTERAÇÕES EXIGIDAS	23/08/19
03	ALTERAÇÕES EXIGIDAS	03/06/19
02	ALTERAÇÕES EXIGIDAS PELO BOMBEIRO	24/04/19
01	ALTERAÇÕES EXIGIDAS	20/12/18
00	INICIAL	14/12/18

REVISÃO	DETALHADOS	DATA	VISTO
---------	------------	------	-------

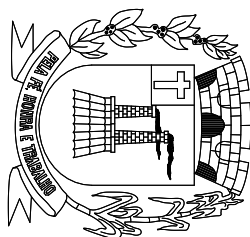

PREFEITURA MUNICIPAL DE
SANTA GERTRUDES

SECRETARIA MUNICIPAL DE OBRAS

OBRA :
FECHAMENTO E REFORMA DA QUADRA DE ESPORTE
PARQUE DOS JECUITIBAS

CLIENTE :
PREFEITURA MUNICIPAL DE SANTA GERTRUDES

DETALHADOS :
DETALHES

ROGÉRIO PASCON
Prefeito Municipal
Administração 2017–2020

ALEXANDRE R. GAIANO
ENG.º CIVIL
CREA: 5060435411
RESPONSÁVEL TÉCNICO

ART: 28027230191.390980

PROJ. TÉCNICO:	DATA:	PROJETO:
ARGANO	24 / 01 / 2020	ARQUITETURA
ESCALAS:	REVISÃO:	FOLHA:
INDICADAS	05	03
DESENHISTA:	ARQUIVO:	04
AMANDA RIBEIRO	052-D-1811-10-001_0	

ESTE PROJETO É PROPRIEDADE INTELECTUAL DE SEUS AUTORES, PODENDO SER UTILIZADO SOMENTE DE ACORDO COM OS LIMITES CONTRATUAIS. PORTANTO É VETADA SUA UTILIZAÇÃO EM PARTE OU NO TODO SEM EXPRESSA AUTORIZAÇÃO DOS MESMOS.