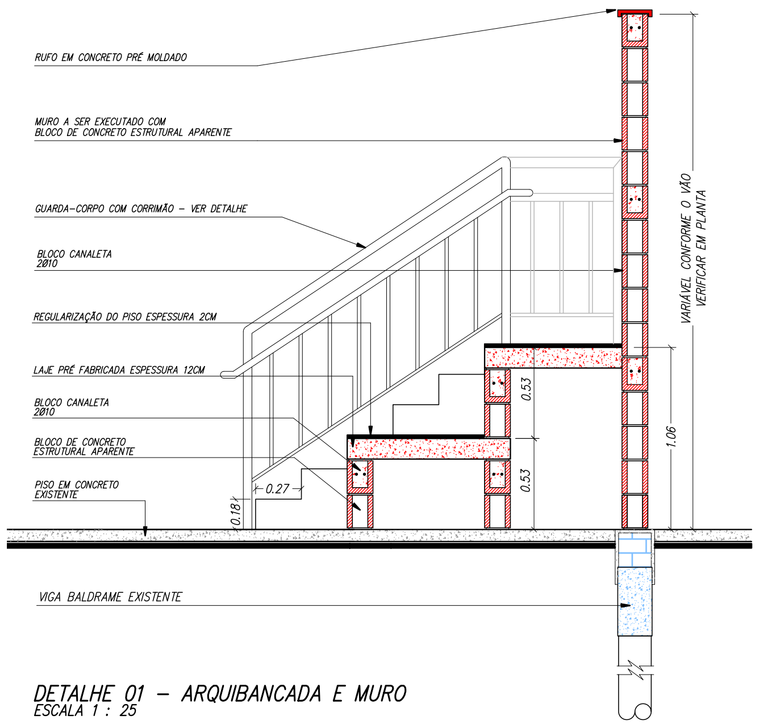

DETALHE 01 - ARQUIBANCADA E MURO
ESCALA 1 : 25

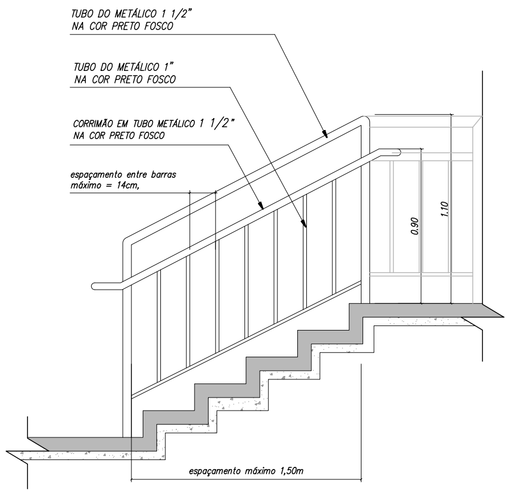

DETALHE DO GUARDA-CORPO E CORRIMÃO
ESCALA 1 : 25

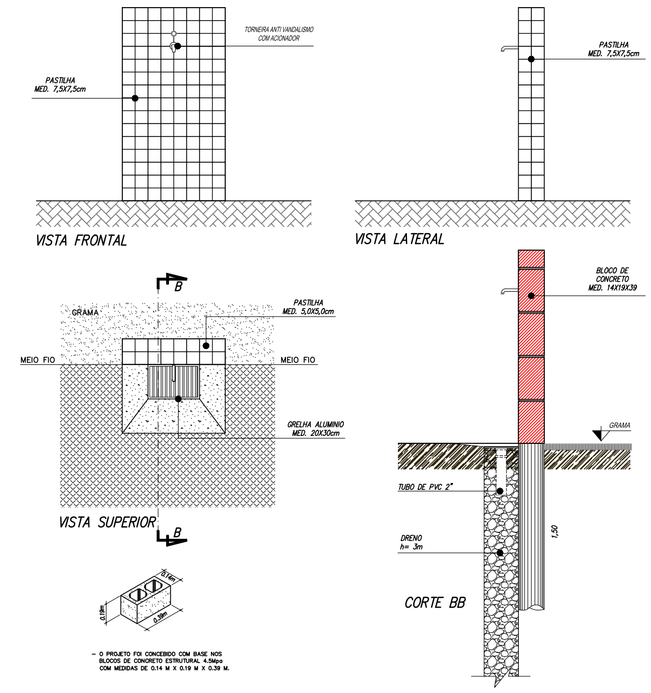

DETALHE DO BEBEDOURO
ESCALA 1 : 25

LEGENDA
- EXISTENTE
- CONSTRUIR
- DEMOLIR

DETALHE 02 - MURO COM FUNDAÇÃO
ESCALA 1 : 25

DETALHE 03 - AMPLIAÇÃO DO MURO
ESCALA 1 : 25

PORTÃO DE ACESSO
QUANTIDADE: 01 pç
DIMENSÕES: 2,20x3,00
MATERIAL: FERRO / CHAPA
TIPO: 2 FOLHAS DE ABRIR COM BANDEIRA

DETALHE DO PORTÃO
ESCALA 1 : 25

DETALHE DO PISO EM CONCRETO
SEM ESCALA

DETALHE DA REVITALIZAÇÃO DO GUARDA-CORPO
ESCALA 1 : 25

REVISÃO	DETALHADOS	DATA	VISTO
05	ALTERAÇÕES EXIGIDAS	24/01/20	
04	ALTERAÇÕES EXIGIDAS	23/08/19	
03	ALTERAÇÕES EXIGIDAS	03/06/19	
02	ALTERAÇÕES EXIGIDAS PELO BOMBEIRO	24/04/19	
01	ALTERAÇÕES EXIGIDAS	20/12/18	
00	INICIAL	14/12/18	

PREFEITURA MUNICIPAL DE
SANTA GERTRUDES

SECRETARIA MUNICIPAL DE OBRAS

OBRA :
FECHAMENTO E REFORMA DA QUADRA DE ESPORTE
PARQUE DOS JEQUITIBAS

CLIENTE :
PREFEITURA MUNICIPAL DE SANTA GERTRUDES

DETALHADOS :
DETALHES

ROGÉRIO PASCON
Prefeito Municipal
Administração 2017-2020

ALEXANDRE R. GAINO
ENG.° CIVIL
CREA: 5060435411
RESPONSÁVEL TÉCNICO

ART: 28027230191390980

PROJ. TÉCNICO:	DATA:	PROJETO:
ARGAINO	24 / 01 / 2020	ARQUITETURA
ESCALAS:	REVISÃO:	FOLHA: 04
INDICADAS	05	04
DESENHISTA:	ARQUIVO:	
AMANDA RIBEIRO	052-D-1811-10-001_0	

ESTE PROJETO É PROPRIEDADE INTELECTUAL DE SEUS AUTORES, PODENDO SER UTILIZADO SOMENTE DE ACORDO COM OS LIMITES CONTRATUAIS. PORTANTO É VETADA SUA UTILIZAÇÃO EM PARTE OU NO TODO SEM EXPRESSA AUTORIZAÇÃO DOS MESMOS.

DESENHO ELABORADO EM ZWCAD