

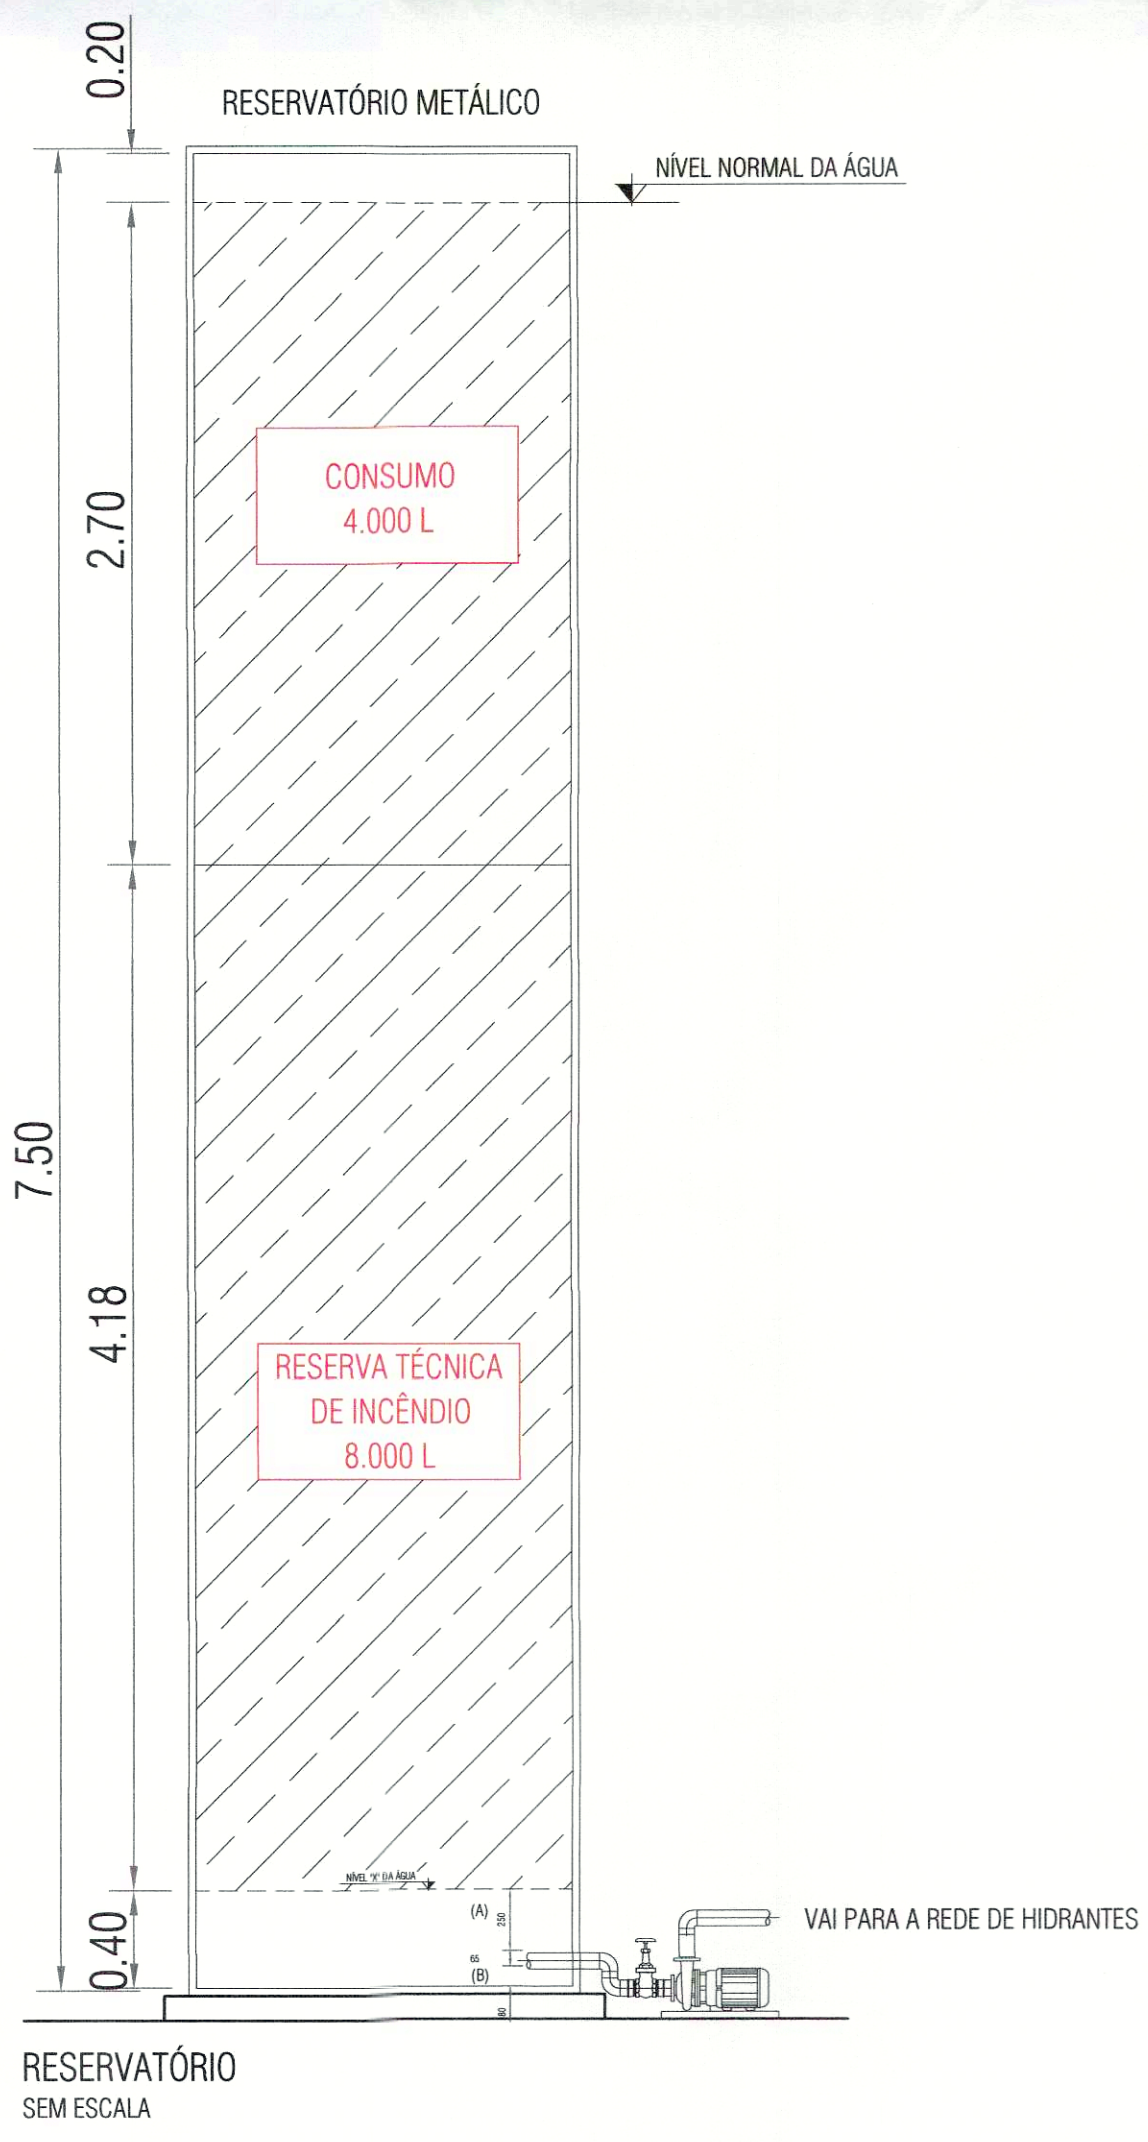


LEGENDA			
	VÁLVULA DE RETENÇÃO		
	REGISTRO DE GAVETA		
NOTA: COMPRIMENTO EQUIVALENTES, FOI EXTRAÍDO DA NBR 5626/98			
TRECHO	MATERIAL	DIÂMETRO	COMPRIMENTO
TUBULAÇÃO PARA OS HIDRANTES			
1 - 2	A" G°	2 1/2"	0,20
2 - 3	A" G°	2 1/2"	0,60
3 - 4	A" G°	2 1/2"	0,55
5 - 6	A" G°	2 1/2"	0,30
6 - 7	A" G°	2 1/2"	0,80

RESUMO DO SISTEMA HIDRÁULICO	
<b>CARACTERÍSTICA DA BOMBA</b>	<b>ACIONAMENTO</b>
	● MANUAL (BOTOEIRA)
● PRESSÃO = 39 MCA	<b>RESERVATÓRIO</b>
● VAZÃO = 301 L/MIN.	● METÁLICO
● MOTOR = 4,0 CV	● RTI = 8 m³
	<b>MANGUEIRAS</b>
	● 38 MM
<b>VAZÃO E PRESSÃO NOS HIDRANTES 1 E 2</b>	
VA1 = 33,01 mca	VA2 = 33,37 mca
Q1 = 151 l/min.	Q2 = 150 l/min.



PREFEITURA MUNICIPAL DE SANTA GERTRUDES-SP  
CNPJ: 45.732.377/0001-73  
PROPRIETÁRIO

ENG. CIVIL ALEXANDRE ROGÉRIO GAINO  
CREA: 5060435411  
RESPONSÁVEL TÉCNICO

PROJETO TÉCNICO DE SEGURANÇA CONTRA INCÊNDIO

FL. 03/04

ISOMÉTRICO RESERVATÓRIO BOMBA	LOCAL DE REUNIÃO DE PÚBLICO - F3 OCUPAÇÃO RUA OLAVO BASSO, s/nº - PARQUE DOS JEQUITIBÁS - SANTA GERTRUDES - SP LOCAL PREFEITURA MUNICIPAL DE SANTA GERTRUDES - SP PROPRIETÁRIO PREFEITURA MUNICIPAL DE SANTA GERTRUDES - SP RESPONSÁVEL PELO USO ENG. CIVIL ALEXANDRE ROGÉRIO GAINO - CREA: 5060435411 RESPONSÁVEL TÉCNICO	3750,00 m² ÁREA DO TERRENO 1152,00 m² CONSTRUIR 03.01.2019 DATA INDICADAS ESCALA ART
-------------------------------------	---	--