



CORTE AA
ESC. 1:150

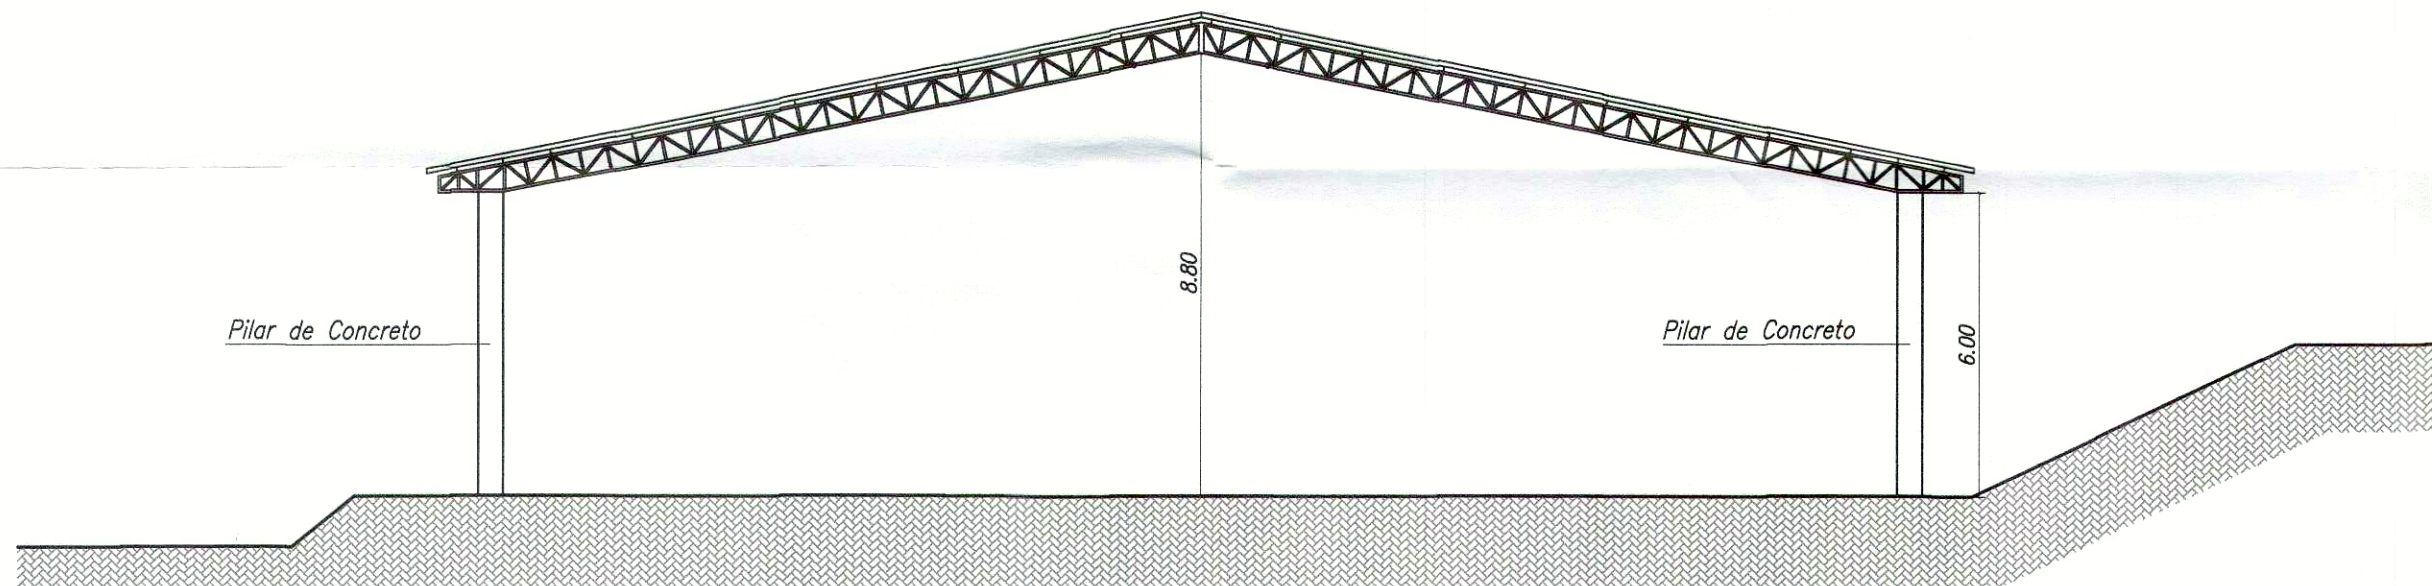

CORTE BB
ESC. 1:150

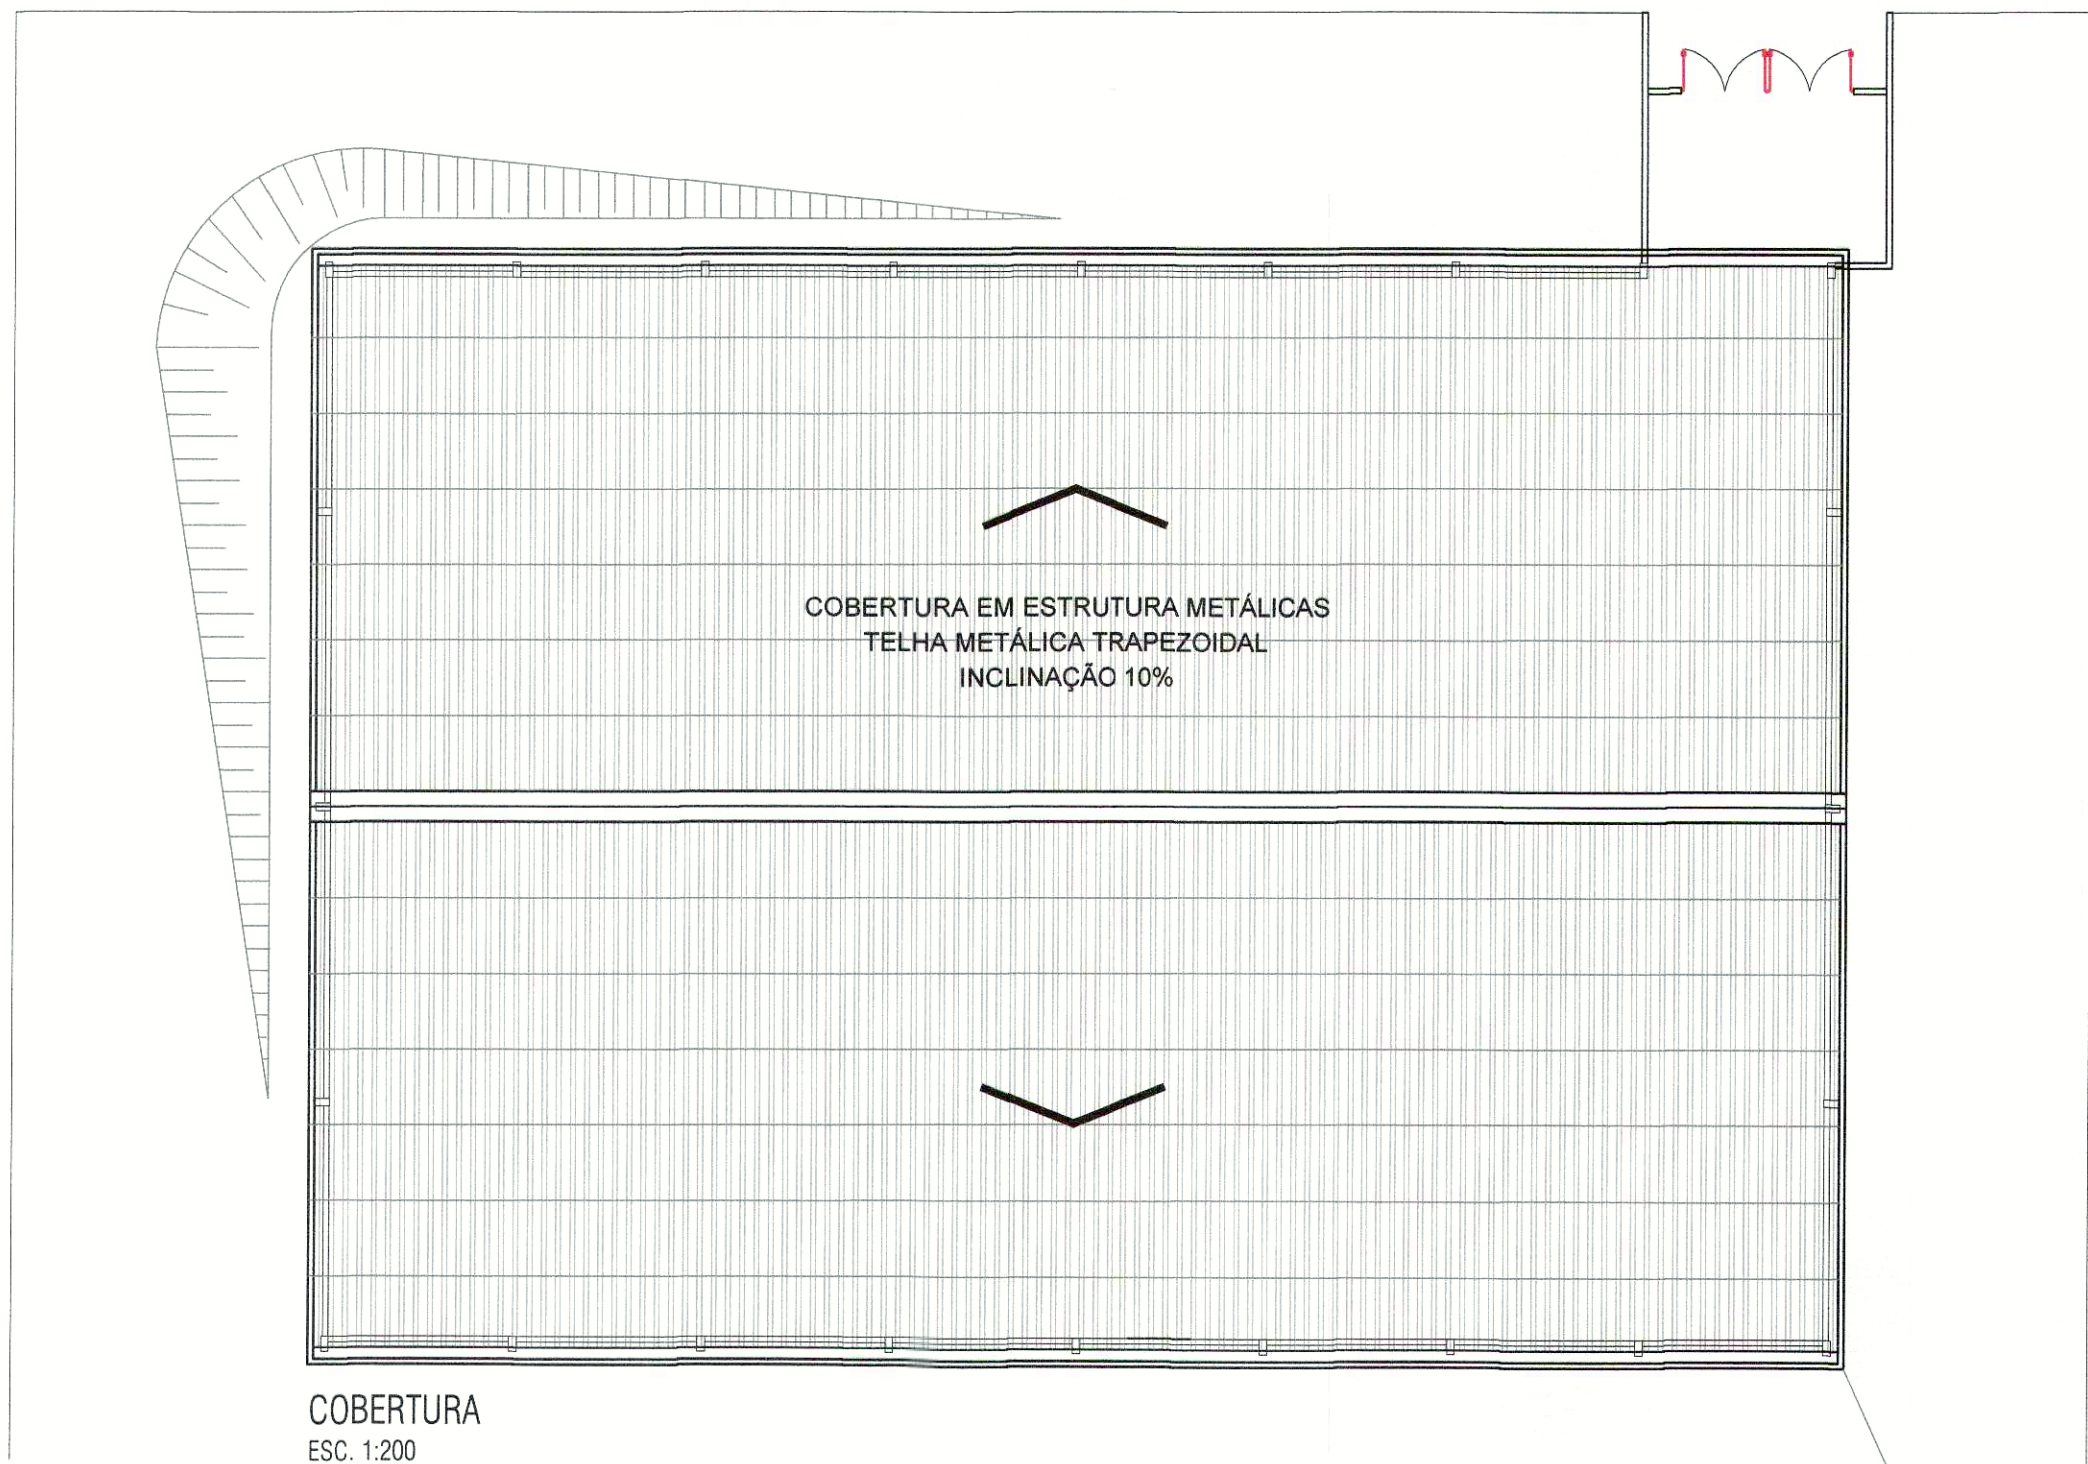

COBERTURA
ESC. 1:200

PREFEITURA MUNICIPAL DE SANTA GERTRUDES-SP
CNPJ: 45.732.377/0001-73
PROPRIETÁRIO

ENG.º CIVIL ALEXANDRE ROGÉRIO GAINO
CREA: 5060435411
RESPONSÁVEL TÉCNICO

PROJETO TÉCNICO DE SEGURANÇA CONTRA INCÊNDIO

FL. 04/04

CORTES
COBERTURA

LOCAL DE REUNIÃO DE PÚBLICO - F3	3750.00 m²
OCUPAÇÃO	ÁREA DO TERRENO
RUA OLAVO BASSO, s/nº - PARQUE DOS JEQUITIBÁS - SANTA GERTRUDES - SP	1152.00 m²
LOCAL	CONSTRUIR
PREFEITURA MUNICIPAL DE SANTA GERTRUDES - SP	03.01.2019
PROPRIETÁRIO	DATA
PREFEITURA MUNICIPAL DE SANTA GERTRUDES - SP	INDICADAS
RESPONSÁVEL PELO USO	ESCALA
ENG.º CIVIL ALEXANDRE ROGÉRIO GAINO - CREA: 5060435411	ART
RESPONSÁVEL TÉCNICO	