


Reservatório Cilíndrico Metálico Apoiado
Volume do Reservatório: 13,50 m³
Volume Útil de 12,00 m³
Diâmetro - 1,90 metros
h=7,80 m (total) e h=7,60 (NA máximo)


OBSERVAÇÕES:

- escada interna fixa;
- escada externa para acesso ao topo, prevendo guarda-corpo e descanso, de acordo com a norma;
- guarda corpo na escada externa (cor: padrão ABNT NBR 7195 - amarelo segurança);
- guarda corpo de proteção no teto com 1,00m de altura (cor: padrão ABNT - NBR 7195 - amarelo segurança);
- fixador de luz de sinalização no teto, emergência;
- fixador de pára-raios no teto;
- escotilha de inspeção no topo;
- escotilha de inspeção junto ao solo;
- bocais de entrada, saída e descarga de acordo com especificações técnicas, bem como extravasor, entrada do tubo de recalque, etc
- logotipo deverá ser pintado no padrão determinado pela administração municipal, conforme modelo que será apresentado, em um lado do reservatório.
- a administração municipal poderá realizar visita técnica na indústria da fabricante durante a confecção do reservatório;
- considerar jateamento;
- espessura em micron da pintura;
- serviços de Interligações do Reservatório com a Rede de Tubulação Hidráulica será executado pela companhia de abastecimento local, exceto a Rede de Abastecimento e de Recalque, conforme indicação.
- Todos os trechos de tubulação que estiverem expostos a intempéries deverá ser em Ferro Fundido.
- Todas as Saídas e Entradas do Reservatório serão em Ferro Fundido com Flange.

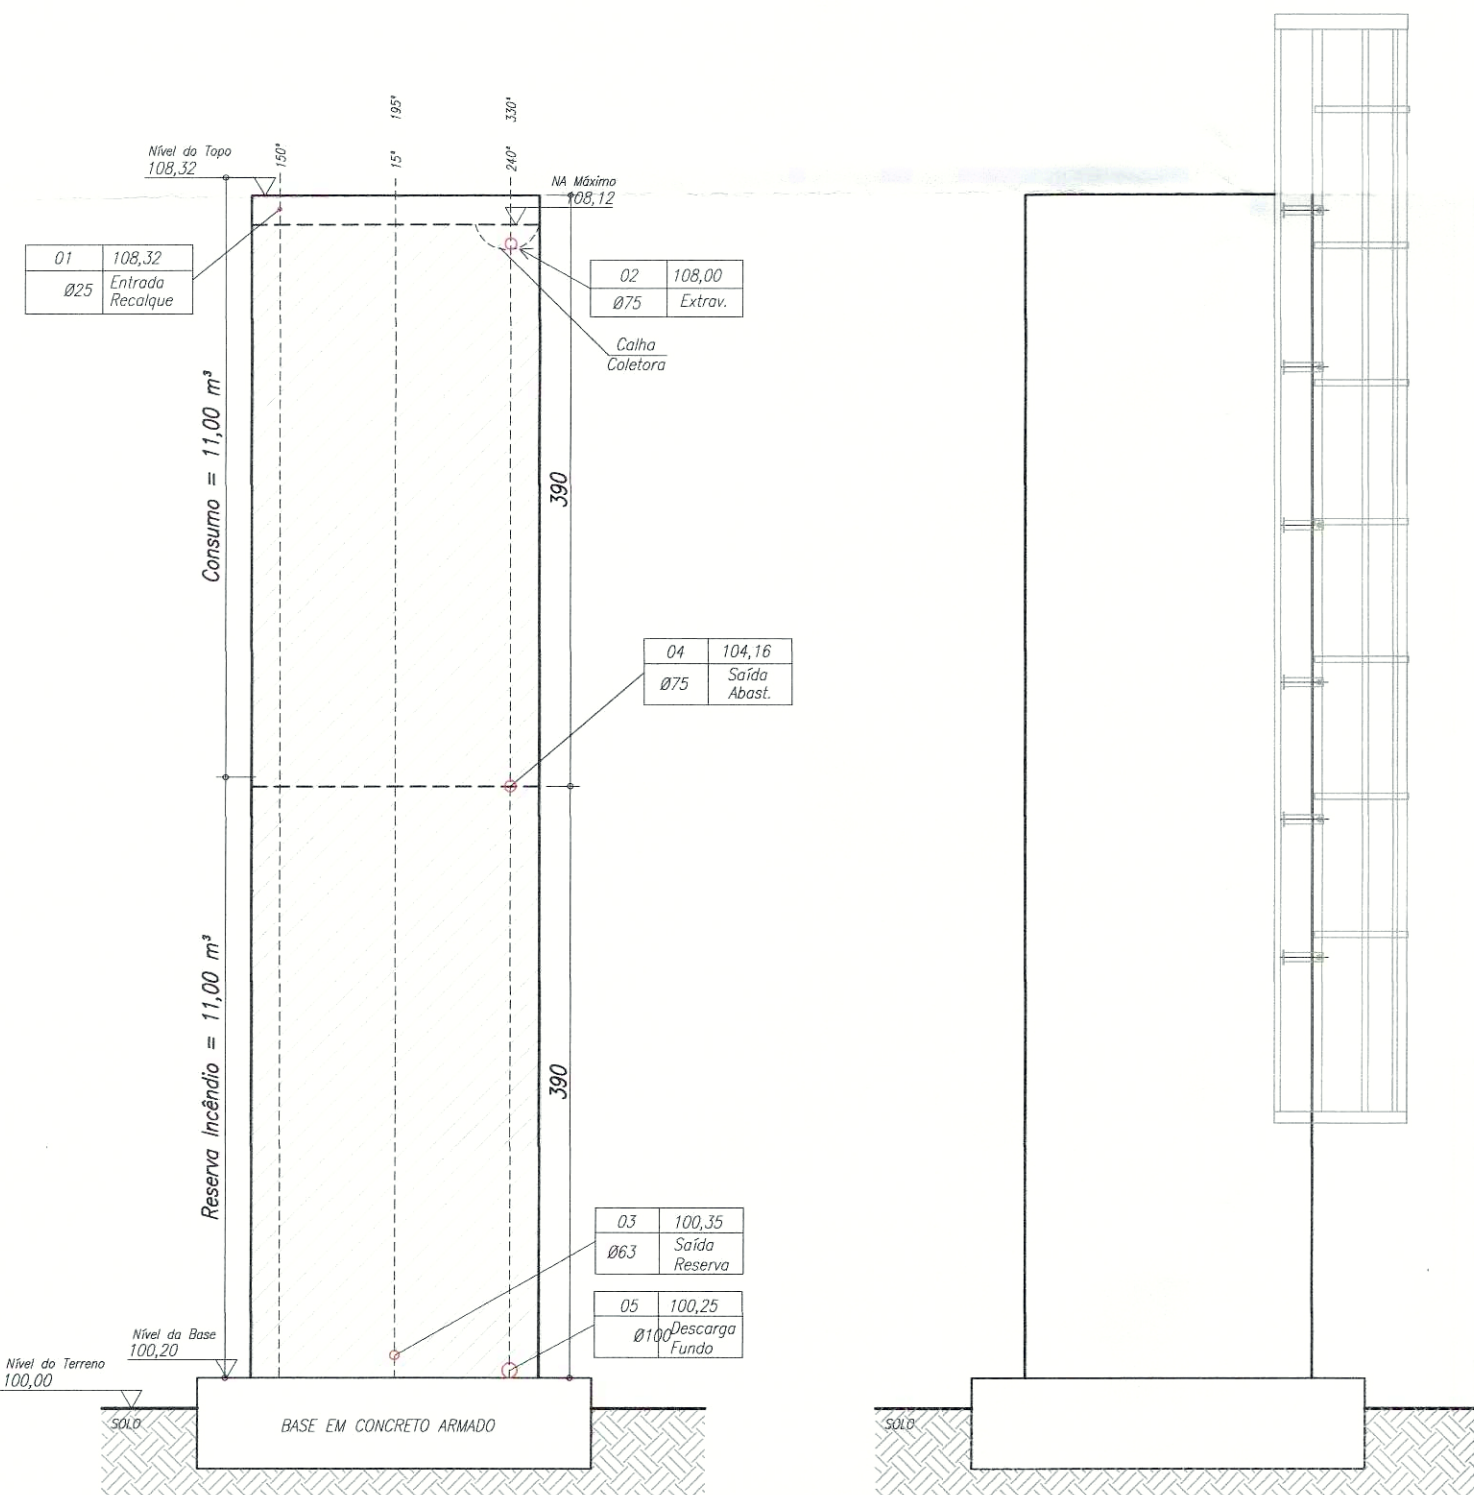


ESQUEMA DAS ENTRADAS E SAÍDAS
ELEVÇÃO
ESCALA 1:50


VISTA 01
ESCALA 1 : 50

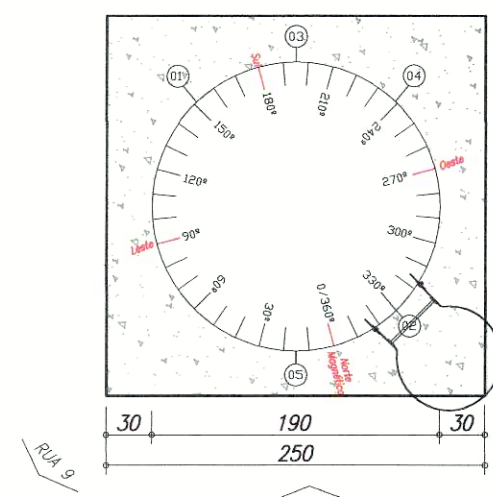

ESQUEMA DAS ENTRADAS E SAÍDAS
PLANTA
ESCALA 1:50

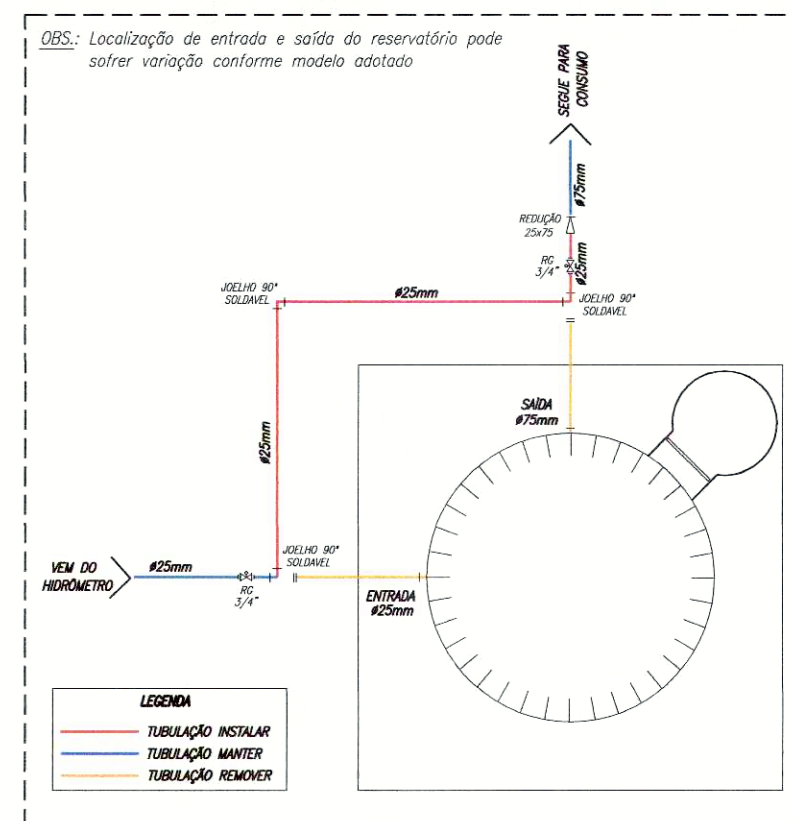


ESQUEMA BY PASS
ESC. 1:50

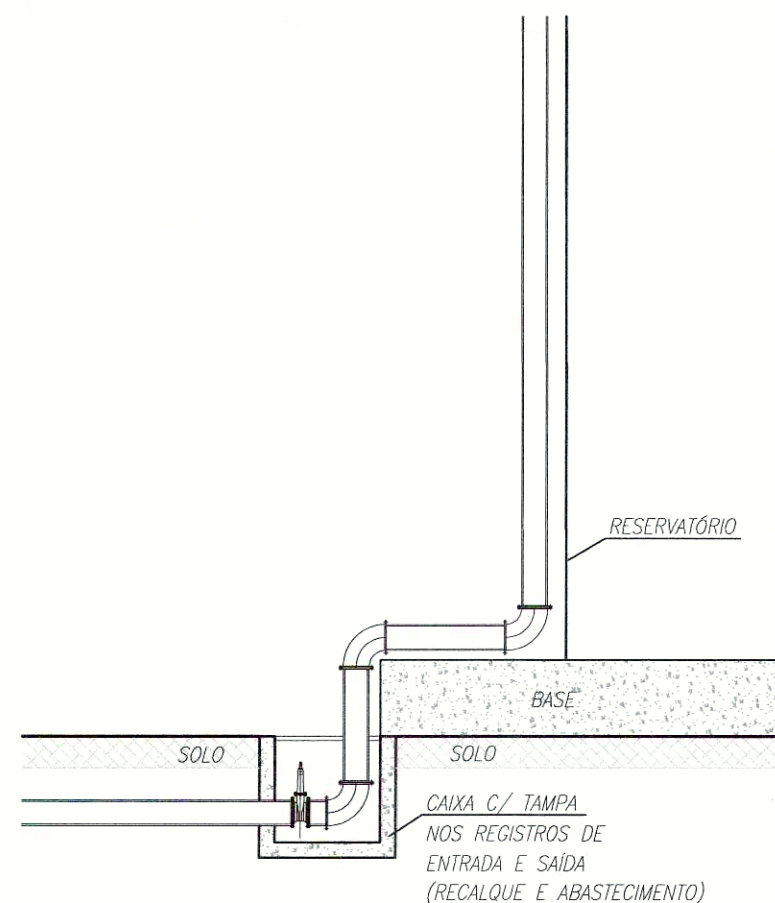

CAIXA PARA REGISTROS E VÁLVULAS
SEM ESCALA

LOCALIZAÇÃO SEM ESCALA

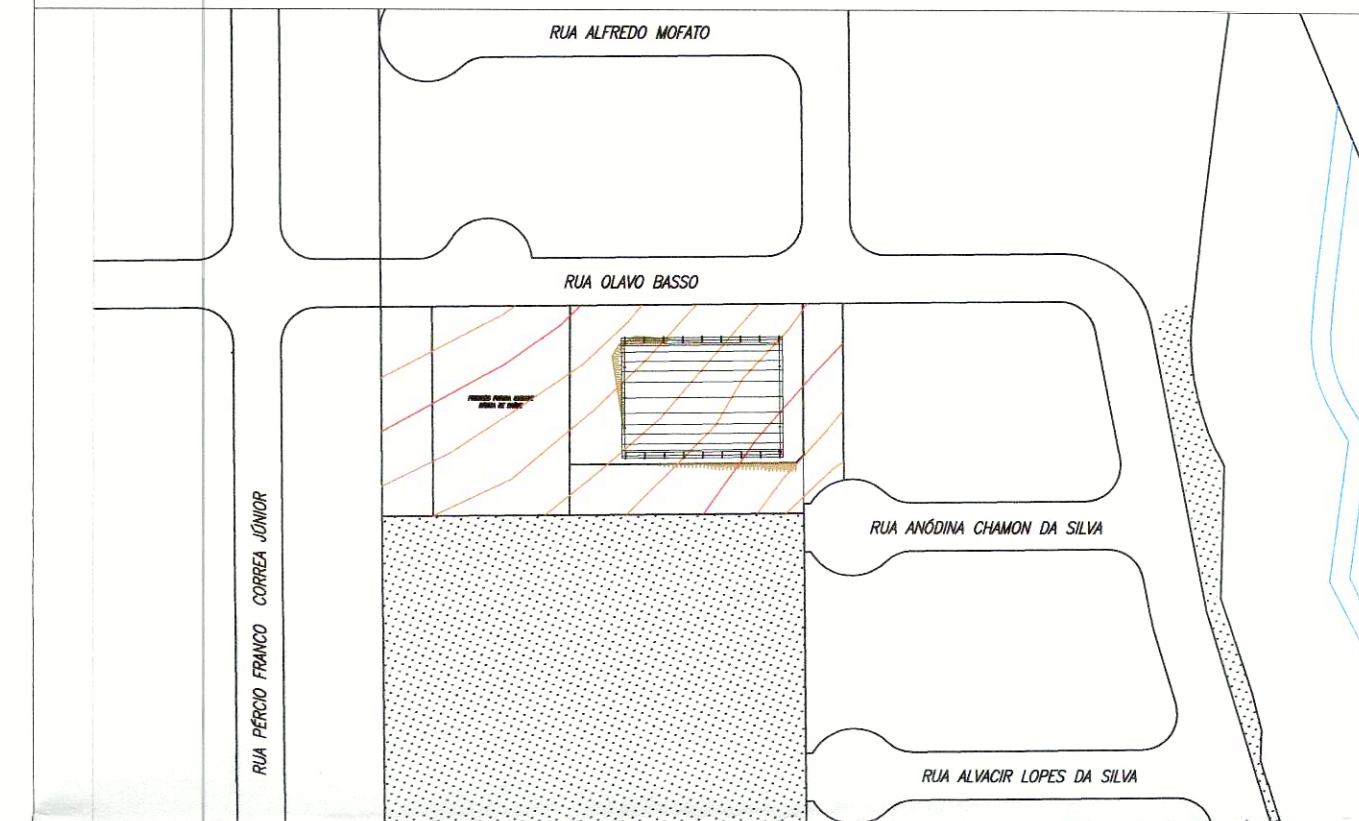

PREFEITURA MUNICIPAL
DE SANTA GERTRUDES
APROVADO
17.06.2019
Frederico Luiz Barreiro
Arquiteto e Urbanista
CAU nº A64673-3

00	INICIAL	20/09/19
REVISÃO	DETALHADOS	DATA VISTO



OBRA :
**FECHAMENTO E REFORMA DA QUADRA DE ESPORTE
PARQUE DOS JEQUITIBAS**

LOCAL :
**RUA OLAVO BASSO, s/nº - PARQUE DOS JEQUITIBÁS
SANTA GERTRUDES / SP**

CLIENTE :
PREFEITURA MUNICIPAL DE SANTA GERTRUDES

DETALHADOS :
RESERVATÓRIO

PROJ. TÉCNICO: ARGAINO	DATA: 20 / 09 / 2019	PROJETO: ESTRUTURAL
ESCALAS: INDICADAS	REVISÃO: 00	FOLHA: 01
DESENHISTA: GUILHERME DE SÁ	ARQUIVO: 052-D-1811-16-001	03

ESTE PROJETO É PROPRIEDADE INTELECTUAL DE SEUS AUTORES, PODENDO SER UTILIZADO SOMENTE DE ACORDO COM OS LIMITES CONTRATUAIS. PORTANTO É VETADA SUA UTILIZAÇÃO EM PARTE OU NO TODO SEM EXPRESSA AUTORIZAÇÃO DOS MESMOS.