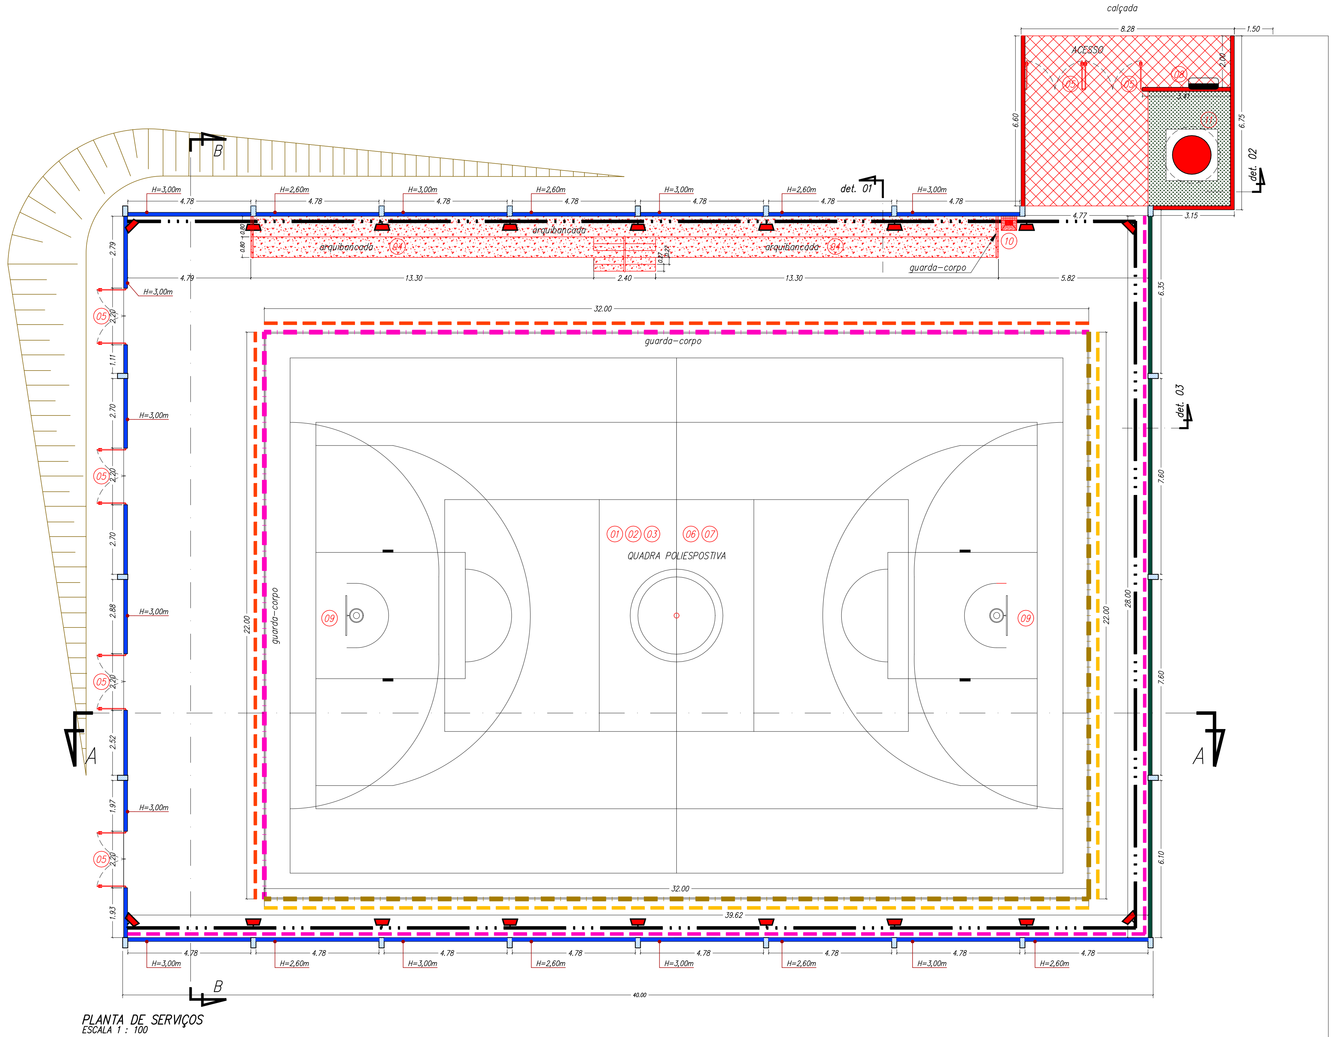

PLANTA DE SERVIÇOS
ESCALA 1 : 100

LEGENDA

- EXISTENTE
- CONSTRUIR
- DEMOLIR

CONSTRUÇÃO EXISTENTE 1.152,00m²

TABELA DE SERVIÇOS	
	EXECUTAR A CONSTRUÇÃO DO MURO – VER DETALHE 01
	EXECUTAR A CONSTRUÇÃO DO MURO COM FUNDAÇÃO – VER DETALHE 02
	EXECUTAR A AMPLIAÇÃO DO MURO – VER DETALHE 03
	REMOVER TELA DE NYLON EXISTENTE
	REMOVER TELA EXISTENTE E INSTALAR NOVA TELA DE NYLON MALHA 10X10CM, FIO 2MM, DESDE O TOPO DO GUARDA-CORPO ATÉ A BASE METÁLICA DA ESTRUTURA DA COBERTURA
	INSTALAR NOVA TELA DE NYLON MALHA 10X10CM, FIO 2MM, DESDE O TOPO DO MURO ATÉ A BASE METÁLICA DA ESTRUTURA DA COBERTURA
	REMOVER PARTE DO GUARDA-CORPO CONFORME INDICADO
	EXECUTAR A REVITALIZAÇÃO DO GUARDA-CORPO COM SUBSTITUIÇÃO DA TELA POR TUBOS DE AÇO GALVANIZADO DE 1 1/4" – VER DETALHE
	INSTALAR ELETROCALHA LISA GALVANIZADA 50 X 50 MM
	INSTALAR REFLETOR EM ALUMÍNIO COM SUPORTE E ALÇA, LÂMPADA DE VAPOR DE MERCÚRIO DE 250W
	REMOVER O PISO INTERTRAVADO EXISTENTE E EXECUTAR PISO EM CONCRETO, ESPESSURA DE 7CM, TELA Q-61
	EXECUTAR O PLANTIO DE GRAMA ESMERALDA
01	EXECUTAR PINTURA GERAL DA QUADRA, EXCETO NA ESTRUTURA DA COBERTURA, CONFORME AS SEGUINTES ORIENTAÇÕES: – PARA OS PILARES, MUROS E DEPÓSITO, EXECUTAR PINTURA LÁTEX ACRÍLICA, NA COR DEFINIDA PELA FISCALIZAÇÃO; – NO FORRO DO DEPÓSITO, EXECUTAR PINTURA LÁTEX ACRÍLICA NA COR BRANCO NEVE; – AS ESQUADRIAS E GUARDA-CORPOS DEVERÃO RECEBER PINTURA ESMALTE.
02	EXECUTAR A PINTURA GERAL DO PISO DA QUADRA E DA ARQUIBANCADA, COM TINTA ACRÍLICA PARA PISOS CONFORME PADRONIZAÇÃO JÁ EXISTENTE
03	REMOVER TODAS AS LUMINÁRIAS EXISTENTES E INSTALAR NAS LATERAIS REFLETORES EM ALUMÍNIO COM SUPORTE, ALÇA, GRADE DE PROTEÇÃO E LÂMPADAS DE VAPOR DE MERCÚRIO DE 250W
04	EXECUTAR A CONSTRUÇÃO DA ARQUIBANCADA – VER DETALHE 01
05	INSTALAR PORTÃO EM CHAPA METÁLICA DIMENSÕES 2,20 X 1,00m – VER DETALHE
06	EXECUTAR A SUBSTITUIÇÃO DAS TELHAS METÁLICAS QUE ESTIVEREM DANIFICADAS
07	EXECUTAR A SUBSTITUIÇÃO DAS CALHAS LATERAIS
08	REMOVER O PADRÃO DE ENERGIA EXISTENTE E INSTALAR NOVO PADRÃO DE ENTRADA C3 NO LOCAL INDICADO
09	EXECUTAR A SUBSTITUIÇÃO DAS TRAVES
10	INSTALAR BEBEDOURO COM DRENO – VER DETALHE
11	INSTALAR RESERVATÓRIO METÁLICO TIPO TAÇA, CAPACIDADE DE 12M3 – VER PROJETO DE BOMBEIRO
12	EXECUTAR AS INSTALAÇÕES DE PREVENÇÃO DE INCÊNDIO, CONFORME DETALHAMENTO DO PROJETO DE BOMBEIRO

OBS.: AS INDICAÇÕES DE SERVIÇOS SÃO MERAMENTE ORIENTATIVAS, PODENDO OCORRER VARIAÇÕES CONFORME NECESSIDADE. O PROJETO FOI ELABORADO COM BASE EM CADASTRO IN LOCO FORNECIDO PELA SECRETARIA DE OBRAS, SENDO DE RESPONSABILIDADE DA MESMA QUALQUER DIVERGÊNCIA ENCONTRADA ENTRE O PROJETO E O LOCAL.

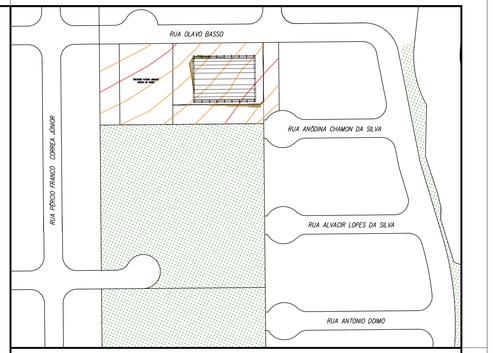

LOCALIZAÇÃO
SEM ESCALA

REVISÃO	DETALHADOS	DATA	VISTO
05	ALTERAÇÕES EXIGIDAS	24/01/20	
04	ALTERAÇÕES EXIGIDAS	23/08/19	
03	ALTERAÇÕES EXIGIDAS	03/06/19	
02	ALTERAÇÕES EXIGIDAS PELO BOMBEIRO	24/04/19	
01	ALTERAÇÕES EXIGIDAS	20/12/18	
00	INICIAL	14/12/18	

PREFEITURA MUNICIPAL DE SANTA GERTRUDES

SECRETARIA MUNICIPAL DE OBRAS

OBRA :
FECHAMENTO E REFORMA DA QUADRA DE ESPORTE PARQUE DOS JEQUITIBAS

CLIENTE :
PREFEITURA MUNICIPAL DE SANTA GERTRUDES

DETALHADOS :
IMPLANTAÇÃO

ROGÉRIO PASCON
Prefeito Municipal
Administração 2017–2020

ALEXANDRE R. GAINO
ENG.: CIVIL
CREA: 5060435411
RESPONSÁVEL TÉCNICO

ART: 28027230191390980

PROJ. TÉCNICO:	DATA:	PROJETO:
ARGAINO	24 / 01 / 2020	ARQUITETURA
ESCALAS: INDICADAS	REVISÃO: 05	FOLHA: 02 / 04
DESENHISTA: AMANDA RIBEIRO	ARQUIVO: 052-D-1811-10-001_0	

ESTE PROJETO É PROPRIEDADE INTELECTUAL DE SEUS AUTORES, PODENDO SER UTILIZADO SOMENTE DE ACORDO COM OS LIMITES CONTRATUAIS. PORTANTO É VETADA SUA UTILIZAÇÃO EM PARTE OU NO TODO SEM EXPRESSA AUTORIZAÇÃO DOS MESMOS.

DESENHO ELABORADO EM ZWCAD