



ELEVAÇÃO RESERVATÓRIO
ESCALA 1 : 50

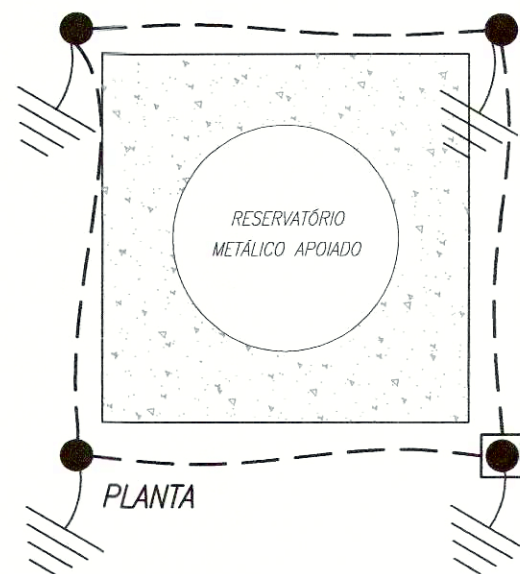

LEGENDA

- Cabo de cobre Nú de 50mm² diretamente enterrado a 0,5m sob o piso em eletroduto em pvc
- ⌋ Haste de aço cobreado de 3m x 5/8" com conector.
- Caixa de inspeção 30cmX30cmX40cm.
- Ponto de conexão dos condutores a malha de aterramento a serem feito com solda exotérmica ou conector a compressão.

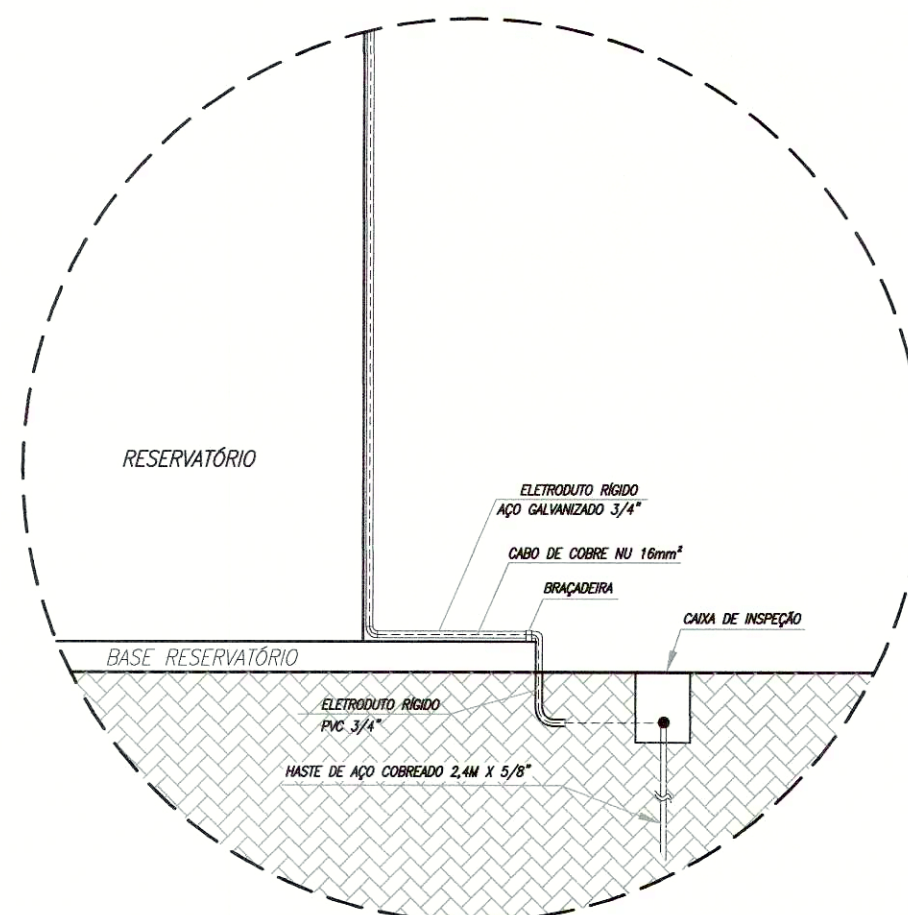

DETALHE



PREFEITURA MUNICIPAL
DE SANTA GERTRUDES
APROVADO
17/06/2019
Frederico Luiz Barreiro
Arquiteto e Urbanista
CAU nº 464673-3

OBRA :
**FECHAMENTO E REFORMA DA QUADRA DE ESPORTE
PARQUE DOS JEQUITIBAS**

LOCAL :
**RUA OLAVO BASSO, s/nº - PARQUE DOS JEQUITIBÁS
SANTA GERTRUDES / SP**

CLIENTE :
PREFEITURA MUNICIPAL DE SANTA GERTRUDES

DETALHADOS :
SPDA

PROJ. TÉCNICO:
ARGAINO
ESCALAS:
INDICADAS
DESENHISTA:
GUILHERME DE SÁ

DATA:
20 / 09 / 2019
REVISÃO:
00
ARQUIVO:
052-D-1811-16-001

PROJETO:
ESTRUTURAL
FOLHA:
03
03

ESTE PROJETO É PROPRIEDADE INTELECTUAL DE SEUS AUTORES, PODENDO SER UTILIZADO SOMENTE DE ACORDO COM OS LIMITES CONTRATUAIS. PORTANTO É VETADA SUA UTILIZAÇÃO EM PARTE OU NO TODO SEM EXPRESSA AUTORIZAÇÃO DOS MESMOS.