



PADRÃO DE ENTRADA EXISTENTE

TABELA DE SERVIÇOS	
DEMOLUÇÃO DE PISO PELA PREFEITURA	
DEMOLUÇÃO DA MURETA EXISTENTE PELA PREFEITURA	
EXECUTAR A CONSTRUÇÃO DE MURETA E MURO CONFORME DETALHES, CORTE AA E CORTE BB	
AMPLIAR MURETA EXISTENTE ATÉ A ALTURA DE 2,00m, CONFORME DETALHE E CORTE BB	
EXECUTAR PISO DE CONCRETO SOBRE O PISO EXISTENTE - VER DETALHE	
EXECUTAR A CONSTRUÇÃO/AMPLIAÇÃO DO PISO EM CONCRETO PARA A QUADRA - VER DETALHE	
EXECUTAR PISO EM CONCRETO RÚSTICO, PARA O CALÇAMENTO LATERAL E DE ACESSO - VER DETALHE	
EXECUTAR O CORTE DO PISO DA QUADRA (DIM=50x60cm) PARA A CONSTRUÇÃO DA FUNDAÇÃO E APÓS, EXECUTAR A RECOMPOSIÇÃO DO PISO	
EXECUTAR PLANTIO DE GRAMA ESMERALDA	
INSTALAR REFLETOR EM ALUMÍNIO COM SUPORTE E ALÇA, LÂMPADA DE VAPOR DE MERCÚRIO DE 250W	
EXECUTAR O FECHAMENTO DA QUADRA COM MONTANTES TUBULARES E TEIA METÁLICA - VER CORTES E ELEVADO	
INSTALAR ELETROCALHA LISA GALVANIZADA 100x50mm	
REMOVER O POSTE COM AS LÂMPADAS PELA PREFEITURA	
EXECUTAR A REMOÇÃO TOTAL DO ALAMBRADO E PORTÃO EXISTENTES PELA PREFEITURA	
EXECUTAR A CONSTRUÇÃO DA COBERTURA PARA O FECHAMENTO DA QUADRA - VER CORTE AA E BB	
EXECUTAR A PINTURA GERAL DO PISO DA QUADRA, COM TINTA ACRÍLICA PARA PISOS CONFORME DETALHE	
MANter VÃO DIM=2,20x2,10m - VER DETALHE DAS ELEVADOES	
EXECUTAR A REVITALIZAÇÃO DA TRAVE, CONSIDERANDO MANUTENÇÃO E PINTURA	
EXECUTAR A INSTALAÇÃO DE TABELA COMPLETA E REDE PARA BASQUETE	
EXECUTAR RAMPA PARA O ACESSO A QUADRA - VER DETALHE	
DEMOLIR PARTE DA MURETA E MANter VÃO DIM=2,20x2,10m - VER DETALHE DAS ELEVADOES	

OBS.: AS INDICAÇÕES DE SERVIÇOS SÃO MERAMENTE ORIENTATIVAS, PODENDO OCORRER VARIAÇÕES CONFORME NECESSIDADE. O PROJETO FOI ELABORADO COM BASE EM CADASTRO IN LOCO FURNHECIDO PELA SECRETARIA DE OBRAS, SENDO DE RESPONSABILIDADE DA MESMA QUALQUER DIVERGÊNCIA ENCONTRADA ENTRE O PROJETO E O LOCAL.

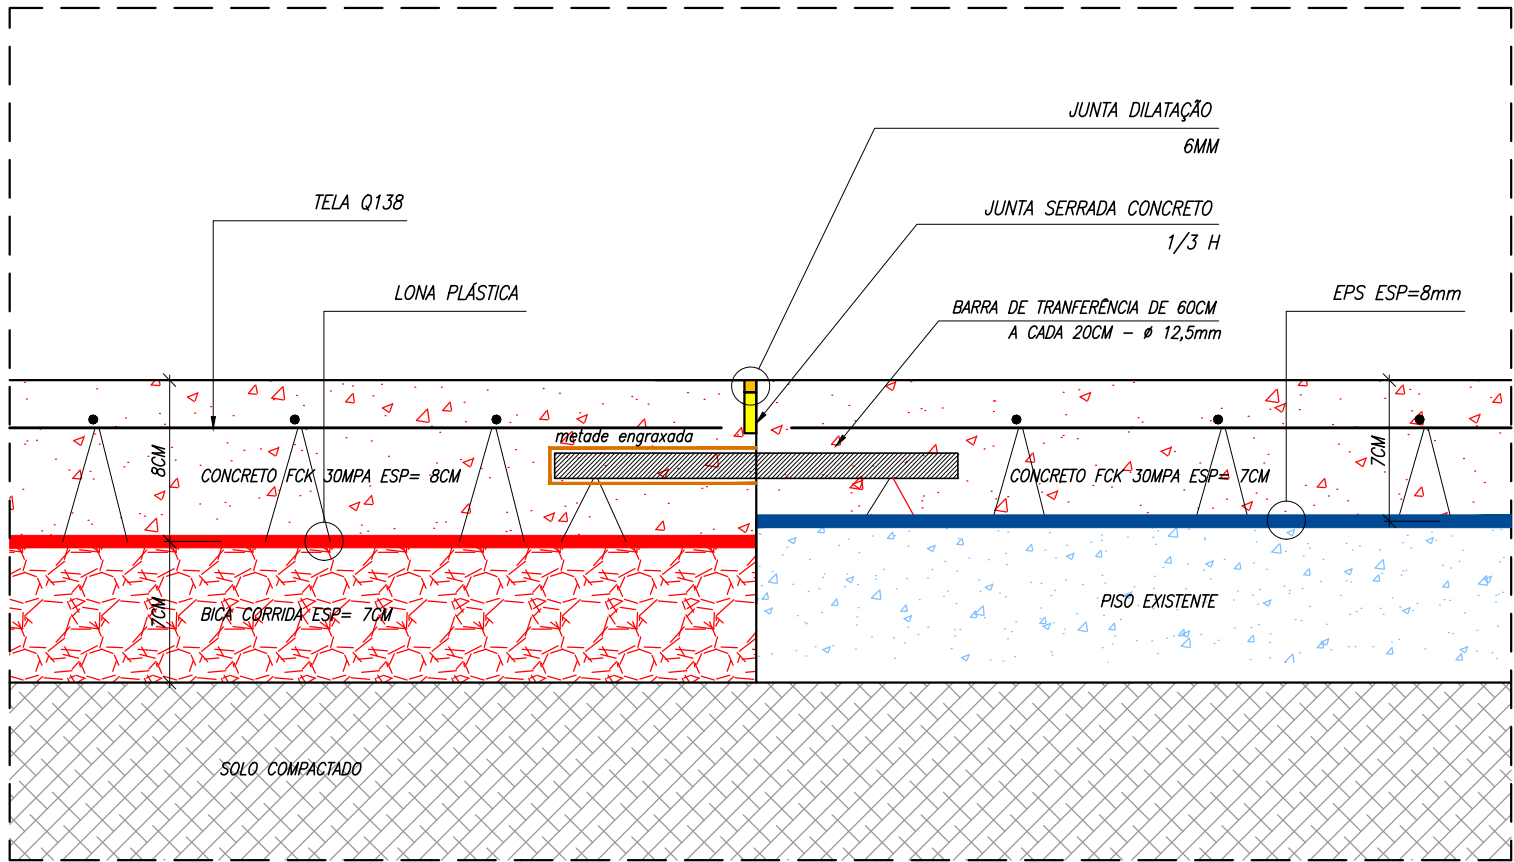

DETALHE DO PISO DA QUADRA - CORTE AA  
SEM ESCALA

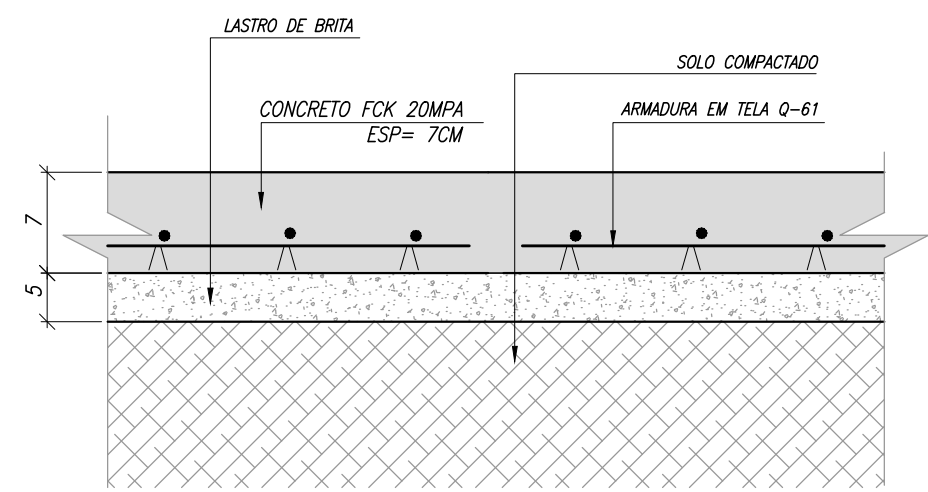

DETALHE DO PISO DO CALÇAMENTO LATERAL  
SEM ESCALA

QUADRO DE ÁREAS A EDIFICAR	
CONSTRUÇÃO EXISTENTE	921,76m²
A DEMOLIR - PARTE DA EDIFICAÇÃO	257,95m²
A DEMOLIR - PISOS EXTERNOS	114,95m²
TOTAL A CONSTRUIR - PISOS E MURETAS	190,45m²
TOTAL ÁREA ÚTIL FINAL	722,98m²
TOTAL ÁREA EDIFICADA FINAL	832,97m²

