


PLANTA PROPOSTA  
ESCALA 1 : 100

ELEVAÇÃO

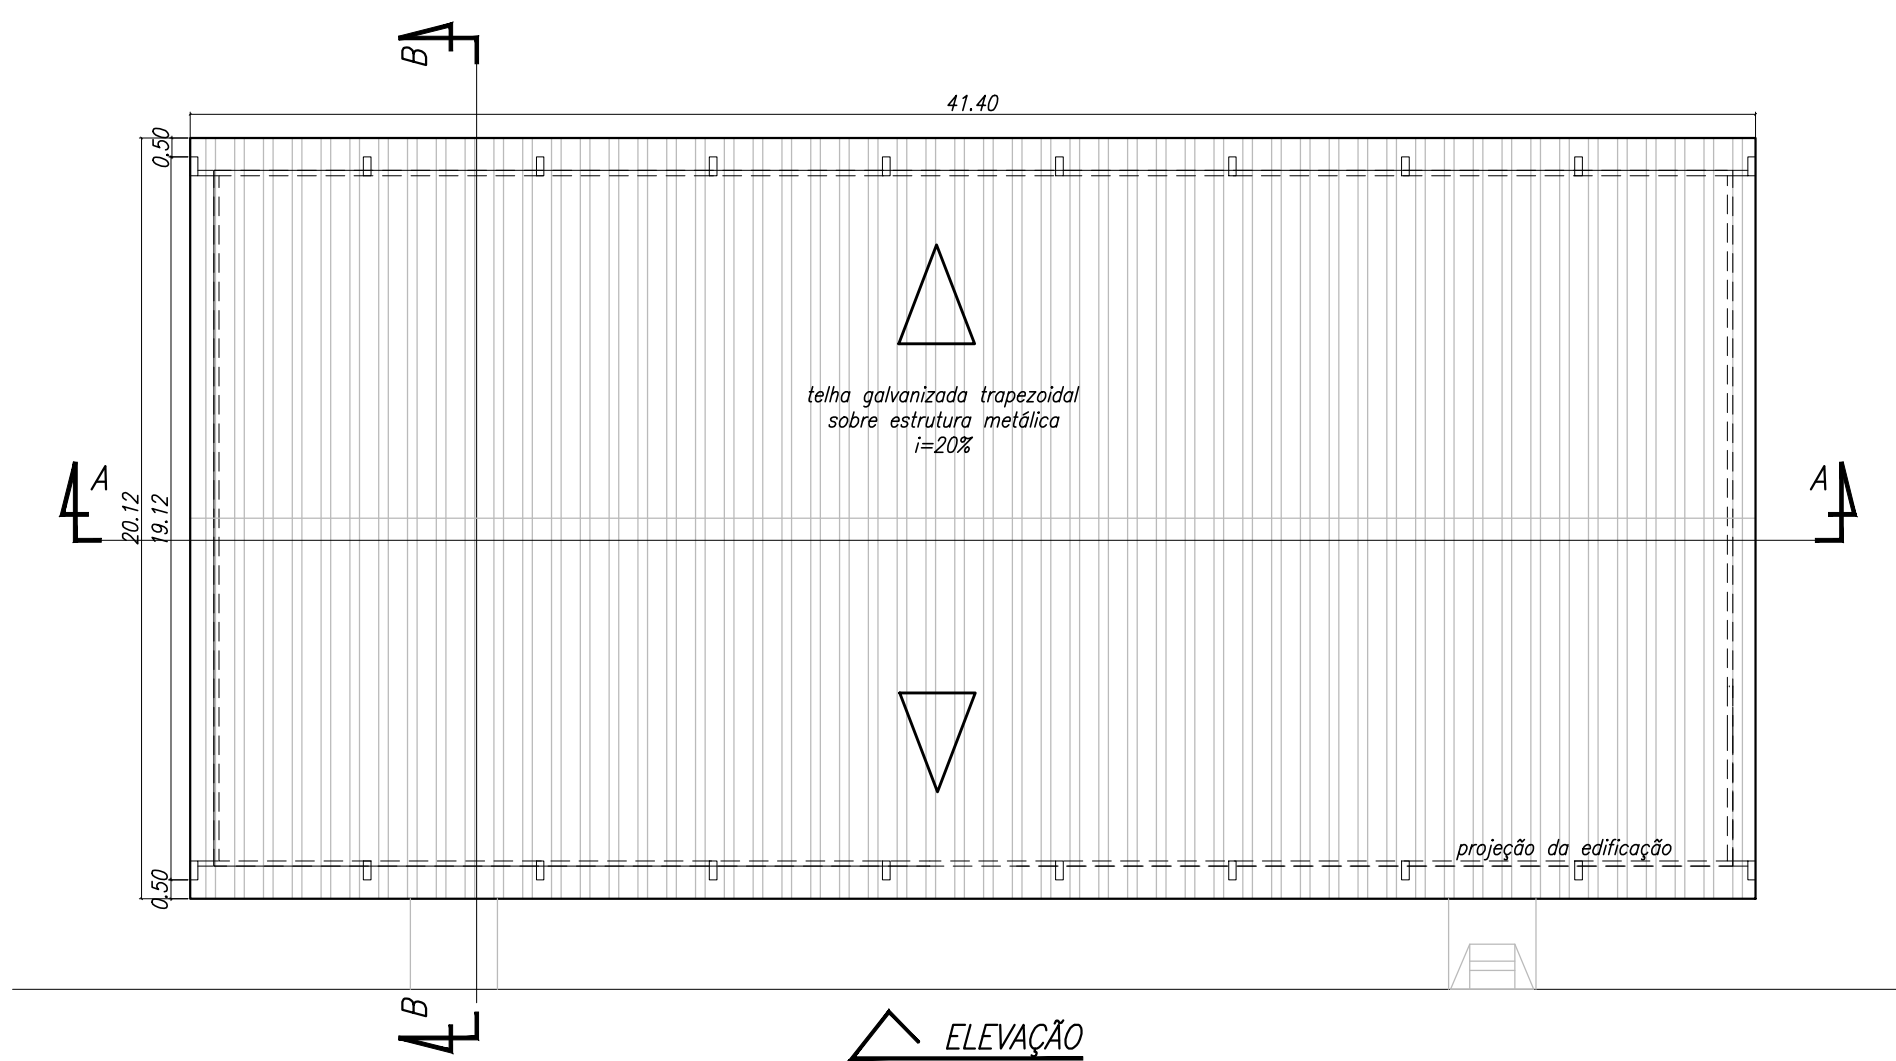

PLANTA DE COBERTURA  
ESCALA 1 : 200

ELEVAÇÃO

04	ALTERAÇÃO DOS ACESSOS PAR SAÍDA DE EMERGÊNCIA	05/06/20	
03	ALTERAÇÃO DA PROPOSTA	14/05/20	
02	REVISÃO	22/08/19	
01	REVISÃO	03/07/19	
00	INICIAL	17/05/19	
REVISÃO	DETALHADOS	DATA	VISTO



PREFEITURA MUNICIPAL DE  
SANTA GERTRUDES  
SECRETARIA MUNICIPAL DE OBRAS

OBRA :  
REFORMA DA QUADRA DE ESPORTE DO  
JARDIM PARQUE INDUSTRIAL

CLIENTE :  
PREFEITURA MUNICIPAL DE SANTA GERTRUDES

DETALHADOS :  
PLANTA PROPOSTA  
PLANTA DE COBERTURA

ART N° 28027230200645021

PROJ. TÉCNICO:  
ARGAINO  
ESCALAS:  
INDICADAS  
DESENHISTA:  
AMANDA RIBEIRO

DATA:  
08 / 06 / 2020  
REVISÃO:  
04  
ARQUIVO:  
052-D-1861-10-001\_0

PROJETO:  
ARQUITETURA  
FOLHA:  
03  
06

ESTE PROJETO É PROPRIEDADE INTELECTUAL DE SEUS AUTORES, PODENDO  
SER UTILIZADO SOMENTE DE ACORDO COM OS LIMITES CONTRATUAIS.  
PORTANTO É VETADA SUA UTILIZAÇÃO EM PARTE OU NO TODO SEM EXPRESSA  
AUTORIZAÇÃO DOS MESMOS.