




CORTE AA
ESCALA 1 : 100

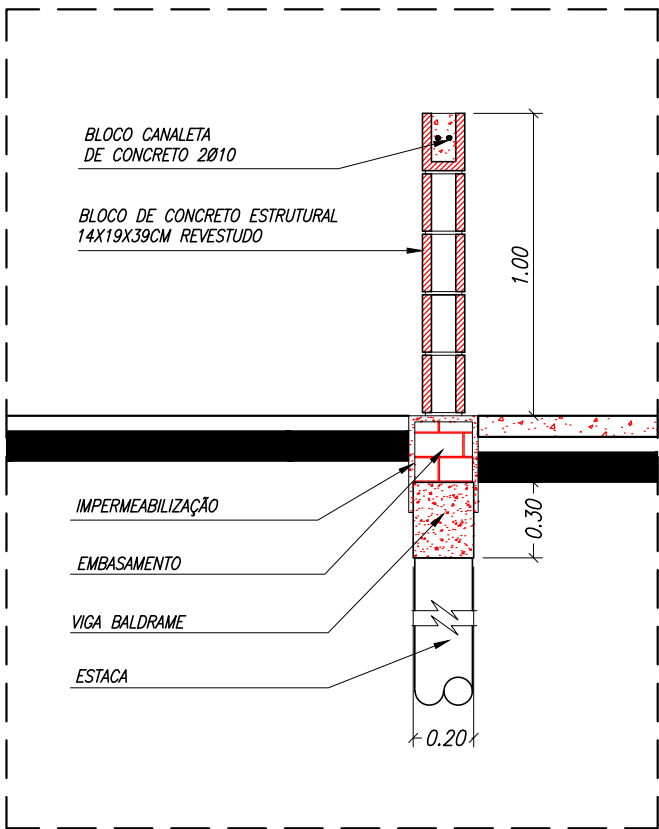


DETALHE 01 - MURETA H=1,00m
ESCALA 1 : 25

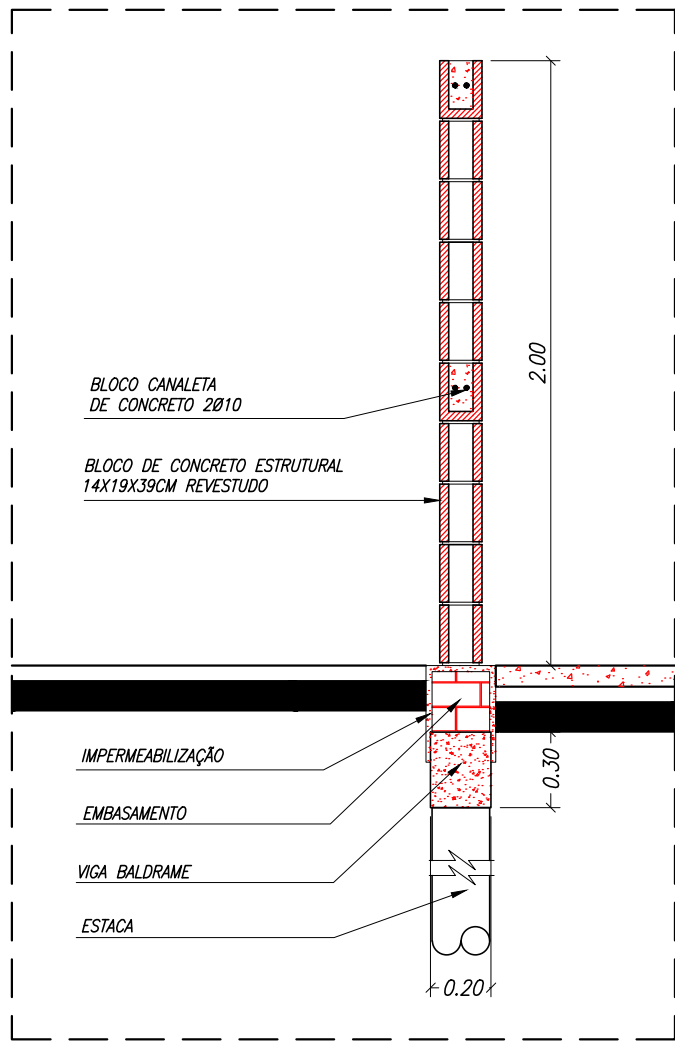

DETALHE 02 - MURO H=2,00m
ESCALA 1 : 25

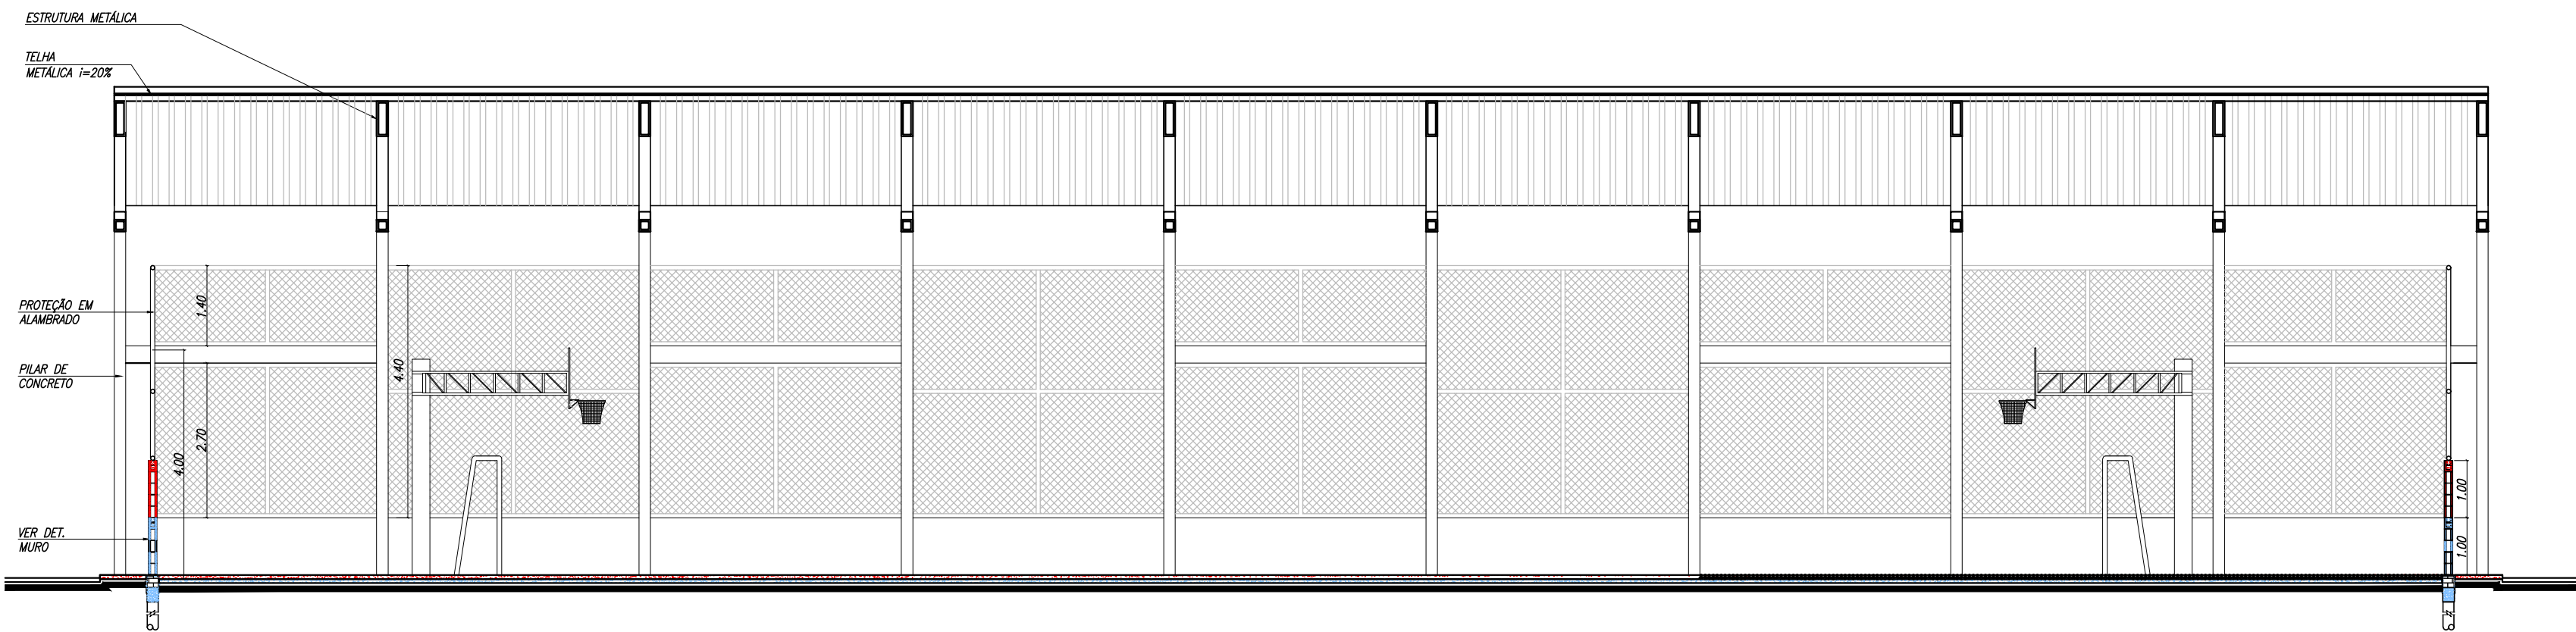

CORTE BB
ESCALA 1 : 100

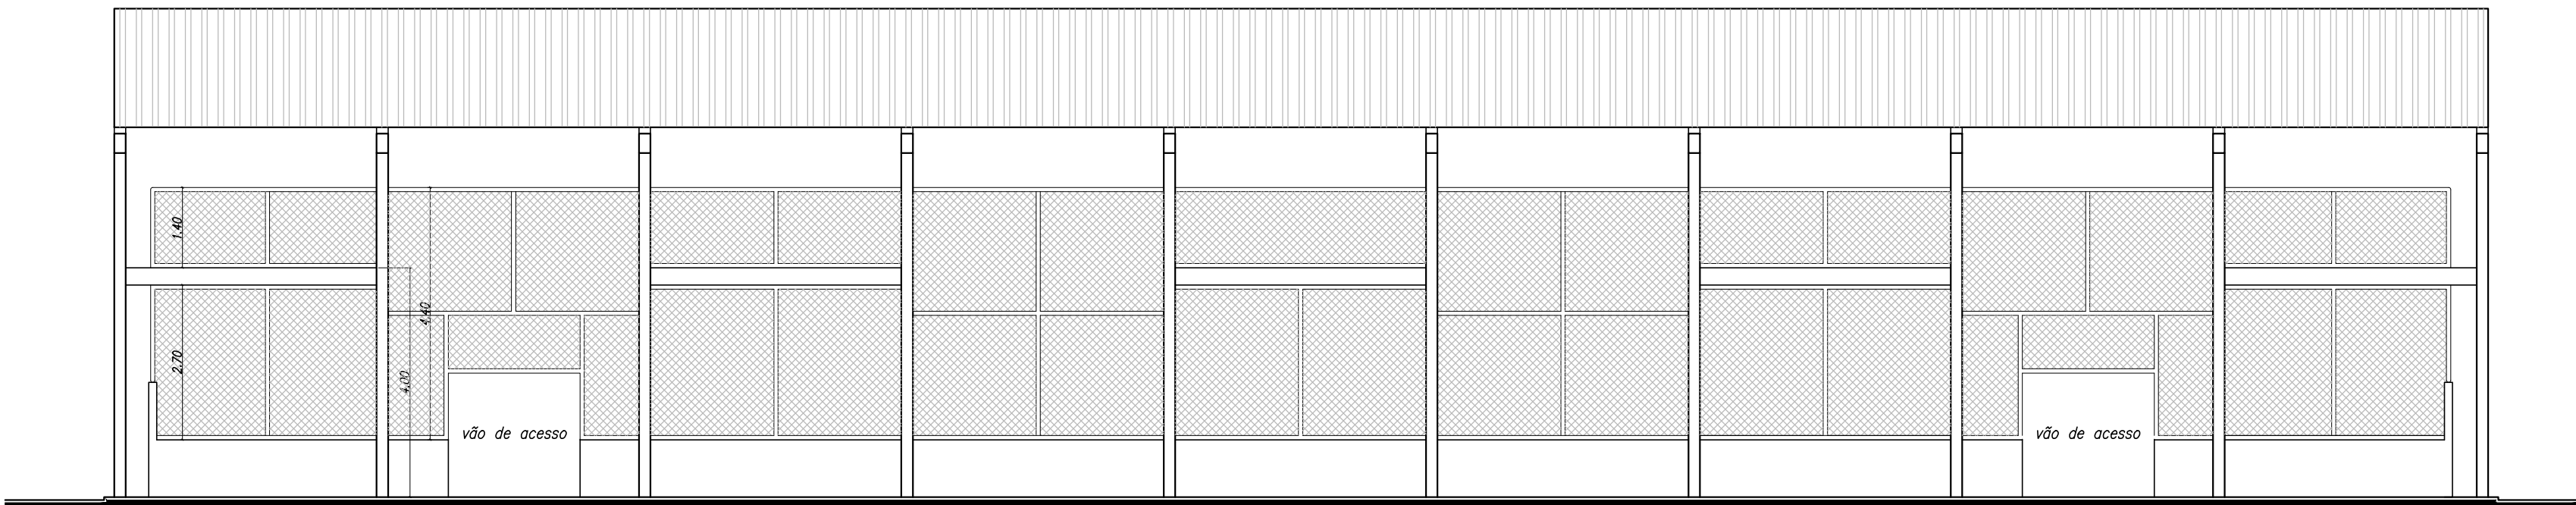

ELEVÇÃO
ESCALA 1 : 100

04	ALTERAÇÃO DOS ACESSOS PAR SAÍDA DE EMERGÊNCIA	05/06/20	
03	ALTERAÇÃO DA PROPOSTA	14/05/20	
02	REVISÃO	22/08/19	
01	REVISÃO	03/07/19	
00	INICIAL	17/05/19	
REVISÃO	DETALHADOS	DATA	VISTO



PREFEITURA MUNICIPAL DE
SANTA GERTRUDES
SECRETARIA MUNICIPAL DE OBRAS

OBRA :
REFORMA DA QUADRA DE ESPORTE DO
JARDIM PARQUE INDUSTRIAL

CLIENTE :
PREFEITURA MUNICIPAL DE SANTA GERTRUDES

DETALHADOS :
ELEVÇÃO
CORTES
DETALHE

ART N° 28027230200645021

PROJ. TÉCNICO: ARGAINO	DATA: 05 / 06 / 2020	PROJETO: ARQUITETURA
ESCALAS: INDICADAS	REVISÃO: 04	FOLHA: 04
DESENHISTA: AMANDA RIBEIRO	ARQUIVO: 052-D-1861-10-001_0	06

ESTE PROJETO É PROPRIEDADE INTELECTUAL DE SEUS AUTORES, PODENDO SER UTILIZADO SOMENTE DE ACORDO COM OS LIMITES CONTRATUAIS. PORTANTO É VETADA SUA UTILIZAÇÃO EM PARTE OU NO TODO SEM EXPRESSA AUTORIZAÇÃO DOS MESMOS.