


DETALHE PARA A PINTURA DA QUADRA POLIESPORTIVA  
ESCALA 1 : 125

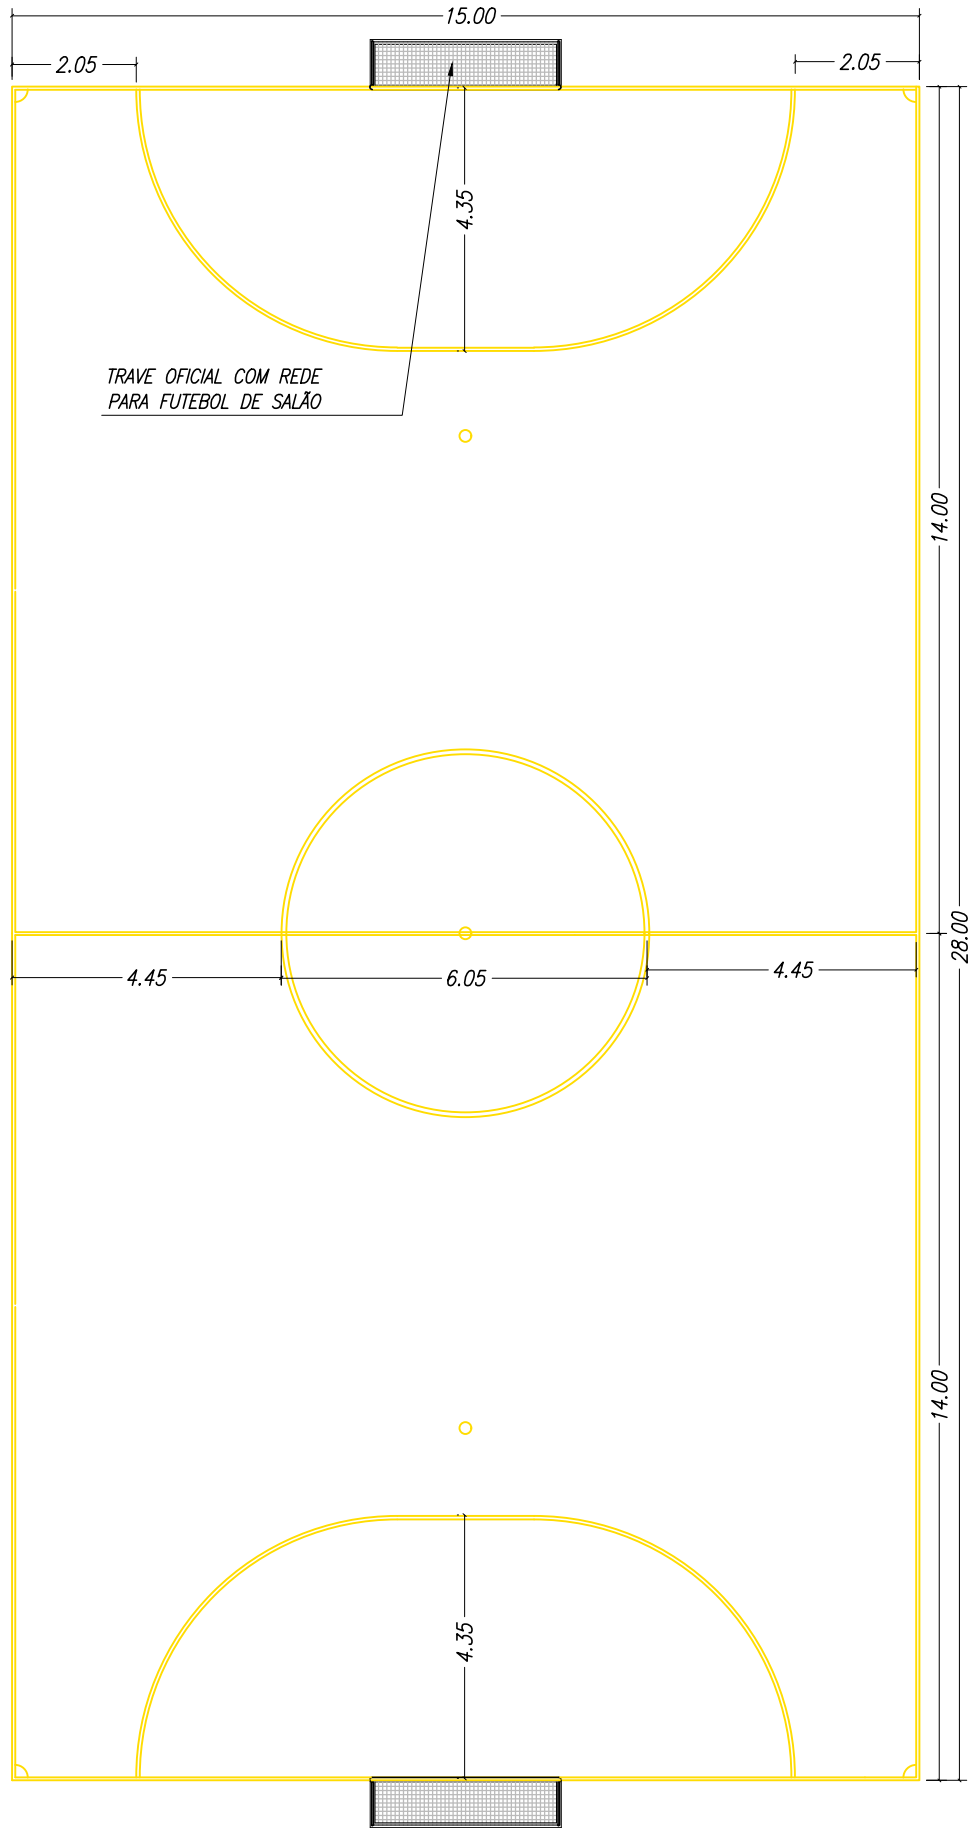

04	ALTERAÇÃO DOS ACESSOS PAR SAÍDA DE EMERGÊNCIA	05/06/20	
03	ALTERAÇÃO DA PROPOSTA	14/05/20	
02	REVISÃO	22/08/19	
01	REVISÃO	03/07/19	
00	INICIAL	17/05/19	
REVISÃO	DETALHADOS	DATA	VISTO



PREFEITURA MUNICIPAL DE  
SANTA GERTRUDES  
SECRETARIA MUNICIPAL DE OBRAS

OBRA :  
**REFORMA DA QUADRA DE ESPORTE DO  
JARDIM PARQUE INDUSTRIAL**

CLIENTE :  
**PREFEITURA MUNICIPAL DE SANTA GERTRUDES**


DETALHADOS :  
**DETALHES**

ART N° 28027230200645021

PROJ. TÉCNICO:	DATA:	PROJETO:
ARGAINO	05 / 06 / 2020	<b>ARQUITETURA</b>
ESCALAS:	REVISÃO:	FOLHA:
INDICADAS	04	<b>05</b>
DESENHISTA:	ARQUIVO:	<b>06</b>
AMANDA RIBEIRO	052-D-1861-10-001_0	

ESTE PROJETO É PROPRIEDADE INTELECTUAL DE SEUS AUTORES, PODENDO SER UTILIZADO SOMENTE DE ACORDO COM OS LIMITES CONTRATUAIS. PORTANTO É VETADA SUA UTILIZAÇÃO EM PARTE OU NO TODO SEM EXPRESSA AUTORIZAÇÃO DOS MESMOS.

DESENHO ELABORADO EM ZWCAD

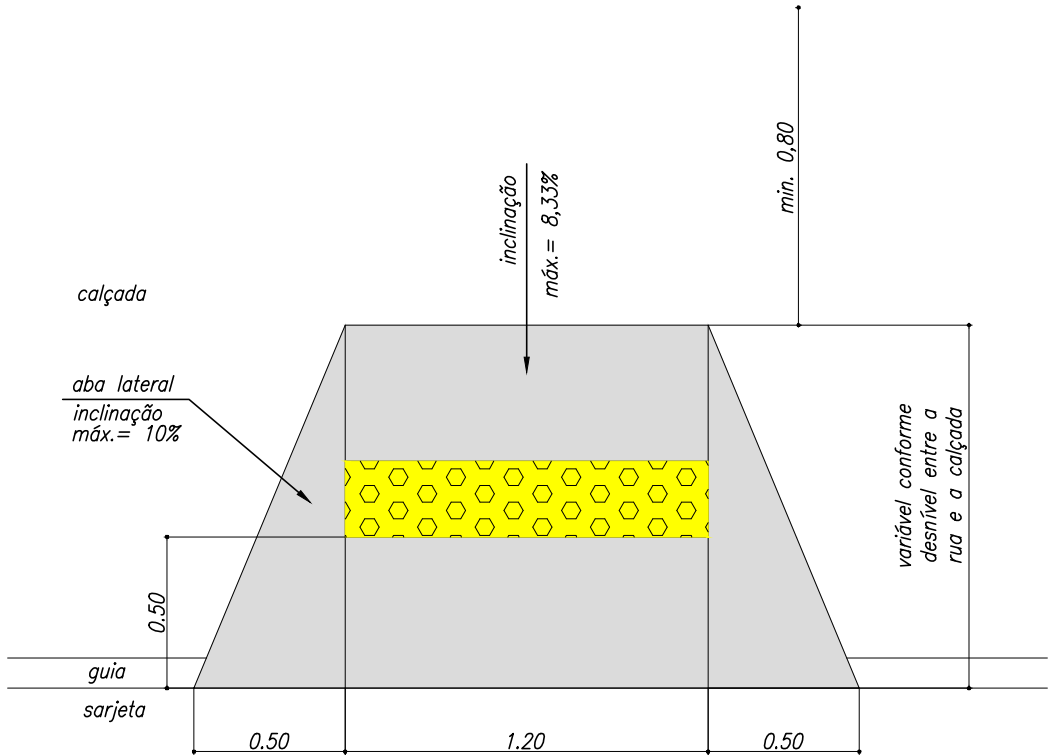

DETALHE DO PISO DO CALÇAMENTO LATERAL  
SEM ESCALA