


IMPLANTAÇÃO – CROQUI ÁGUAS PLUVIAIS  
ESCALA 1 : 100

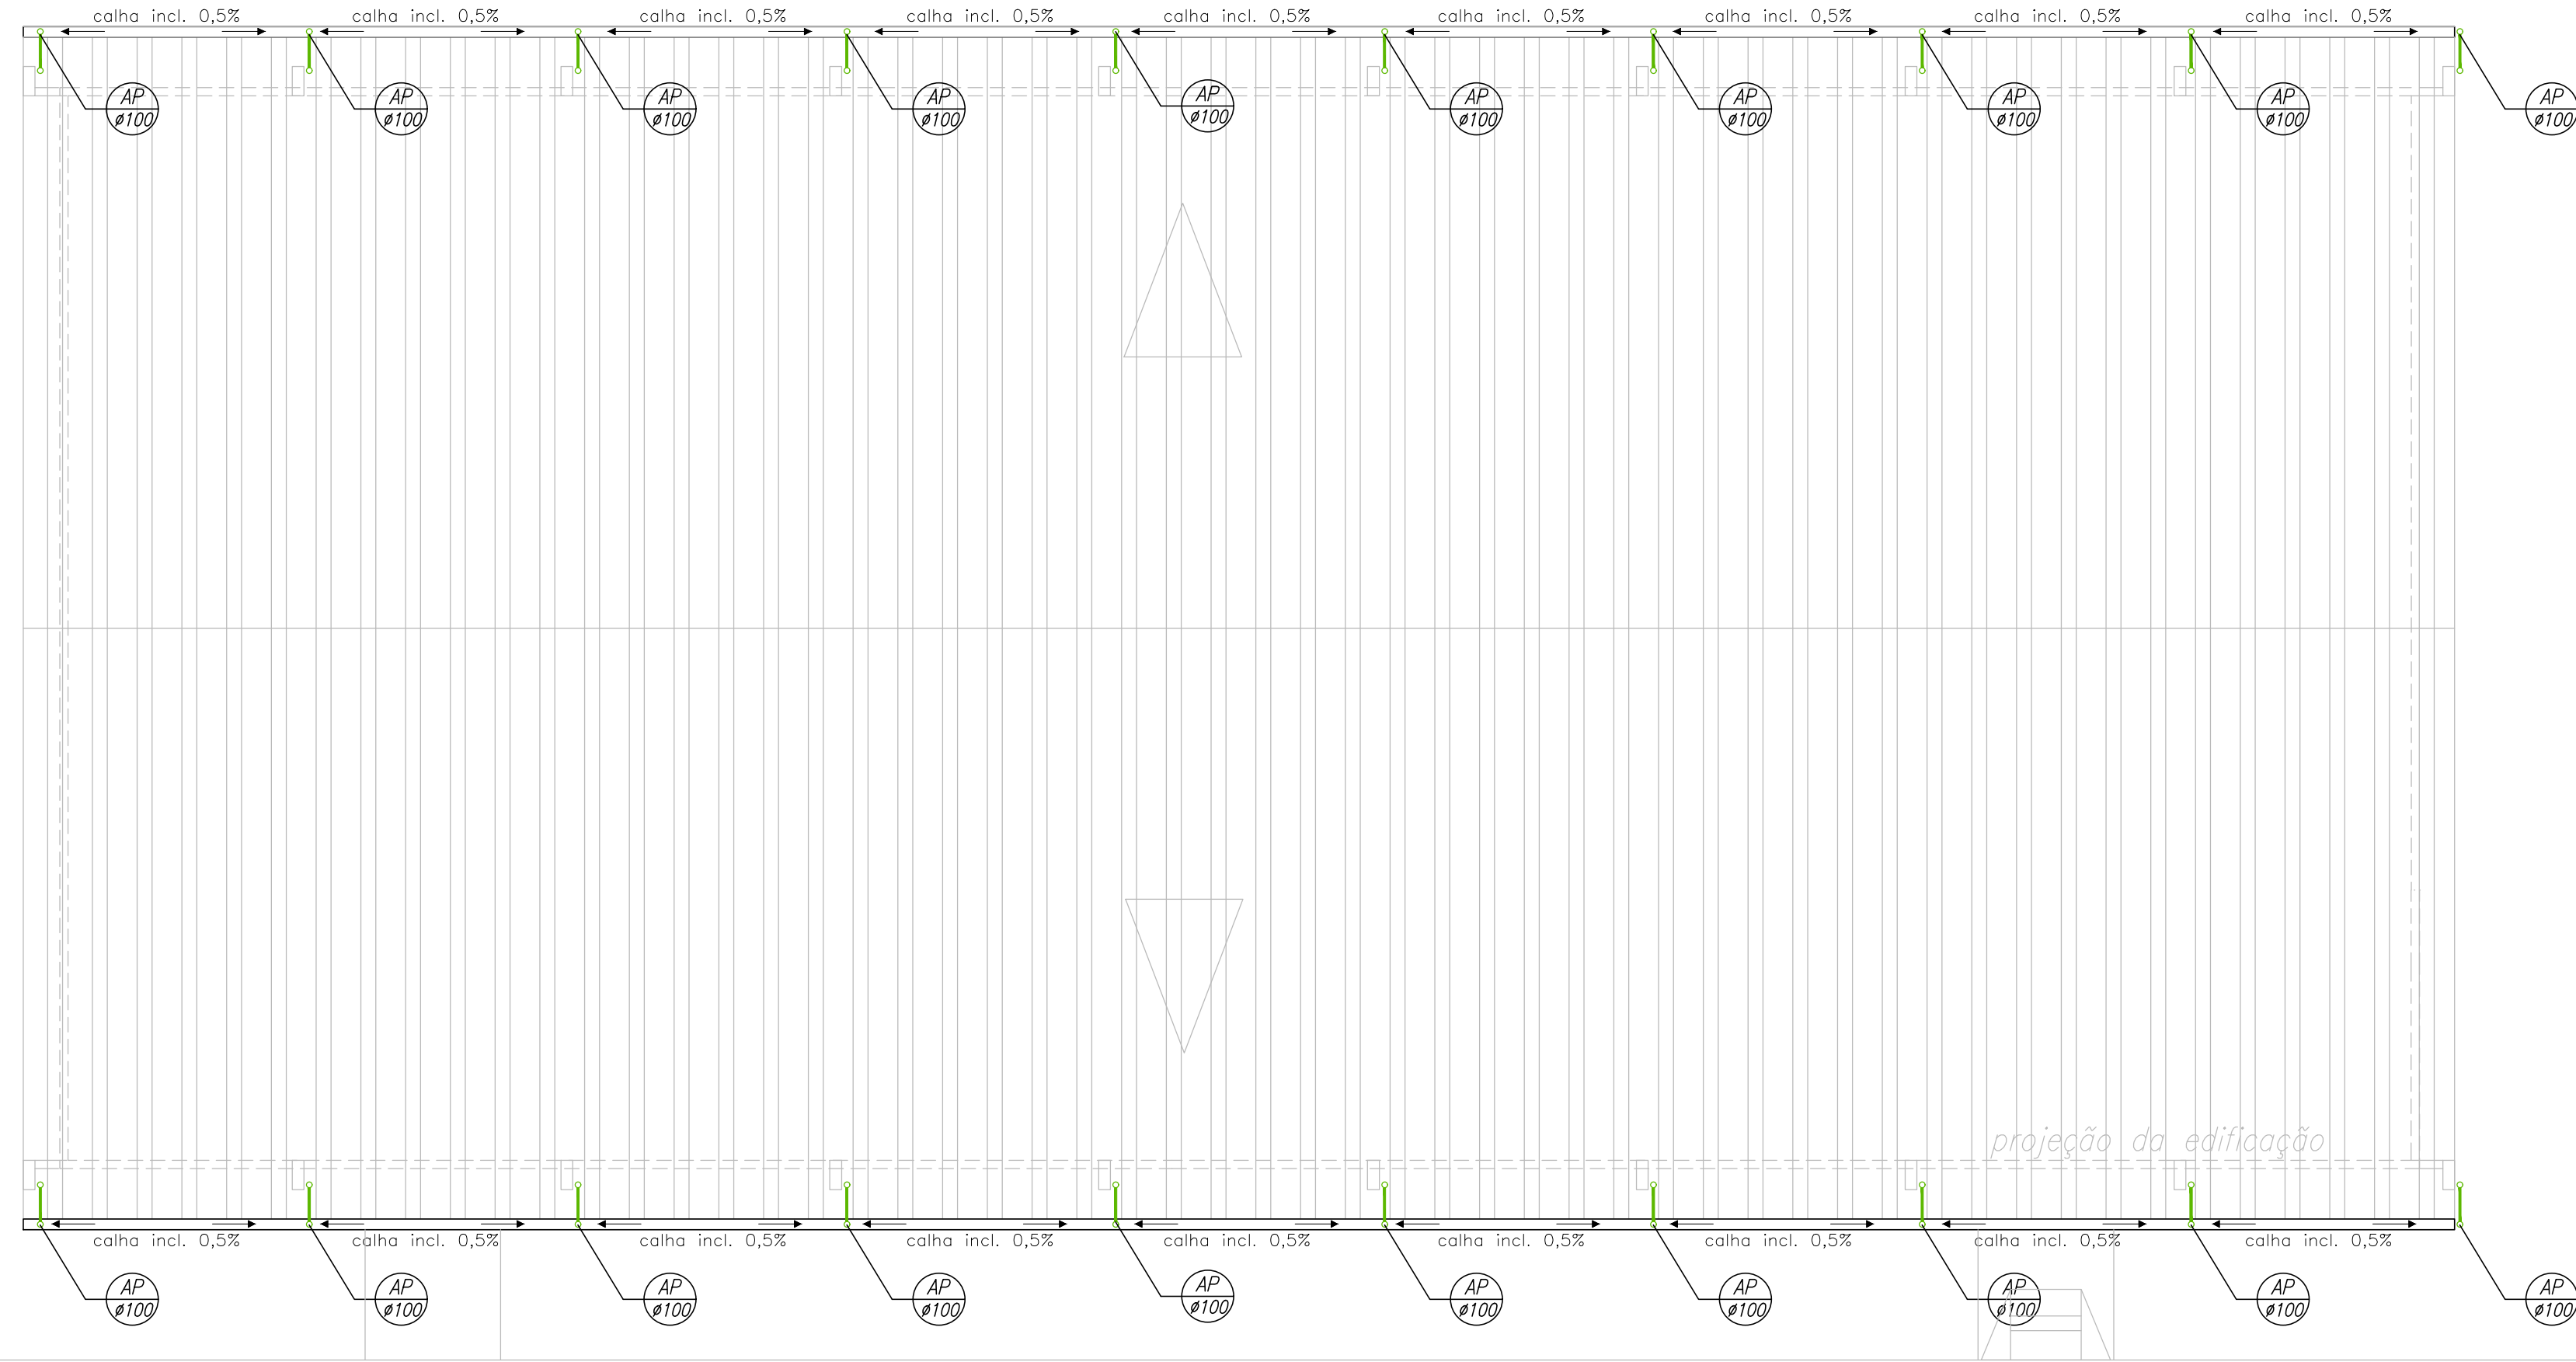

PLANTA DE COBERTURA – CROQUI ÁGUAS PLUVIAIS  
ESCALA 1 : 100

LEGENDA	
SIMBOLOGIA	DESCRIÇÃO
	TUBULAÇÃO DE PVC Ø100MM INCLINAÇÃO MÍNIMA DE 1%
	CAIXA DE PASSAGEM EM ALVENARIA 40X40
	CAIXA DE PASSAGEM EM ALVENARIA 60X60

04	ALTERAÇÃO DOS ACESSOS PAR SAÍDA DE EMERGÊNCIA	05/06/20	
03	ALTERAÇÃO DA PROPOSTA	14/05/20	
02	REVISÃO	22/08/19	
01	REVISÃO	03/07/19	
00	INICIAL	17/05/19	
REVISÃO	DETALHADOS	DATA	VISTO



PREFEITURA MUNICIPAL DE  
SANTA GERTRUDES  
SECRETARIA MUNICIPAL DE OBRAS

OBRA :  
**REFORMA DA QUADRA DE ESPORTE DO JARDIM PARQUE INDUSTRIAL**

CLIENTE :  
**PREFEITURA MUNICIPAL DE SANTA GERTRUDES**

DETALHADOS :  
**CROQUI ÁGUAS PLUVIAIS**

ART N° 28027230200645021

PROJ. TÉCNICO: ARGAINO	DATA: 08 / 06 / 2020	PROJETO: <b>ARQUITETURA</b>
ESCALAS: INDICADAS	REVISÃO: 04	FOLHA: <b>06</b>
DESENHISTA: AMANDA RIBEIRO	ARQUIVO: 052-D-1861-10-001_0	<b>06</b>

ESTE PROJETO É PROPRIEDADE INTELECTUAL DE SEUS AUTORES, PODENDO SER UTILIZADO SOMENTE DE ACORDO COM OS LIMITES CONTRATUAIS. PORTANTO É VETADA SUA UTILIZAÇÃO EM PARTE OU NO TODO SEM EXPRESSA AUTORIZAÇÃO DOS MESMOS.