

AÇO	POSICÃO (N)	Ø	QUANT.	UNIT. (CM)	TOTAL (C)
CASO	3	6,3	18	398	7
CASO	4	10,0	144	204	29
CASO	5	5,0	180	198	35
CASO	6	10,0	6	2.650	16
	AÇO	Ø	TOTAL (M)	PESO + 10% (Kg)	
	CASO	5,0	356	60	
	CASO	6,3	72	20	
	CASO	10,0	455	309	
SOMATORIA					383





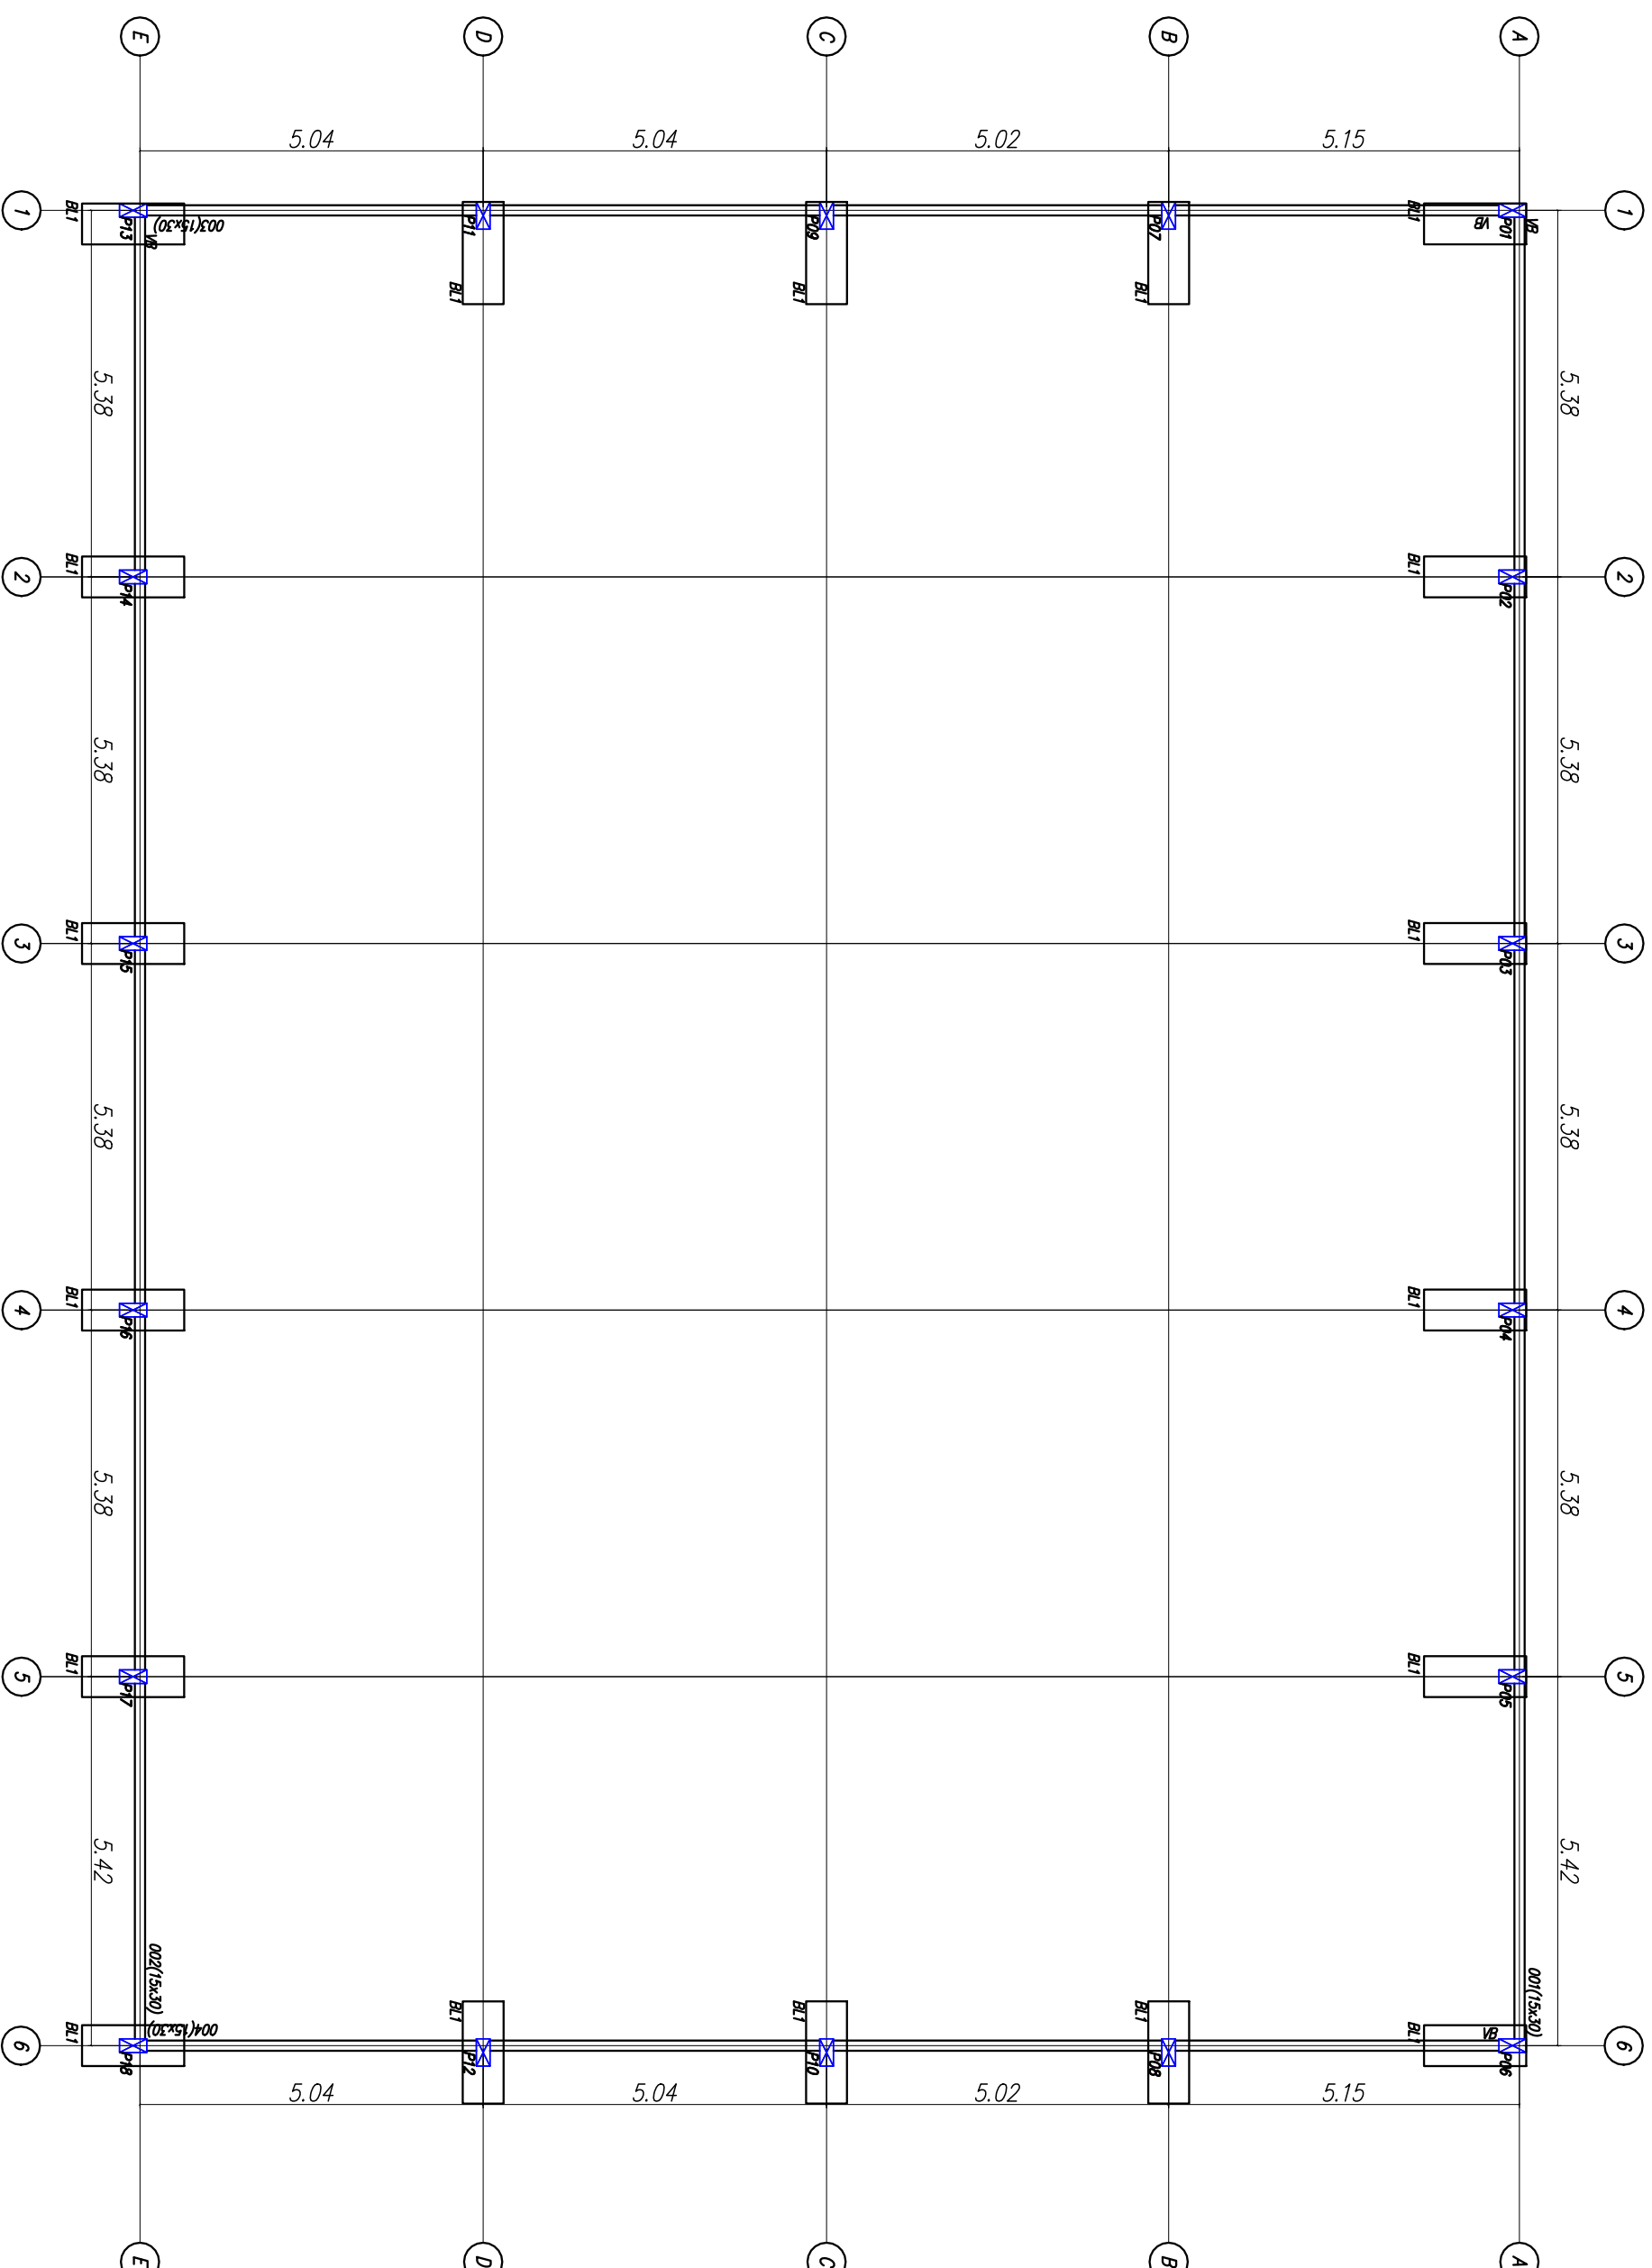


TABELA PARA DOBRAMENTO PADRÃO DOS GANCHOS E ESTRIBOS

NOTA: QUANDO O DOBRAMENTO SAIR DO PADRÃO, SERÃO INDICADOS NO DESENHO O COMPONENTO (a) E/OU O RÁDIO (R)


\varnothing (mm)	R (cm)			
	CA-25	CA-50	CA-60	
8	1,5	2,0	2,5	
10	2,0	2,5	3,0	
12,5	2,5	3,5	4,0	
16	3,5	4,0	5,0	
20	5,0	8,0		
25	6,5	10,0		

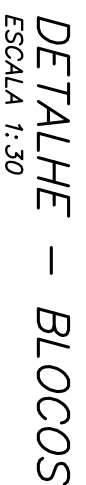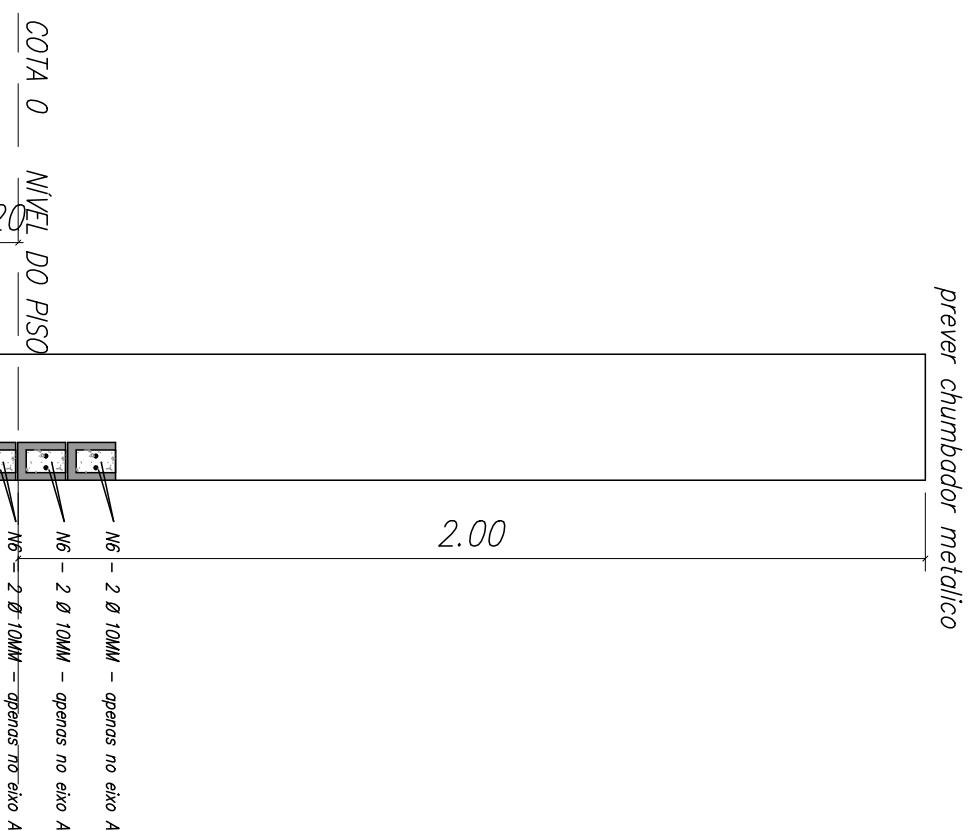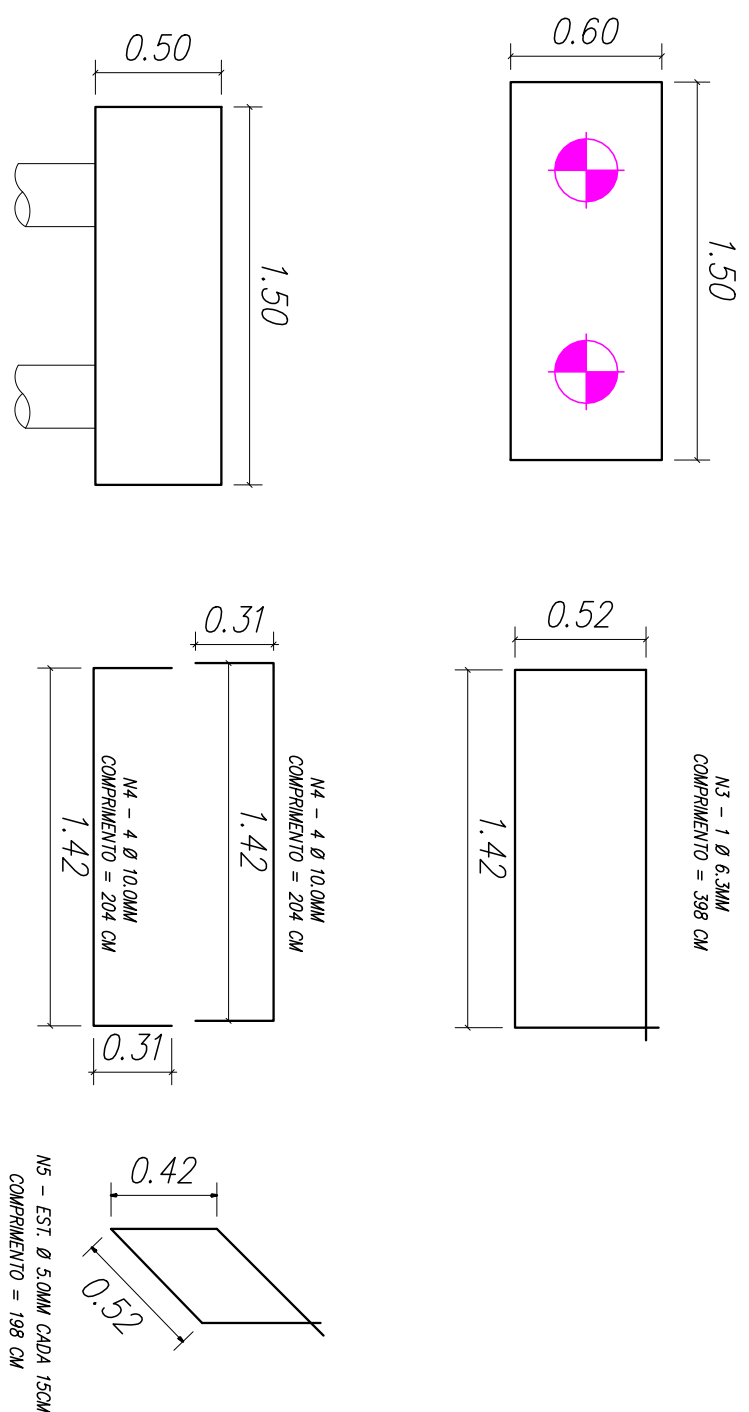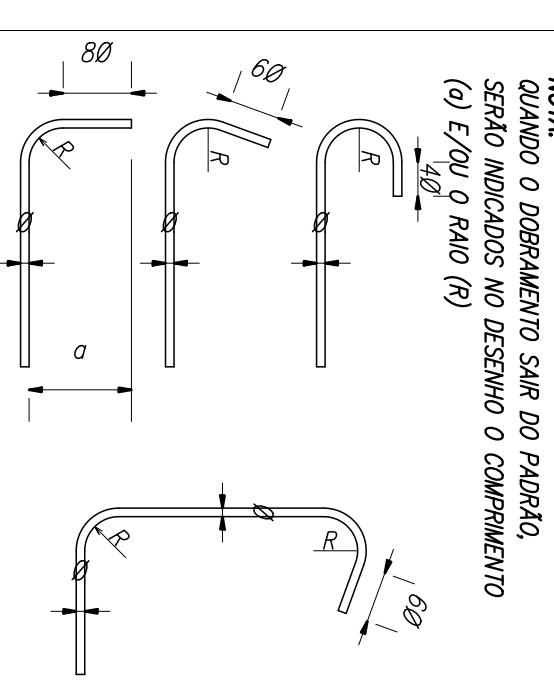

NOTAS

- 1 - DIMENSÕES EM CENTÍMETROS, ELEVÇÕES EM METROS, EXCETO ONDE INDICADO
- 2 - LEGENDA DAS ESTACAS
36UN
- 3 - LEGENDA DOS PILARES
- 4 - LEGENDA DOS PILARES
00	INICIAL	DETALHADOS	20/12/2021
REVISÃO			DATA
			VISTO

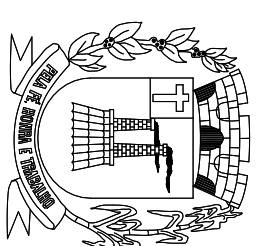

**PREFEITURA MUNICIPAL DE
SANTA GERTRUDES
SECRETARIA MUNICIPAL DE OBRAS**

**OBRA :
CONSTRUÇÃO DA COBERTURA DA QUADRA
DO SANTA CATARINA**

CLIENTE :
PREFEITURA MUNICIPAL DE SANTA GERTRUDES

DETA LHADOS :
FORMAS DE FUNDAÇÃO

PROJ. TÉCNICO:	DATA:	PROJETO:
ARGANO	20/12/2021	ESTRUTURAL
ESCALAS:	REVISÃO:	FOLHA:
INDICADAS	00	
DESENHISTA:	ARQUIVO:	
LAIS DIAS VALENTE	052-D-2260-16-001	

FORMAS DE FUNDAÇÃO
ESCALA 1:100

DESENHO ELABORADO EM ZWCA