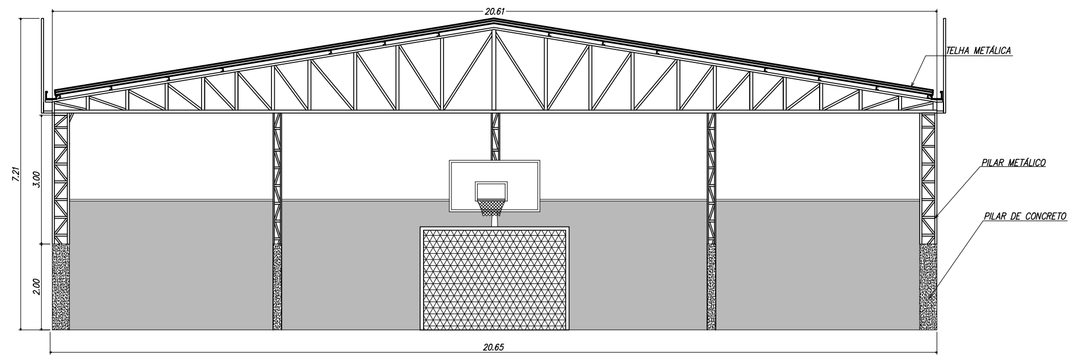

CORTE A–A
ESC. 1:100

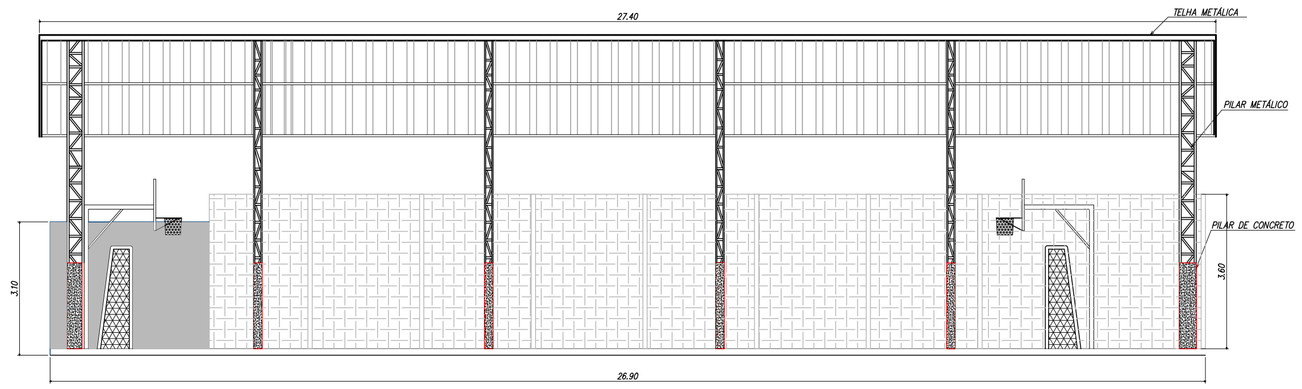

CORTE B–B
ESC. 1:100

LOCALIZAÇAO
SEM ESCALA

EXISTENTE
CONSTRUIR
DEMOLIR
DEMOLIR MURO EXISTENTE E CONSTRUIR GRADIL
GRADE DE PROTEÇÃO PARA AS JANELAS
LOCAÇÃO DO TAPUME P/ EXECUÇÃO DA OBRA
GRADIL QUADRA

TABELA DE SERVIÇOS	
	EXECUTAR NOVO PISO COM -------- , PINTAR LINHAS DE QUADRA POLIESPORTIVA E INSTALAR ACESSÓRIOS NOVOS DE ACORDO COM O PROJETO
	EXECUTAR PISO EM CONCRETO RÚSTICO, PARA O CALÇAMENTO LATERAL E DE ACESSO – VER DETALHE
	EXECUTAR A CONSTRUÇÃO/AMPLIAÇÃO DO PISO EM CONCRETO PARA A QUADRA – VER DETALHE
01	EXECUTAR REMOÇÃO TOTAL DO ALAMBRADO, MURETA E PORTÃO EXISTENTES
02	EXECUTAR INSTALAÇÃO DO NOVO PORTÃO COM GRADIL ELETROSOLDADO
03	EXECUTAR REMOÇÃO COMPLETA DA PINTURA E TRAVES DA QUADRA EXISTENTE
04	EXECUTAR RAMPA PARA O ACESSO A QUADRA – VER DETALHE
05	EXECUTAR A CONSTRUÇÃO DA COBERTURA PARA O FECHAMENTO DA QUADRA – VER CORTE AA E BB
06	DEVERÁ SER EXECUTADO MURO DE ARRIMO COM H=0,60 – VER DETALHE
07	EXECUTAR A PINTURA GERAL DO PISO DA QUADRA, COM TINTA ACRÍLICA PARA PISOS CONFORME DETALHE
08	EXECUTAR INSTALAÇÃO DA TRAVE PARA FUTEBOL DE SALÃO COMPLETA
09	EXECUTAR A INSTALAÇÃO DE TABELA COMPLETA E REDE PARA BASQUETE

OBS.:– AS INDICAÇÕES DE SERVIÇOS SÃO MERAMENTE ORIENTATIVAS, PODENDO OCORRER VARIAÇÕES CONFORME NECESSIDADE. O PROJETO FOI ELABORADO COM BASE EM CADASTRO IN LOCO FORNECIDO PELA SECRETARIA DE OBRAS, SENDO DE RESPONSABILIDADE DA MESMA QUALQUER DIVERGÊNCIA ENCONTRADA ENTRE O PROJETO E O LOCAL.
– EM CASO DE FECHAMENTO TOTAL DO PERIMETRO DA QUADRA, DEVERÁ SER CONSULTADO O DECRETO ESTADUAL 63911 EM INSTRUÇÕES TECNICAS 11/2019.

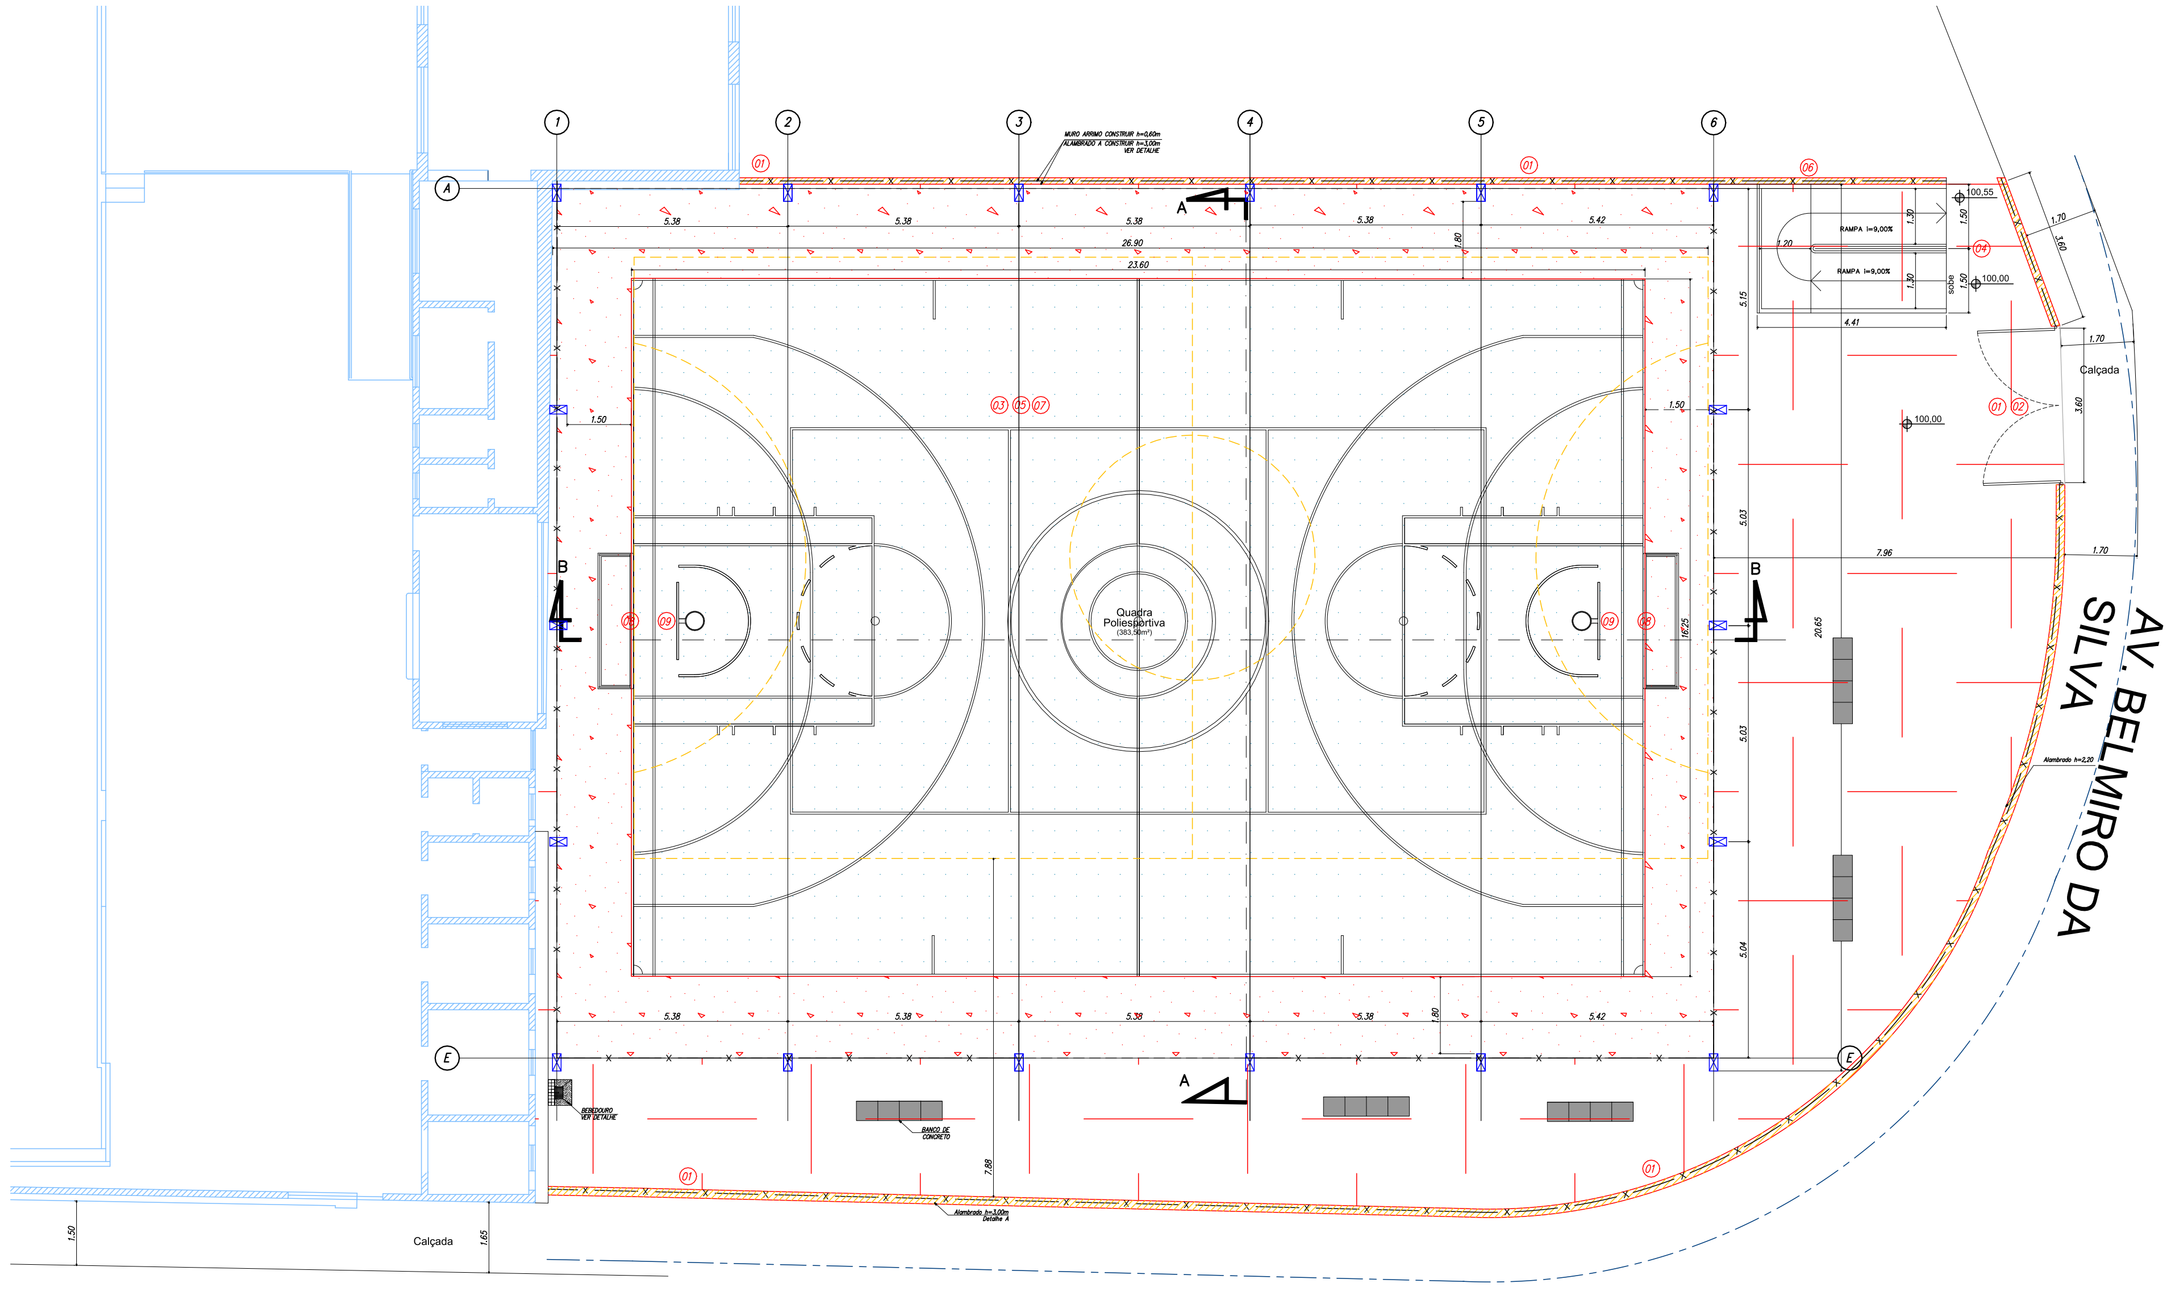

PLANTA DE SERVIÇOS
ESC. 1:100

REVISÃO	DETALHADOS	DATA	VISTO
02	ALTERAÇÃO DO TIPO DE FECHAMENTO PROPOSTO	12/01/2022	
01	ALTERAÇÃO NAS MEDIDAS PROPOSTOS PARA A QUADRA	21/12/2021	
00	INICIAL		

PREFEITURA MUNICIPAL DE
SANTA GERTRUDES

ALEXANDRE ROGERIO GAINO:17555089807
Assinado de forma digital por ALEXANDRE ROGERIO GAINO:17555089807
Dados: 2022.02.04 10:06:16 -03'00'

OBRA :
CONSTRUÇÃO DA COBERTURA DA QUADRA DO SANTA CATARINA

LOCAL :
MUNICÍPIO DE SANTA GERTRUDES

CLIENTE :
PREFEITURA DO MUNICÍPIO DE SANTA GERTRUDES

DETALHADOS :
PLANTA DE SERVIÇOS
CORTES

PROJ. TÉCNICO: ARGAINO	DATA: 12/01/2022	PROJETO: ARQUITETURA
ESCALAS: INDICADAS	REVISÃO: 02	FOLHA: 01 / 03
DESENHISTA: LAIS DIAS VALENTE	ARQUIVO: 052–D–2260–10–001	

ESTE PROJETO É PROPRIEDADE INTELECTUAL DE SEUS AUTORES, PODENDO SER UTILIZADO SOMENTE DE ACORDO COM OS LIMITES CONTRATUAIS. PORTANTO É VETADA SUA UTILIZAÇÃO EM PARTE OU NO TODO SEM EXPRESSA AUTORIZAÇÃO DOS MESMOS.

DESENHO ELABORADO EM ZWCAD