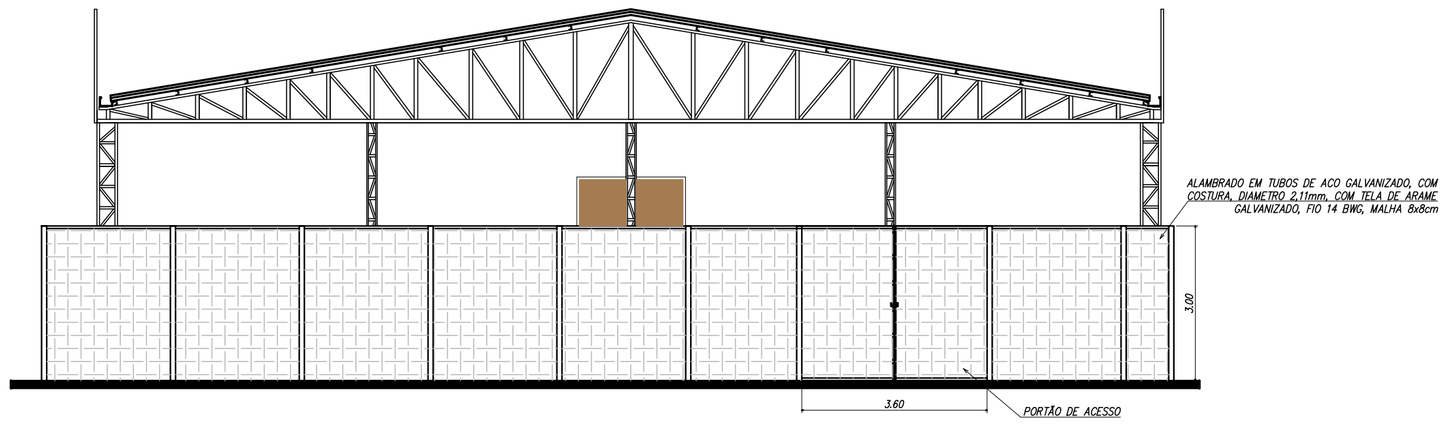

FACHADA
ESC. 1:100

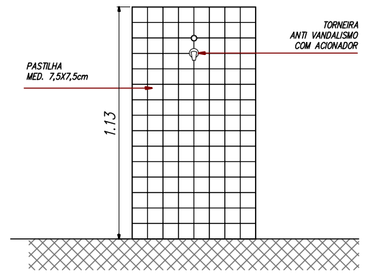

VISTA FRONTAL

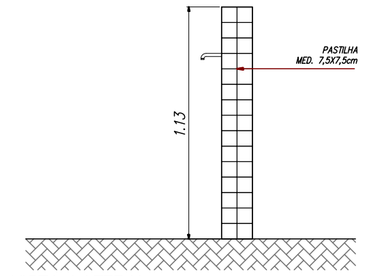

VISTA LATERAL

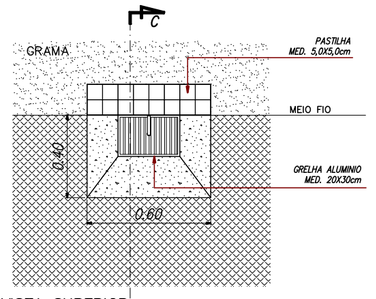

VISTA SUPERIOR

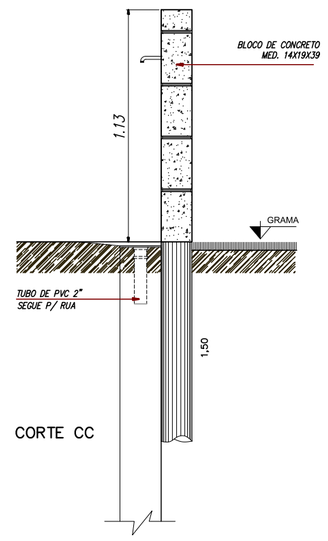

CORTE CC

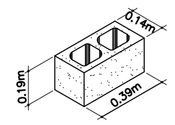

DETALHE BEBEDOURO
ESC. 1:25

- O PROJETO FOI CONCEBIDO COM BASE NOS BLOCOS DE CONCRETO ESTRUTURAL 4,5Mpa COM MEDIDAS DE 0.14 M X 0.19 M X 0.39 M.

LUMINARIAS PROPOSTAS

LUMINÁRIA REDONDA

REFLETOR LED

	Eletroduto de aço galvanizado aparente de 1,1/4" (subindo do quadro até ao condulete).
	Eletroduto de PVC flexível embutido no piso.
	Eletroduto de aço galvanizado.
LED-150W	Refletor com regulagem de ângulo - LED - 150W a ser fixado na parte externa da estrutura (onde a = número do circuito).
LED-100W	Luminária redonda - LED - 100W a ser fixada na estrutura metálica (treliças da cobertura)
	Condulete 4"x2" múltiplo X.
	Quadro terminal de distribuição de sobrepor, com acionamento externo das luminárias. prever 3 tomada 2+T,
	Padrão de entrada de energia Categoria "T1" (Elektro).
	Caixa de passagem pré moldada de 40cmX40cmX60cm com tampa de concreto.

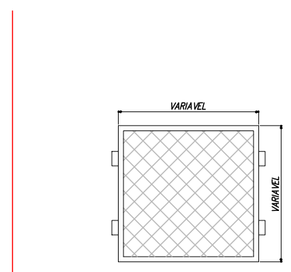

GRADE DE PROTEÇÃO P/ JANELAS

QUANTIDADE: 04 pç
DIMENSÕES: (NAS MEDIDAS NECESSÁRIAS PARA COBRIR AS JANELAS EXISTENTES)
MATERIAL: FERRO / MALHA GALVANIZADA
TIPO: FIXA

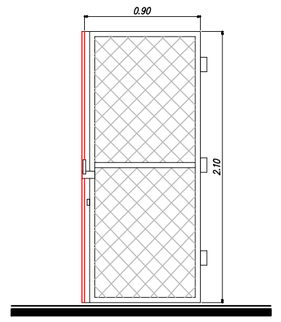

PORTÃO ÁREA DA QUADRA

QUANTIDADE: 01 pç
DIMENSÕES: 0,90x2,10
MATERIAL: FERRO / MALHA GALVANIZADA
TIPO: 1 FOLHA DE ABRIR

DETALHE PORTÃO E GRADE P/JANELAS
ESC. 1:40

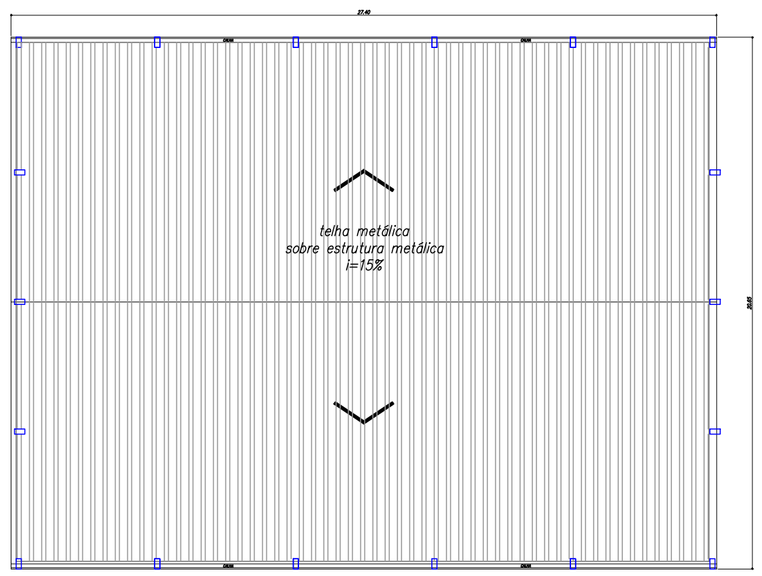

FACHADA
ESC. 1:200

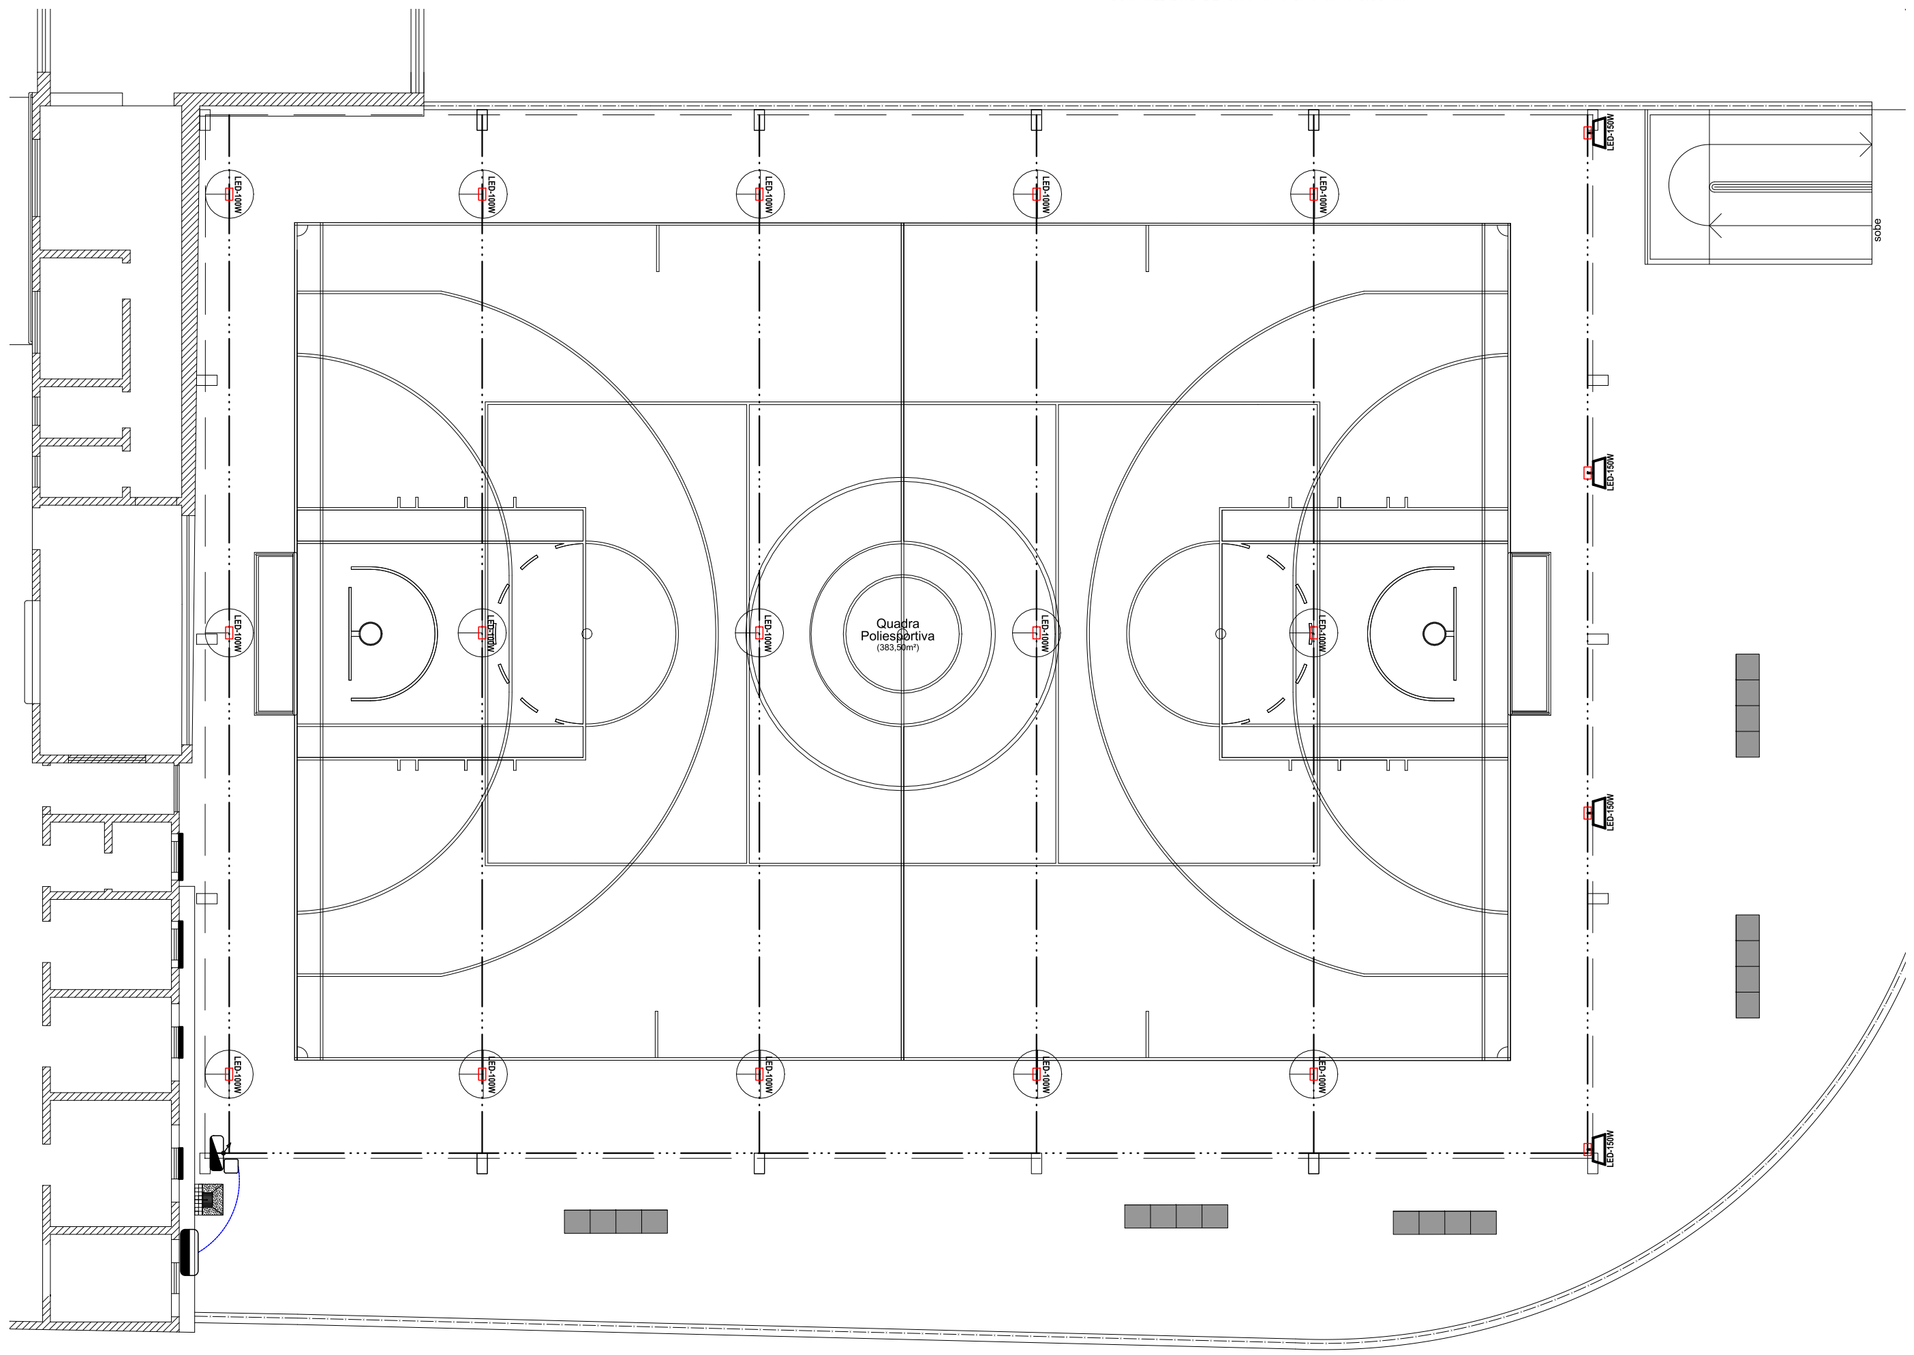

PLANTA PROPOSTA
ESC. 1:100

REVISÃO	DETALHADOS	DATA	VISTO
02	ALTERAÇÃO DO TIPO DE FECHAMENTO PROPOSTO	12/01/2022	
01	ALTERAÇÃO NAS MEDIDAS PROPOSTOS PARA A QUADRA	21/12/2021	
00	INICIAL		

PREFEITURA MUNICIPAL DE SANTA GERTRUDES

ALEXANDRE ROGERIO GAINO:17555089807

Assinado de forma digital por ALEXANDRE ROGERIO GAINO:17555089807
Dados: 2022.02.04 10:09:21 -03'00'

OBRA :
CONSTRUÇÃO DA COBERTURA DA QUADRA DO SANTA CATARINA

LOCAL :
MUNICÍPIO DE SANTA GERTRUDES

CLIENTE :
PREFEITURA DO MUNICÍPIO DE SANTA GERTRUDES

DETALHADOS :
FACHADA; PLANTA DE COBERTURA
CROQUI ELÉTRICO PROPOSTO
DETALHES

PROJ. TÉCNICO: ARGAINO	DATA: 12/01/2022	PROJETO: ARQUITETURA	
ESCALAS: INDICADAS	REVISÃO: 02	FOLHA: 02	03
DESENHISTA: LAIS DIAS VALENTE	ARQUIVO: 052-D-2260-10-001		

ESTE PROJETO É PROPRIEDADE INTELECTUAL DE SEUS AUTORES, PODENDO SER UTILIZADO SOMENTE DE ACORDO COM OS LIMITES CONTRATUAIS. PORTANTO É VETADA SUA UTILIZAÇÃO EM PARTE OU NO TODO SEM EXPRESSA AUTORIZAÇÃO DOS MESMOS.

DESENHO ELABORADO EM ZWCAD