



DESCRIÇÃO MURETA:
Executada em alvenaria estrutural em blocos de concreto tipo canalista conforme ilustração.

DESCRIÇÃO ALAMBRADO:

Composição
Tela com arames na bitola 2,11 mm.
BWC Malha 8x8 (altura x largura).
Montantes
Tubo galvanizado Q 2 1/2"
Revestimento
Material pintado com pintura esmalte na cor azul cobalto


DETALHES ALAMBRADO

ESC. 1:50

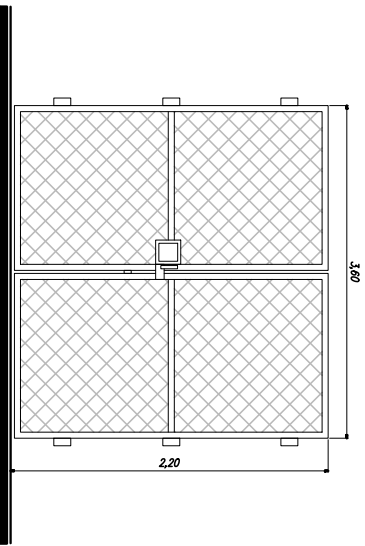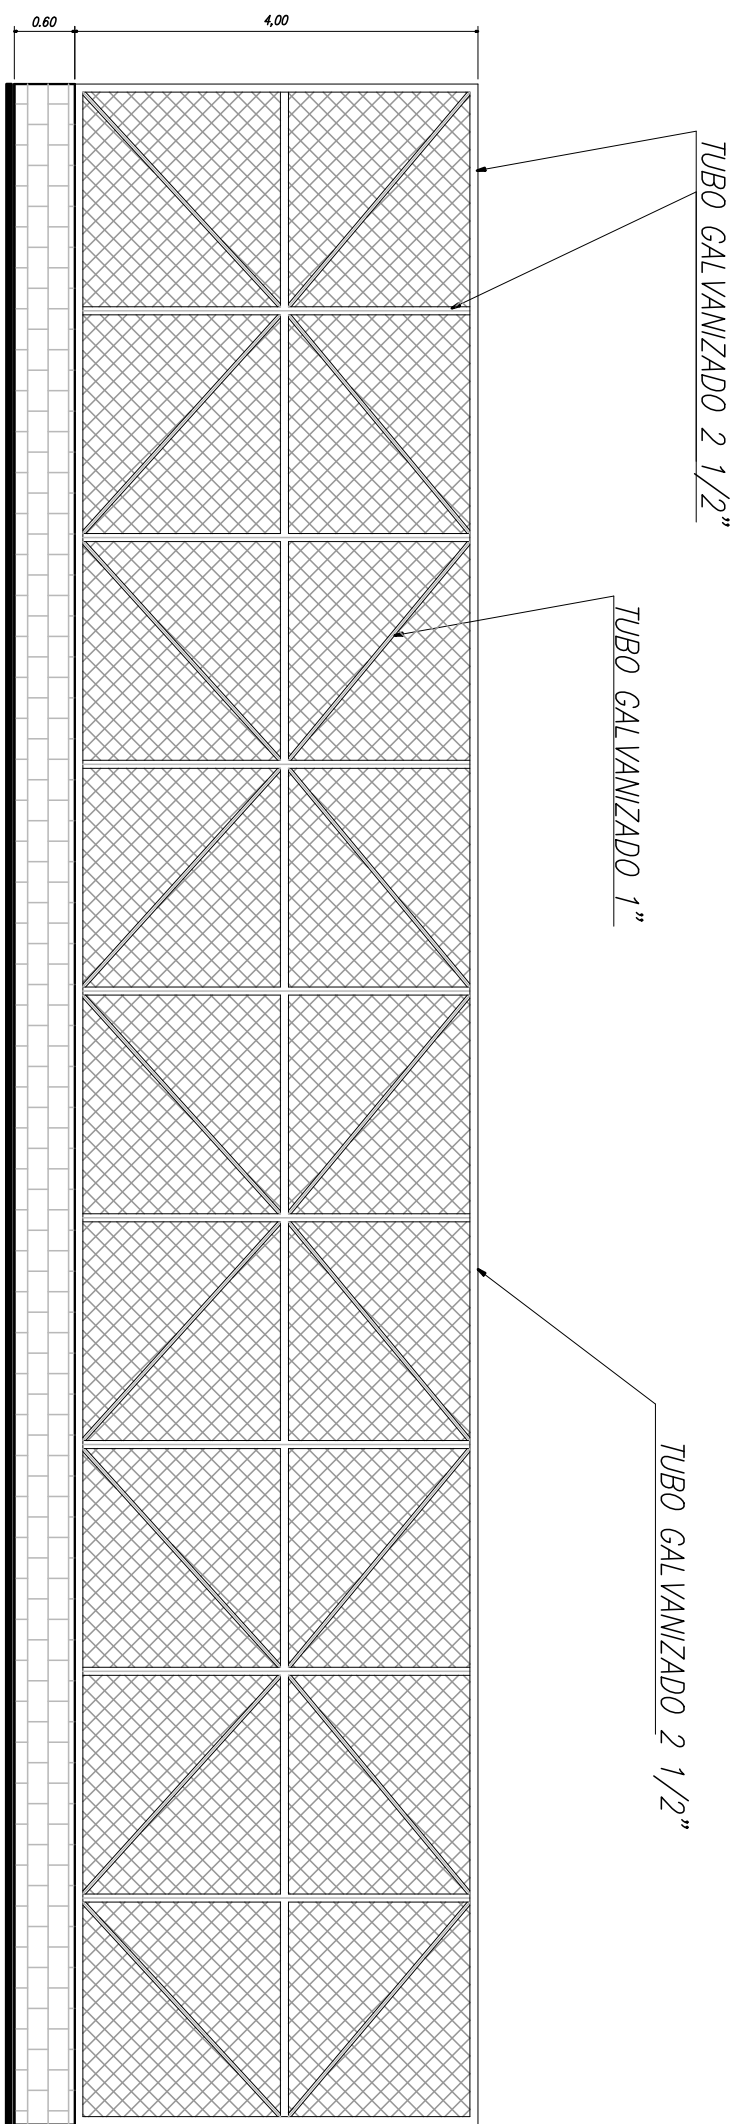



DETALHES PORTÃO

ESC. 1:50

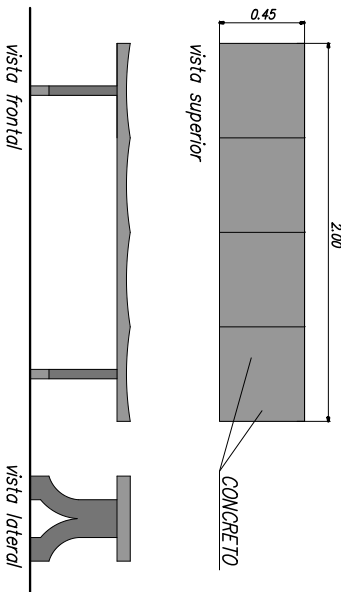

DETALHE BANCOS

ESC. 1:40

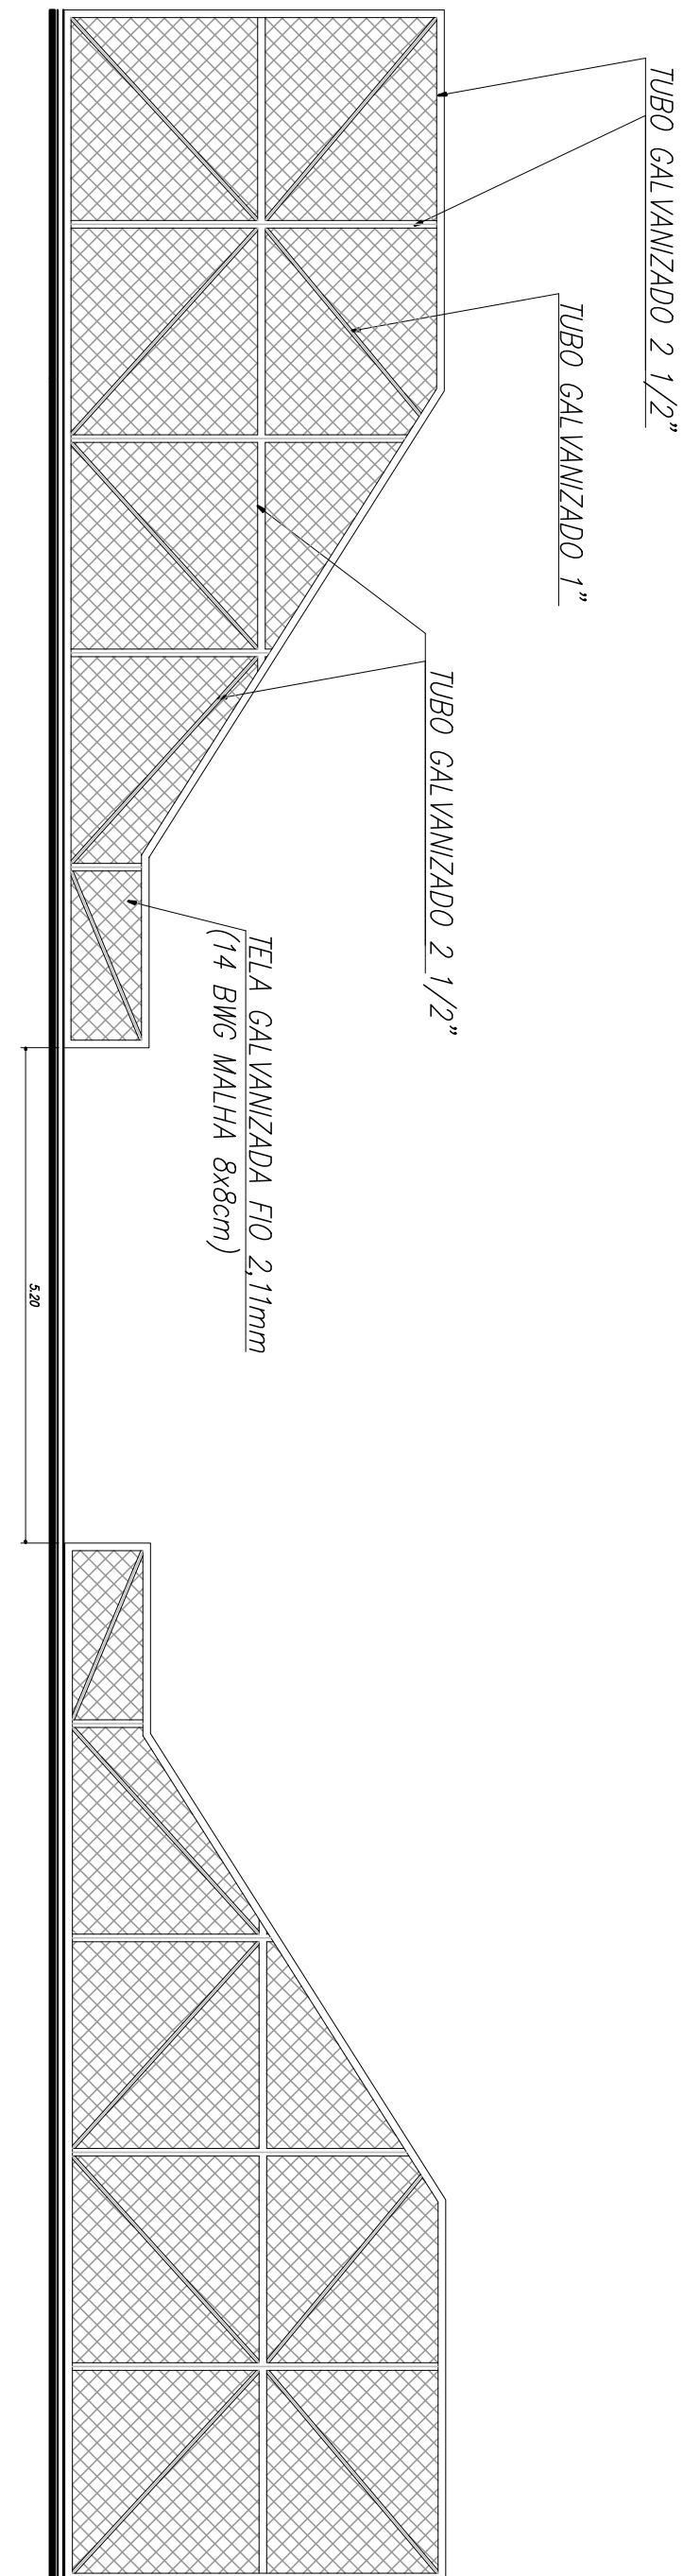
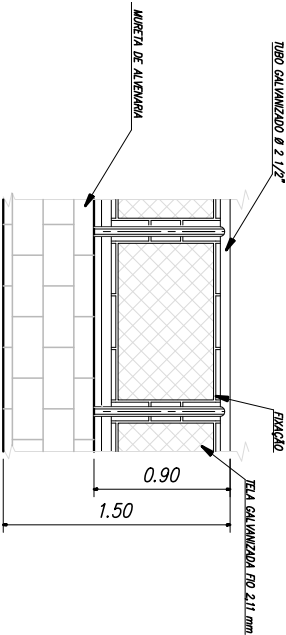


DETALHE ALAMBRADO QUADRA – EXO E

ESC. 1:75

DETALHE ALAMBRADO QUADRA

ESC. 1:90

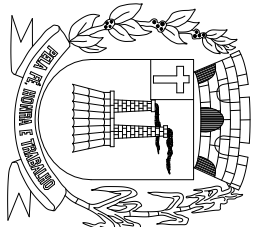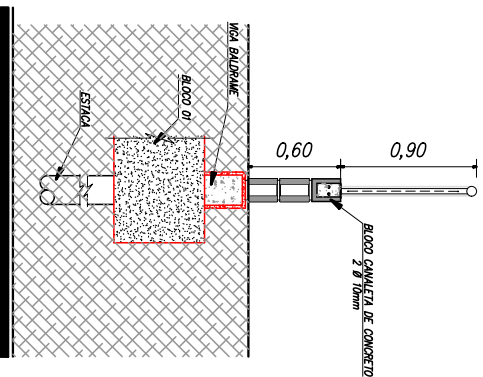

PREFEITURA MUNICIPAL DE
SANTA GERTRUDES

OBRA :
CONSTRUÇÃO DA COBERTURA DA QUADRA
DO SANTA CATARINA

LOCAL :
MUNICÍPIO DE SANTA GERTRUDES

CLIENTE :
PREFEITURA DO MUNICÍPIO DE SANTA GERTRUDES

DETALHADOS :
DETALHES

PROJ. TÉCNICO:	DATA:	PROJETO:
ARGAINO	21/12/2021	ARQUITETURA
ESCALAS:	REVISÃO:	FOLHA:
INDICADAS	02	03
DESENHISTA:	ARQUIVO:	03
LAIS DIAS VALENTE	052-D-2260-10-001	

ESTE PROJETO É PROPRIEDADE INTELECTUAL DE SEUS AUTORES, PODENDO SER UTILIZADO SOMENTE DE ACORDO COM OS LIMITES CONTRATUAIS. PORTANTO É VETADA SUA UTILIZAÇÃO EM PARTE OU NO TODO SEM EXPRESSA AUTORIZAÇÃO DOS MESMOS.