

CONJUNTO CAPTOR FRANKLIN  
COM SINALIZADOR NOTURNO

SUPORTE GUIA  
COM ROLDANA


CABO ALUMÍNIO NU  
COM ALMA DE AÇO 5MM

ELETRODUTO RÍGIDO  
GALVANIZADO 3/4"

2.20


VER DETALHE  
AO LADO

ELEVAÇÃO RESERVATÓRIO  
ESCALA 1 : 50

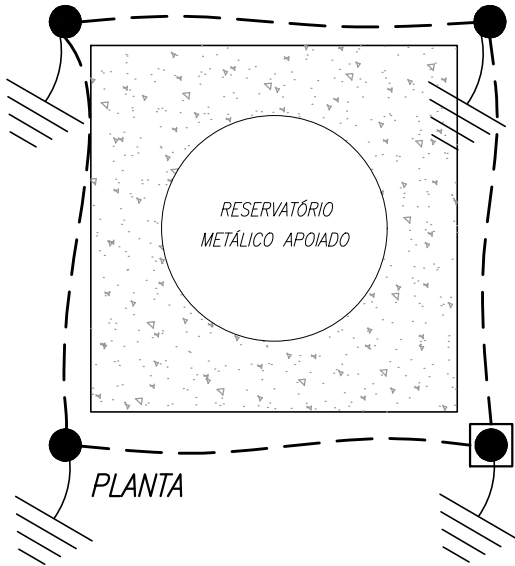


LEGENDA

- Cabo de cobre Nú de 50mm<sup>2</sup> diretamente enterrado a 0,5m sob o piso em eletroduto em pvc
- Haste de aço cobreado de 3m x 5/8" com conector.
- Caixa de inspeção 30cmX30cmX40cm.
- Ponto de conexão dos condutores a malha de aterramento a serem feito com solda exotérmica ou conector a compressão.

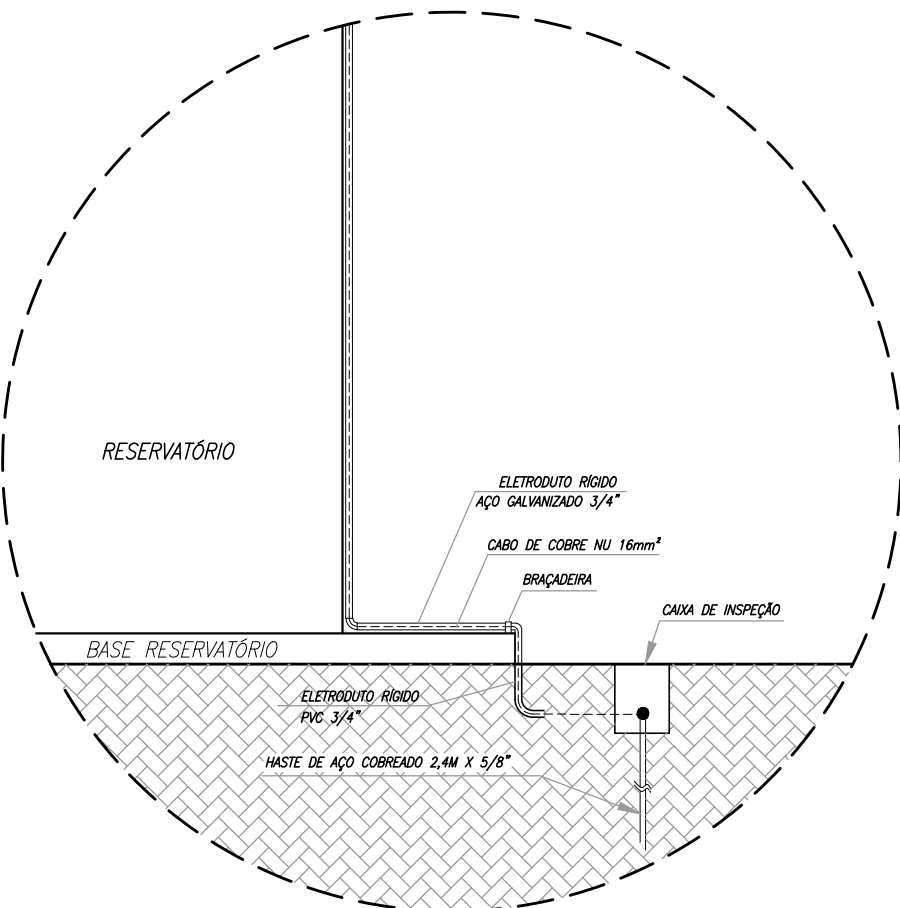

DETALHE

01	TROCA DE RESERV METALICO PARA RESERV DE FIBRA DE VIDRO	15/06/21	
00	INICIAL	17/08/17	
REVISÃO	DETALHADOS	DATA	VISTO

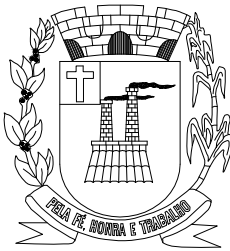

PREFEITURA MUNICIPAL DE  
SANTA GERTRUDES

OBRA :  
**INSTALAÇÃO DE RESERVATORIO EM PLÁSTICO REFORÇADO  
COM FIBRA DE VIDRO PARA ÁGUA DE CONSUMO E RESERVA  
DE INCÊNDIO**

LOCAL :  
**CRECHE TEREZA PASCON VITTE  
RUA 5, Nº 755 - JARDIM RESIDENCIAL INDAIA 2  
SANTA GERTRUDES / SP**

CLIENTE :  
**PREFEITURA MUNICIPAL DE SANTA GERTRUDES**

DETALHADOS :  
**SPDA**

PROJ. TÉCNICO:  
ARGAINO

ESCALAS:  
INDICADAS

DESENHISTA:  
RENATO FERNANDES

DATA:  
11/06/2021

REVISÃO:  
01

ARQUIVO:  
052-D-1601-10-001

PROJETO:  
**ARQUITETURA**

FOLHA:

**03**  
**03**

ESTE PROJETO É PROPRIEDADE INTELECTUAL DE SEUS AUTORES, PODENDO SER UTILIZADO SOMENTE DE ACORDO COM OS LIMITES CONTRATUAIS. PORTANTO É VETADA SUA UTILIZAÇÃO EM PARTE OU NO TODO SEM EXPRESSA AUTORIZAÇÃO DOS MESMOS.