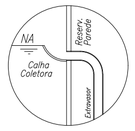


**Reservatório Cilíndrico de fibra de vidro Apoiado**

Volume do Reservatório: 22,620 m³

Volume Útil de: 22,620 m³

Diâmetro - 2,00 metros

h=7,70 m (total) e h=7,20 (NA máximo)

Considerar 20 cm da Base de Concreto




ESQUEMA DAS ENTRADAS E SAÍDAS
ELEVAÇÃO
ESCALA 1:50




ESQUEMA DAS ENTRADAS E SAÍDAS
PLANTA
ESCALA 1 : 50

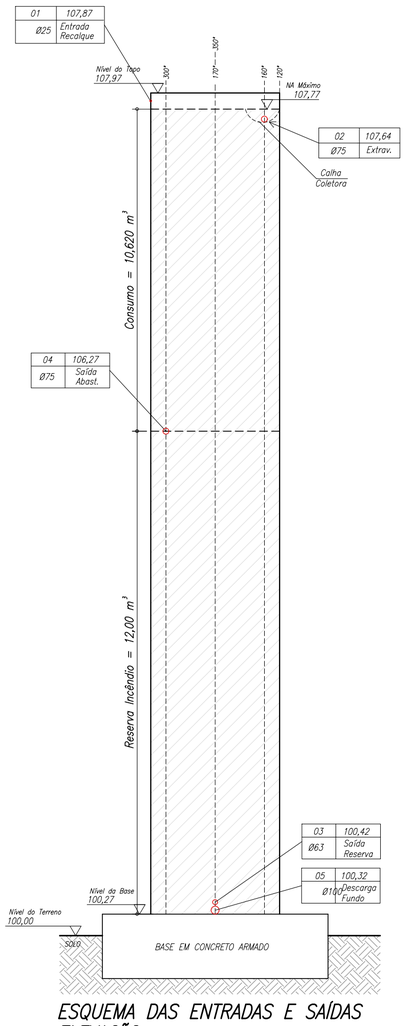


VISTA 01
ESCALA 1 : 50

OBSERVAÇÕES:

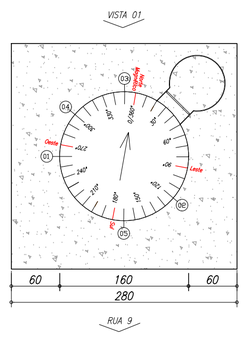- escada interna fixa;
- escada externa para acesso ao topo, prevendo guarda-corpo e descanso, de acordo com a norma;
- guarda corpo na escada externa (cor: padrão ABNT NBR 7195 - amarelo segurança);
- guarda corpo de proteção no teto com 1,00m de altura (cor: padrão ABNT - NBR 7195 - amarelo segurança);
- fixador de luz de sinalização no teto, emergência;
- fixador de pára-raios no teto;
- escotilha de inspeção no topo;
- escotilha de inspeção junto ao solo;
- bocais de entrada, saída e descarga de acordo com especificações técnicas, bem como extravasor, entrada do tubo de recalque, etc
- logotipo deverá ser pintado no padrão determinado pela administração municipal, conforme modelo que será apresentado, em um lado do reservatório.
- a administração municipal poderá realizar visita técnica na indústria do fabricante durante a confecção do reservatório;
- considerar jateamento;
- espessura em mícron da pintura;
- serviços de Interligações do Reservatório com a Rede de Tubulação Hidraulica sera executado pela companhia de abastecimento local, exceto a Rede de Abastecimento e de Recalque, conforme indicação.
- Todos os trechos de tubulação que estiverem expostos a intenpéries deverá ser em Ferro Fundido.
- Todas as Saídas e Entradas do Reservatório serão em Ferro Fundido com Flange.

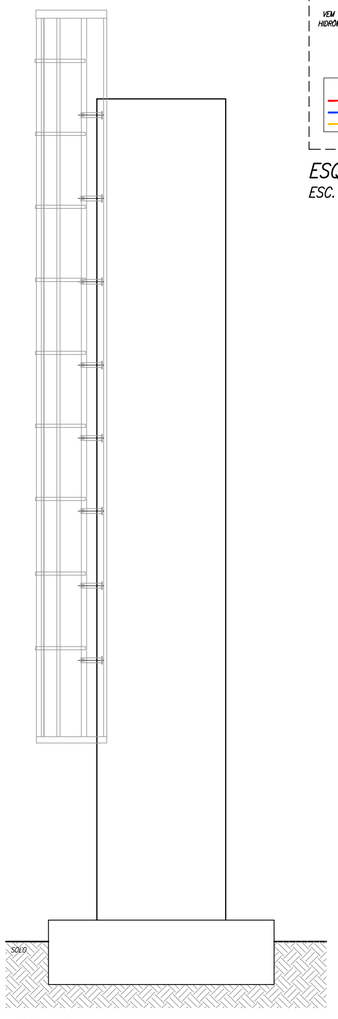


ESQUEMA BY PASS
ESC. 1:50




CAIXA PARA REGISTROS E VÁLVULAS
SEM ESCALA

LOCALIZAÇÃO
SEM ESCALA

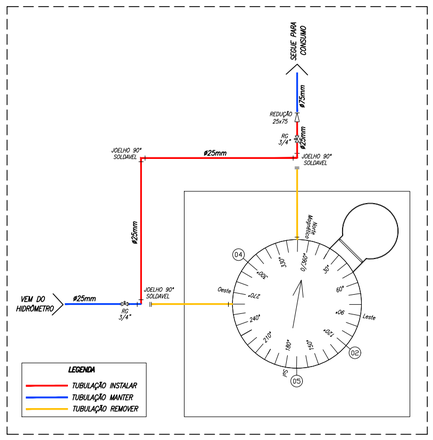


| REVISÃO | DETALHADOS | DATA | VISTO |
|---|---|---|---|
| | | | |
| | | | |
| | | | |
| 01 | ALTERADO DE RESERV METÁLICO PARA RESERV DE FIBRA DE VIDRO | 11/06/21 | |
| 00 | INICIAL | 17/08/17 | |

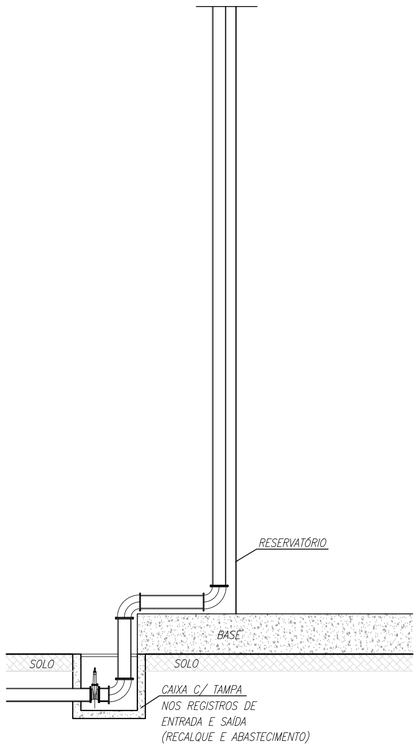**PREFEITURA MUNICIPAL DE SANTA GERTRUDES**

OBRA :

**INSTALAÇÃO DE RESERVATORIO EM PLÁSTICO REFORÇADO COM FIBRA DE VIDRO PARA ÁGUA DE CONSUMO E RESERVA DE INCÊNDIO**

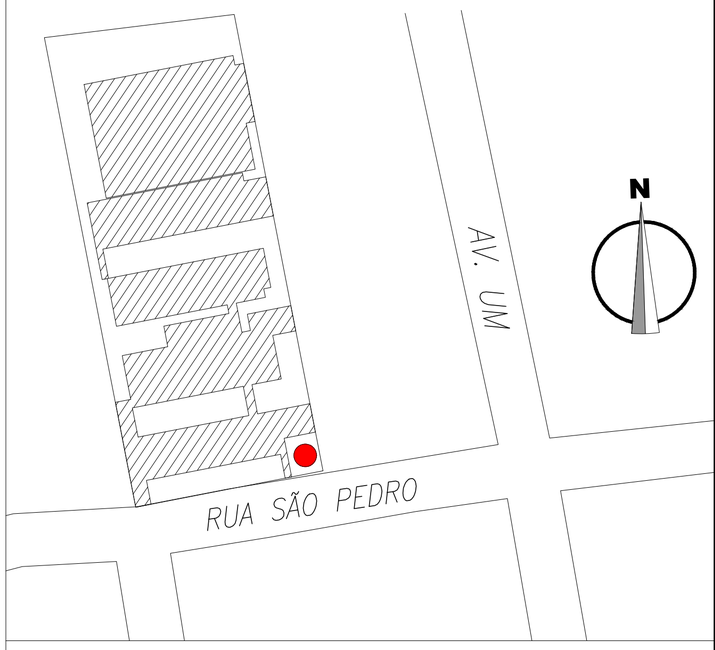LOCAL :

**EMEF PROF.NILVA DE LOURDES ROCHA OLIVEIRA**
**RUA SÃO PEDRO N.900 - JD. RESIDENCIAL IPORANGA**
**SANTA GERTRUDES / SP**

CLIENTE :

**PREFEITURA MUNICIPAL DE SANTA GERTRUDES**

DETALHADOS :

**RESERVATÓRIO**

| | | |
|---|---|---|
| PROJ. TÉCNICO: ARGAINO | DATA: 11/06/2021 | PROJETO: ARQUITETURA |
| ESCALAS: INDICADAS | REVISÃO: 01 | FOLHA: 01 / 03 |
| DESENHISTA: RENATO FERNANDES | ARQUIVO: 052-D-1607-10-001 | |

ESTE PROJETO É PROPRIEDADE INTELECTUAL DE SEUS AUTORES, PODENDO SER UTILIZADO SOMENTE DE ACORDO COM OS LIMITES CONTRATUAIS. PORTANTO É VETADA SUA UTILIZAÇÃO EM PARTE OU NO TODO SEM EXPRESSA AUTORIZAÇÃO DOS MESMOS.