

ELEVAÇÃO RESERVATÓRIO  
ESCALA 1:50


LEGENDA

Cabo de cobre Nú de 50mm<sup>2</sup> diretamente enterrado a 0,5m sob o piso em eletroduto em pvc


Haste de aço cobreado de 3m x 5/8" com conector.

Caixa de inspeção 30cmX30cmX40cm.

Ponto de conexão dos condutores a malha de aterramento a serem feito com solda exotérmica ou conector a compressão.

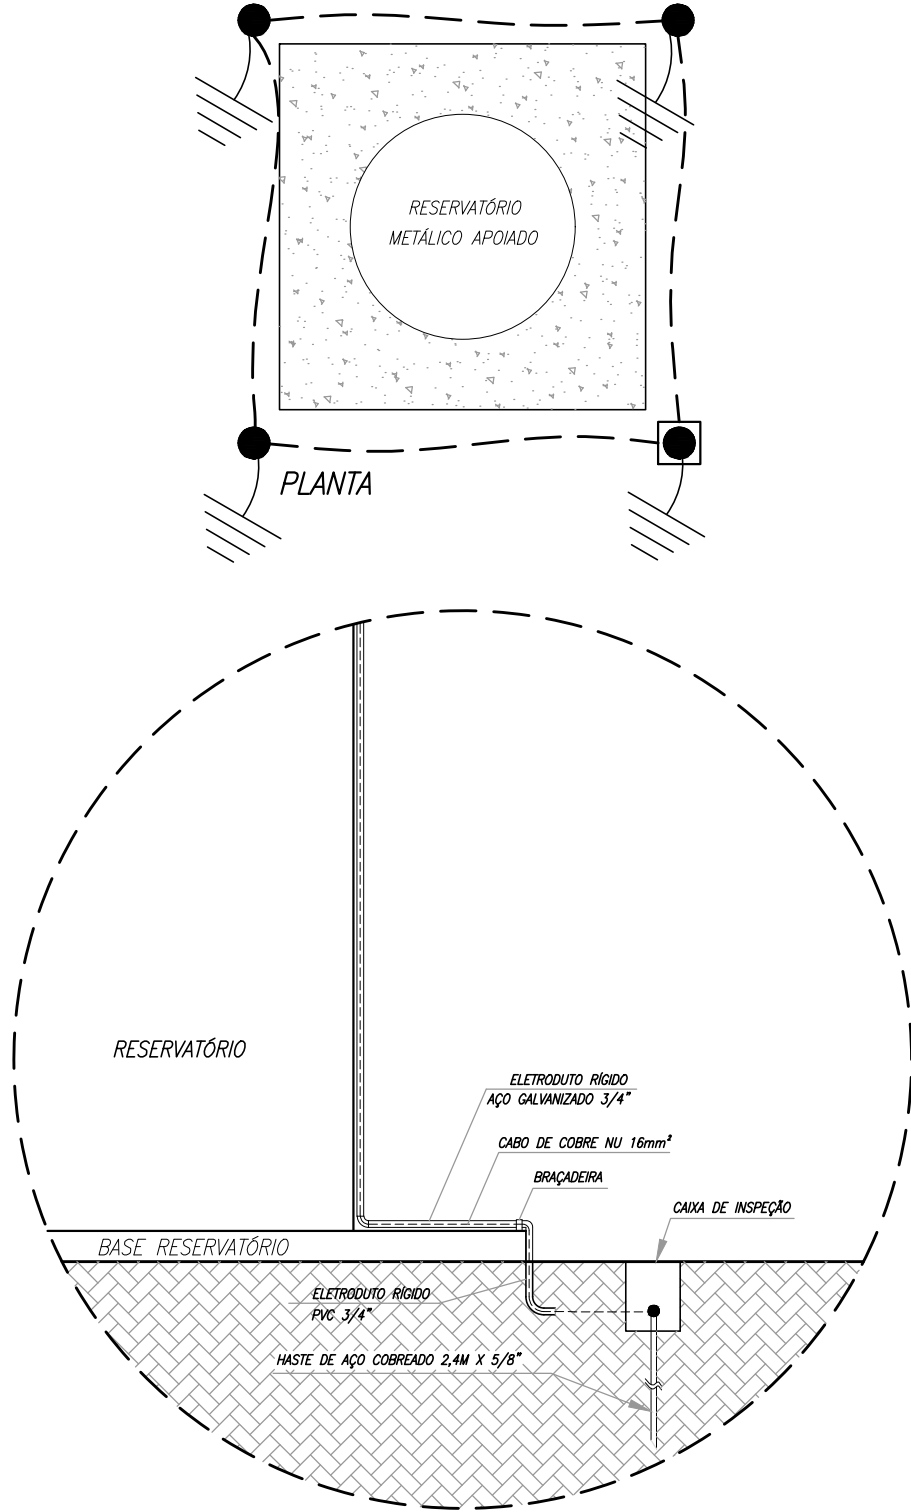

02	ALTERADO DE RESERV METÁLICO PARA RESERV DE FIBRA DE VIDRO	10/06/21	
01	ALTERAÇÕES	26/02/21	
00	INICIAL	17/08/17	
REVISÃO	DETALHADOS	DATA	VISTO

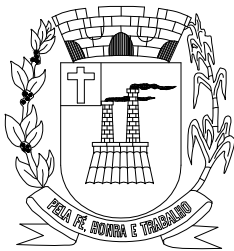

PREFEITURA MUNICIPAL DE  
SANTA GERTRUDES

OBRA :  
**INSTALAÇÃO DE RESERVATORIO EM PLASTICOS REFORÇADO COM FIBRA DE VIDRO PARA CONSUMO DE ÁGUA E RESERVA DE INCÊNDIO**

LOCAL :  
**EMEI PROF GERALDO ROCHA  
AV.SÃO PAULO N. 20 - JD.PAULISTA  
SANTA GERTRUDES / SP**

CLIENTE :  
**PREFEITURA MUNICIPAL DE SANTA GERTRUDES**

DETALHADOS :  
**SPDA**

PROJ. TÉCNICO: ARGAINO	DATA: 10/06/2021	PROJETO: <b>ARQUITETURA</b>
ESCALAS: INDICADAS	REVISÃO: 02	FOLHA: <b>03</b> <b>03</b>
DESENHISTA: RENATO FERNANDES	ARQUIVO: 052-D-1604-10-001	

ESTE PROJETO É PROPRIEDADE INTELECTUAL DE SEUS AUTORES, PODENDO SER UTILIZADO SOMENTE DE ACORDO COM OS LIMITES CONTRATUAIS. PORTANTO É VETADA SUA UTILIZAÇÃO EM PARTE OU NO TODO SEM EXPRESSA AUTORIZAÇÃO DOS MESMOS.