


RELAÇÃO DE MATERIAIS – ESGOTO SANITÁRIO			
DESCRIÇÃO	UNID.	DIMENSÃO	QUANT.
Joelho 90 graus Com bolsa para anel SN	pc	40mm	02
TUBO PVC RIGIDO	m	40mm	2,00m
TUBO PVC RIGIDO	m	50mm	5,00m
TUBO PVC RIGIDO	m	100mm	17,60m
Joelho 45 graus SN	pc	50mm	02
Juncao simples SN	pc	100mm x 50mm	03
Te SN	pc	100mm	02
Te SN	pc	100mm x 50mm	01
Luva simples SN	pc	50mm	04
Luva simples SN	pc	100mm	06
Vedacao p/ saída vaso sanitario SN	pc	100mm	02
Corpo caixa sifonada	pc	100mm x 50mm	02
Joelho 90 graus SN	pc	100mm	01
Joelho 90 graus SN	pc	50mm	01
Joelho 90 graus SN	pc	40mm	02
Caixa multipla inspecao DN100	pc	100mm	01
Terminal de ventilacao SN	pc	50mm	01

LEGENDA – ESGOTO SANITÁRIO
E 1 – Joelho 90 graus Com bolsa para anel SN
E 2 – TUBO PVC RIGIDO
E 3 – Joelho 45 graus SN
E 4 – Juncao simples SN
E 5 – Te SN
E 6 – Luva simples SN
E 7 – Vedacao p/ saída vaso sanitario SN
E 8 – Corpo caixa sifonada 150x150x50mm
E 9 – Reducao excentrica SN
E10 – Joelho 90 graus SN
E11 – Caixa multipla inspecao
E12 – Terminal de ventilação

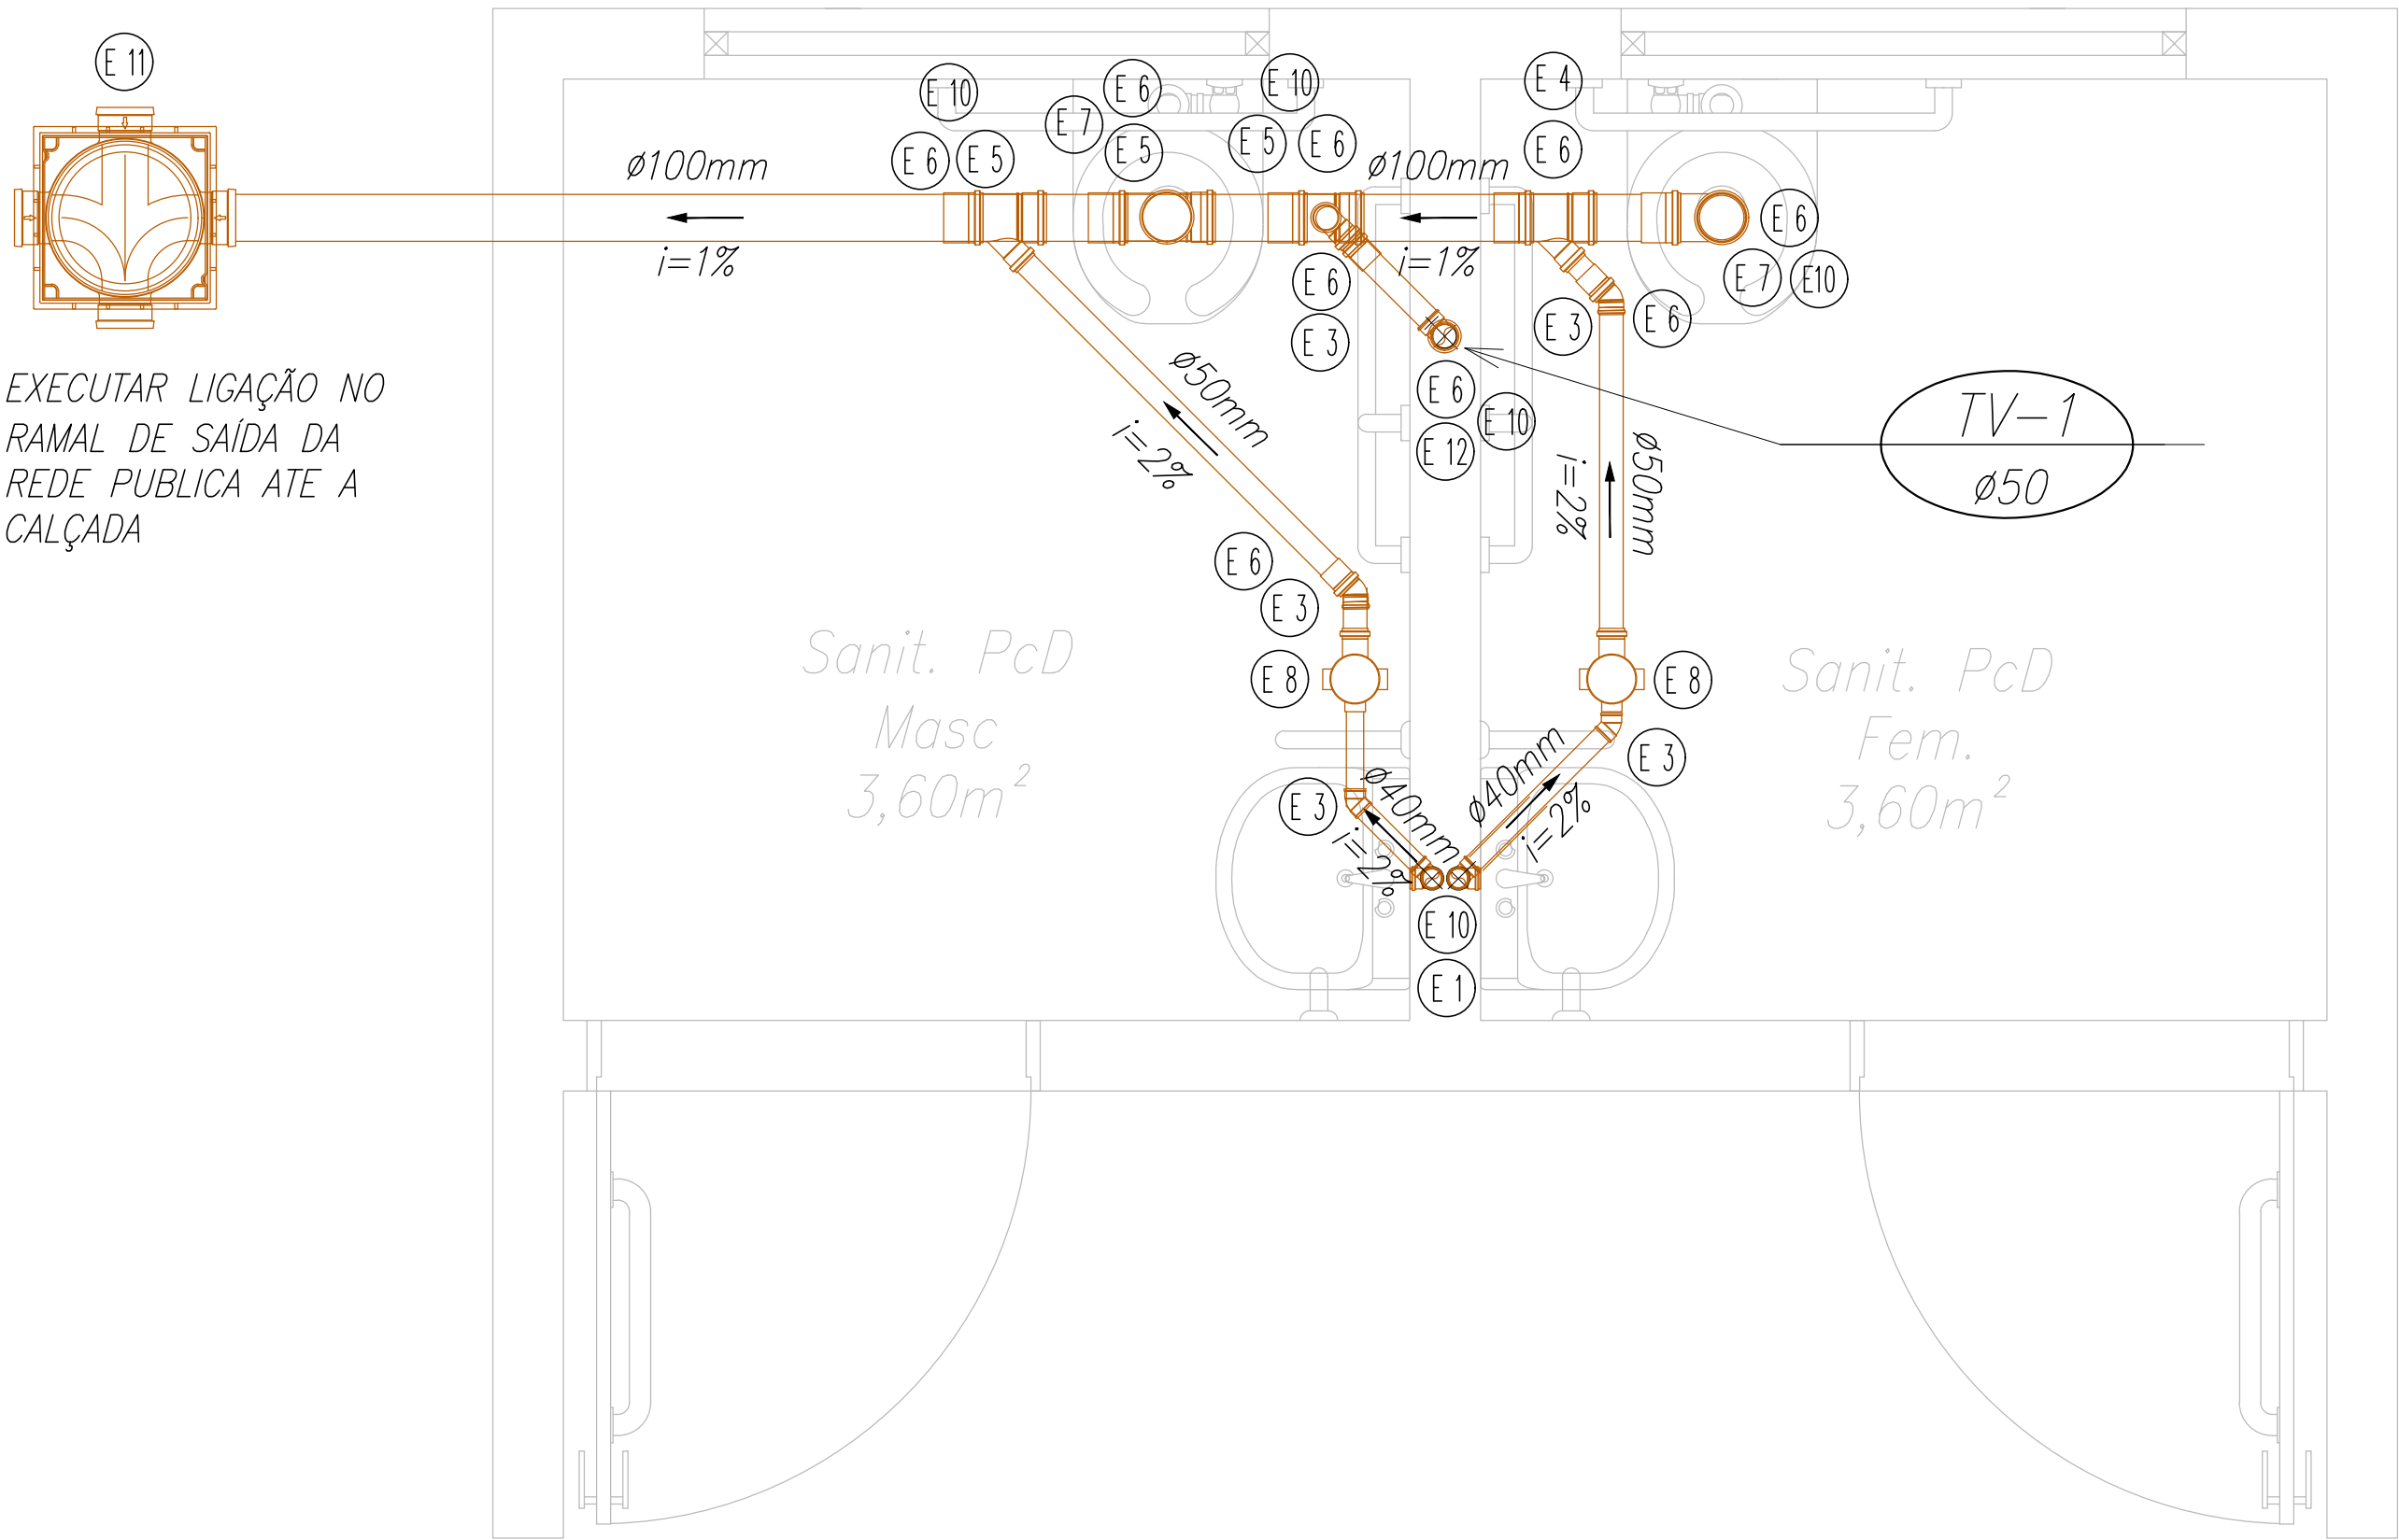

- NOTAS
- COTAS APRESENTADAS EM CENTÍMETRO;
 - Ø TUBOS APRESENTADOS EM MILÍMETRO;

00

INICIAL


REVISÃO

DETALHADOS

01/11/21


DATA

VISTO



Prefeitura do Município de Santa Gertrudes

ORIENTADO:



ENG MUNDO

OBRA :
REFORMA PRAÇA SÃO JOSÉ

CLIENTE :
PREFEITURA DO MUNICÍPIO DE SANTA GERTRUDES

DETALHADOS :
INSTALAÇÕES ESGOTO - WC PNE

PROJ. TÉCNICO:
ARGAINO

ESCALAS:
1:15

DESENHISTA:
MATHEUS F. SIANI

DATA:
01 / 11 / 2021

REVISÃO:
00

ARQUIVO:
303-D-2234-12-002

PROJETO:
HIDRAULICO

FOLHA:
01

ESTE PROJETO É PROPRIEDADE INTELECTUAL DE SEUS AUTORES, PODENDO SER UTILIZADO SOMENTE DE ACORDO COM OS LIMITES CONTRATUAIS. PORTANTO É VETADA SUA UTILIZAÇÃO EM PARTE OU NO TODO SEM EXPRESSA AUTORIZAÇÃO DOS MESMOS.

DESENHO ELABORADO EM ZWCAD