



VISTA FRONTAL

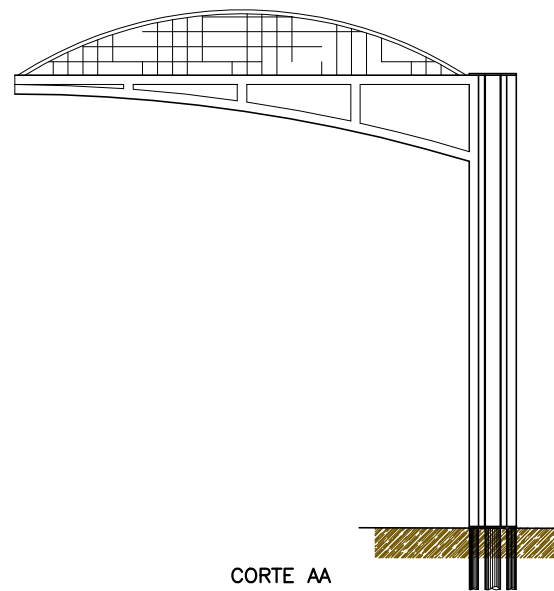


CORTE AA

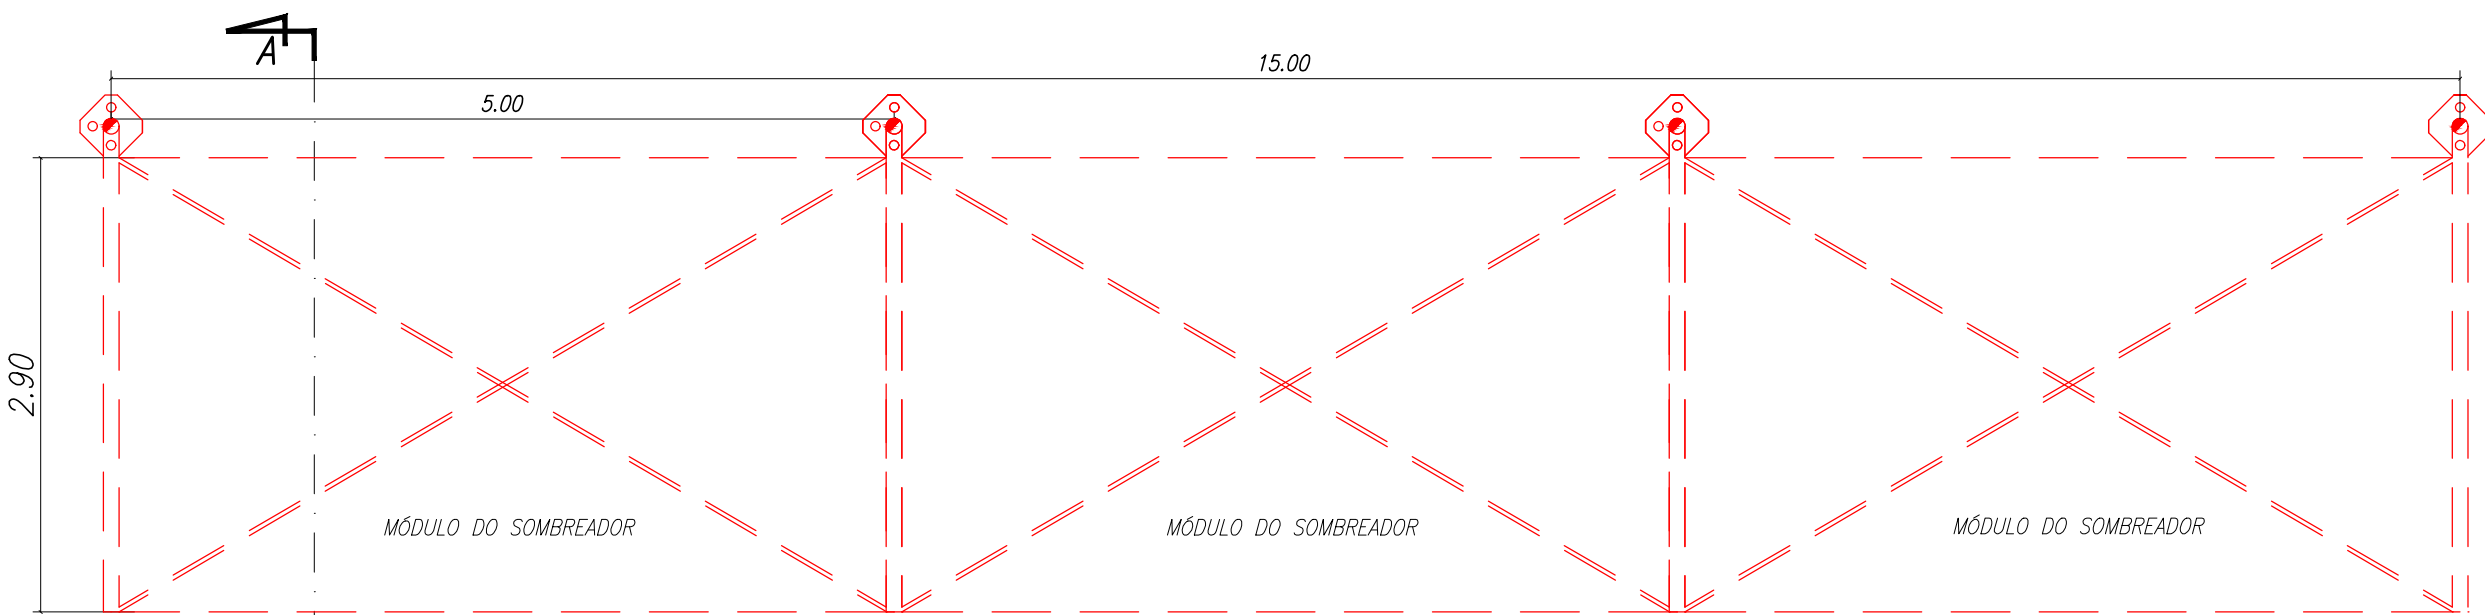


DETALHE DA COBERTURA DO ESTACIONAMENTO
ESC: 1:50




IMAGEM ILUSTRATIVA

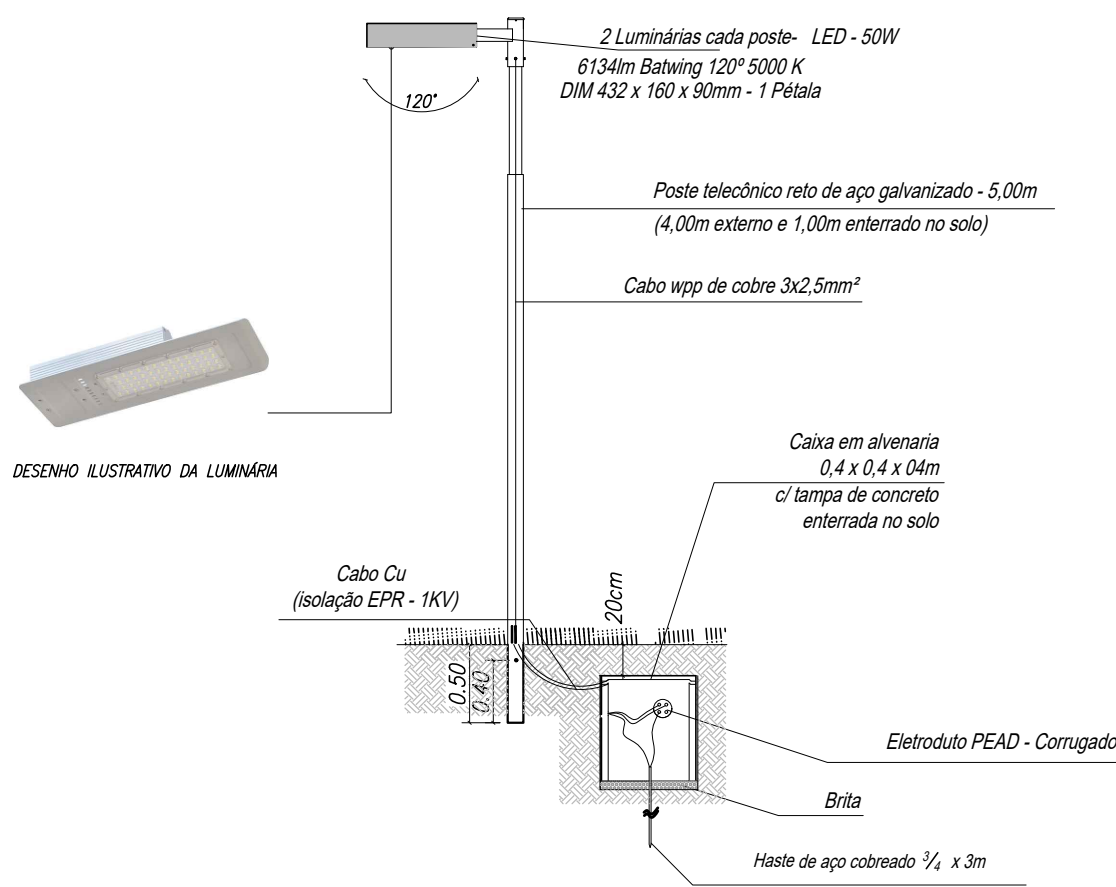

DETALHE DA LUMINÁRIA
ESC: 1:50

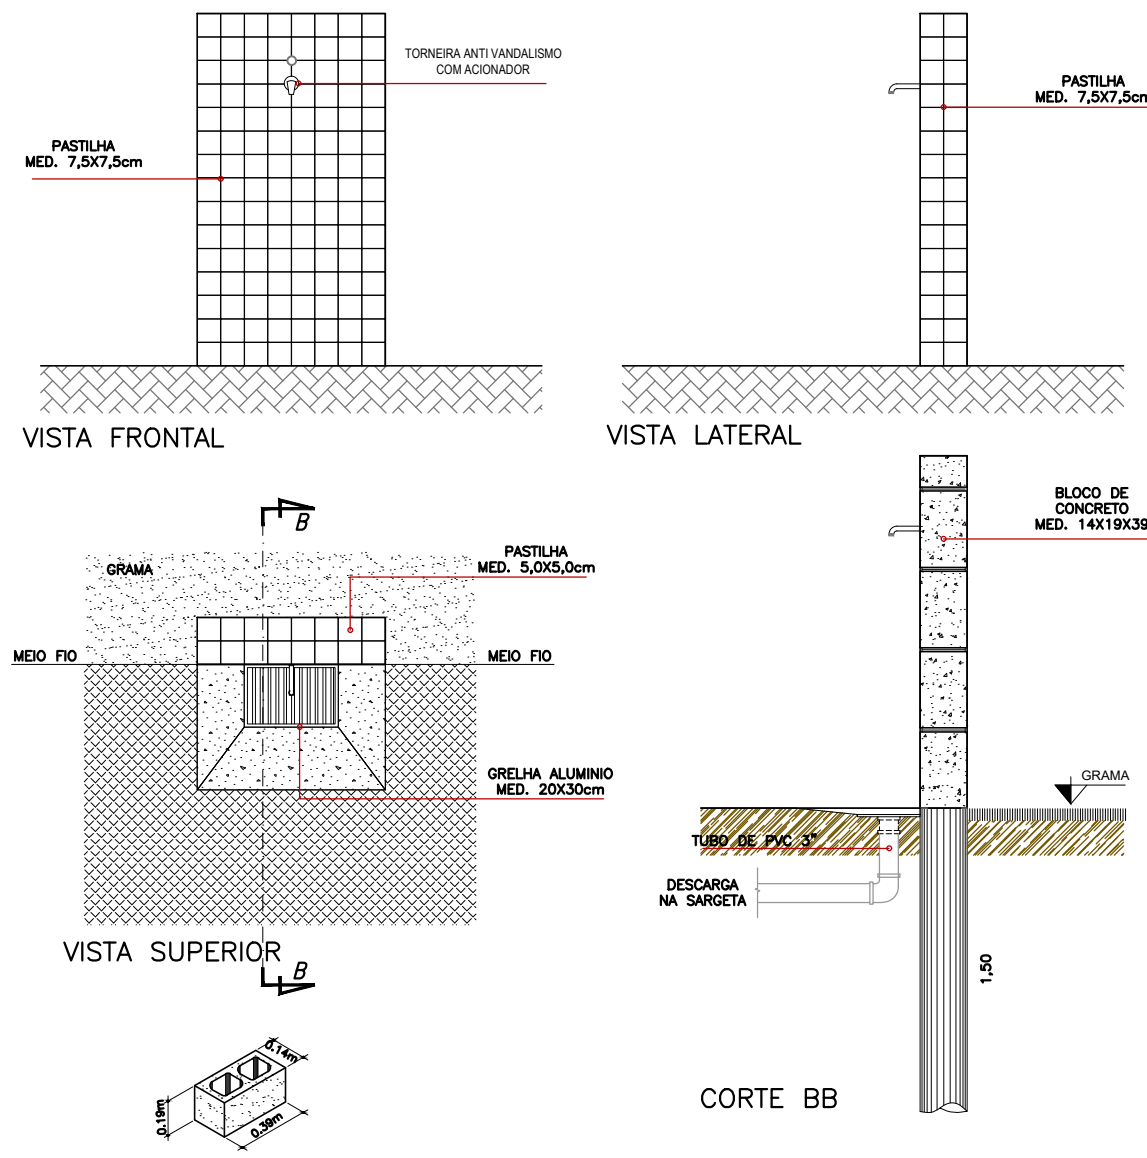

DETALHE DO BEBEDOURO
ESC: 1:25

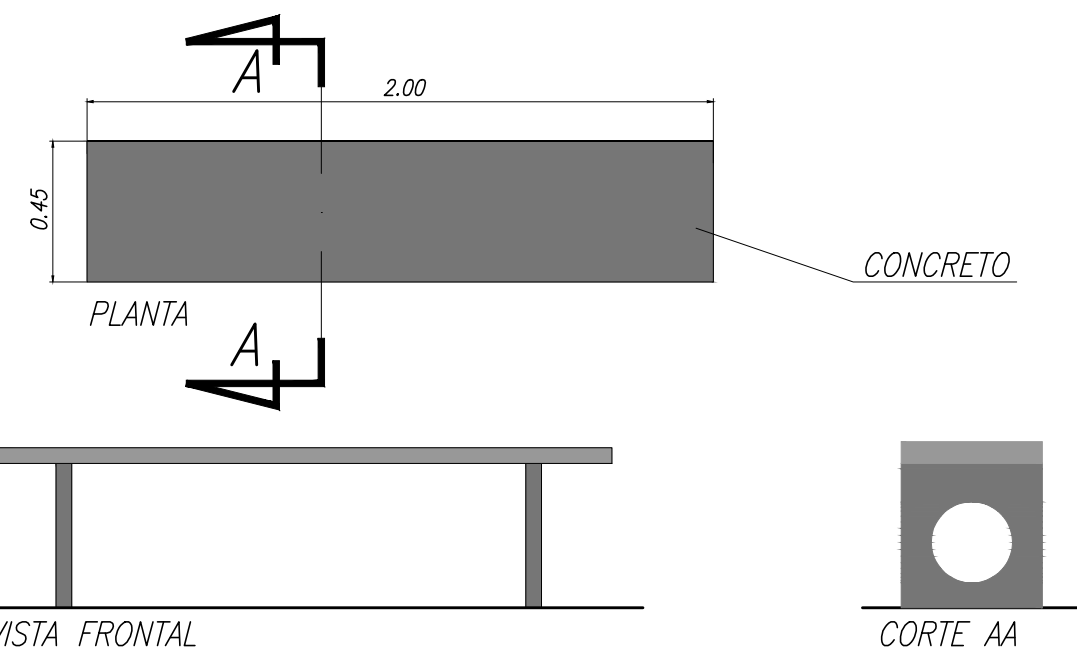

DETALHE DO BANCO DE CONCRETO
SEM ESCALA



IMAGEM ILUSTRATIVA



IMAGEM ILUSTRATIVA

CESTO DE LIXO

- Estrutura metálica;
- Cesto em grade metálica perfurada
- Acabamento em madeira

REVISÃO	ALTERAÇÕES	DATA	VISTO
01	ALTERAÇÕES	01/09/2021	
00	INICIAL	23/07/2021	



ORIENTADO:



ENGMUNDO

(19) 4124-0445
www.engmundo.com.br

OBRA :
REFORMA PRAÇA SÃO JOSÉ

LOCAL :
RUA ZERO ENTRE RUA NOVE E DOZE
BAIRRO JARDIM PARQUE INDUSTRIAL

CLIENTE :
PREFEITURA DO MUNICÍPIO DE SANTA GERTRUDES

DETALHADOS :
DETALHES

PROJ. TÉCNICO: ARGAINO	DATA: 01 / 09 / 2021	PROJETO: CROQUI
ESCALAS: INDICADAS	REVISÃO: 01	FOLHA: 02
DESENHISTA: AUGUSTO S BORGES AMANDA RIBEIRO	ARQUIVO: 303-D-2233-10-001	04

ESTE PROJETO É PROPRIEDADE INTELECTUAL DE SEUS AUTORES, PODENDO SER UTILIZADO SOMENTE DE ACORDO COM OS LIMITES CONTRATUAIS. PORTANTO É VETADA SUA UTILIZAÇÃO EM PARTE OU NO TODO SEM EXPRESSA AUTORIZAÇÃO DOS MESMOS.