


LOCALIZAÇÃO  
S/ ESCALA



CORTE ESQUEMÁTICO  
S/ ESCALA

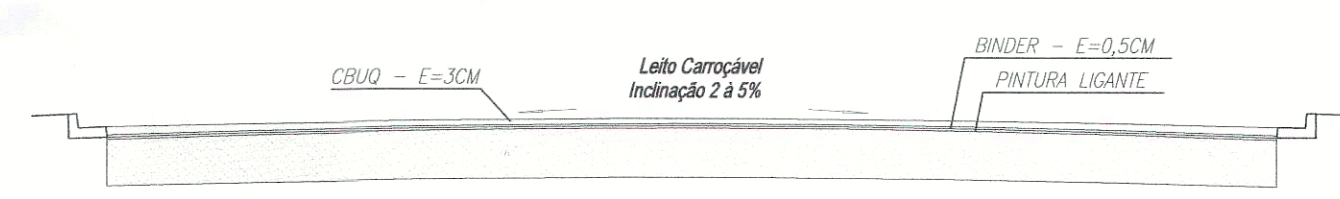

PREFEITURA MUNICIPAL DE  
SANTA GERTRUDES

OBRA :  
**RECAPEAMENTO ASFÁLTICO EM RUA E AVENIDAS DO JARDIM PAULISTA**

PROPRIETÁRIO :  
**PREFEITURA MUNICIPAL DE SANTA GERTRUDES**

DETALHADOS :  
**IMPLANTAÇÃO - LOCALIZAÇÃO - CORTE ESQUEMÁTICO**

ROGERIO PASCON  
PREFEITO MUNICIPAL  
DESENHO:  
FRED/FERNANDO

FREDERICO LUIZ BARREIRO  
CAU: A64673-3  
RESPONSÁVEL TÉCNICO  
RRT: 9067427 / 9067443  
DATA:  
DEZEMBRO/2019

ESCALAS:  
**INDICADAS**  
FOLHA:  
**01**  
**01**

QUADRO DE ÁREAS	
RUA IRACEMÁPOLIS	2.030,69m <sup>2</sup>
AVENIDA SÃO PAULO	3.565,89m <sup>2</sup>
AVENIDA PIRACICABA	1.707,83m <sup>2</sup>
TOTAL DE RECAPE	7.304,41m <sup>2</sup>

IMPLANTAÇÃO  
ESCALA: 1:750

\* medidas em metro