

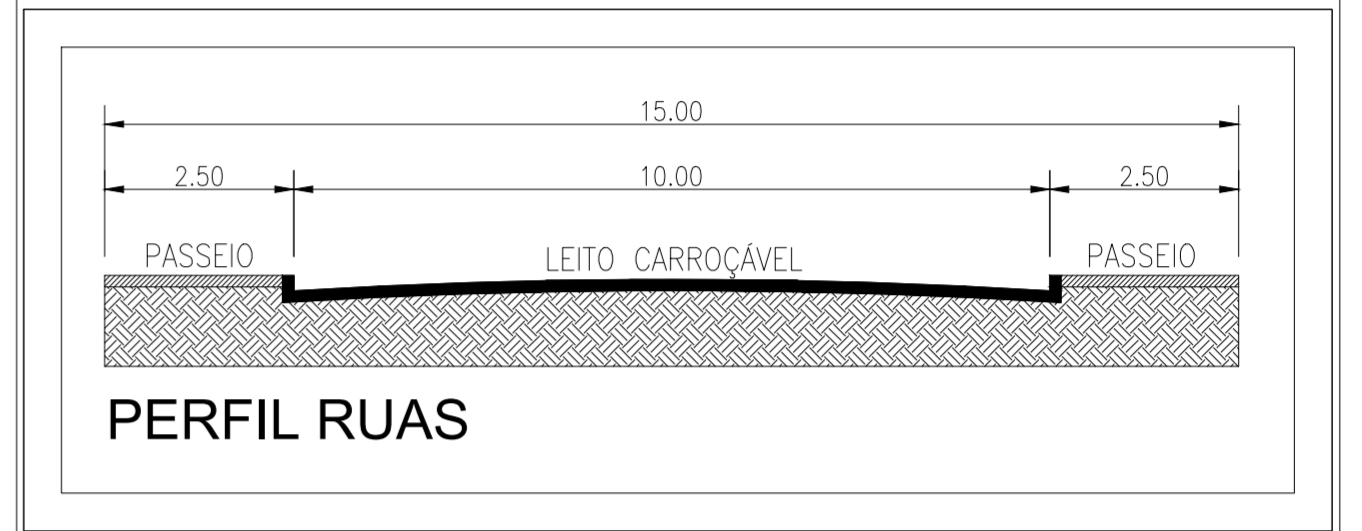


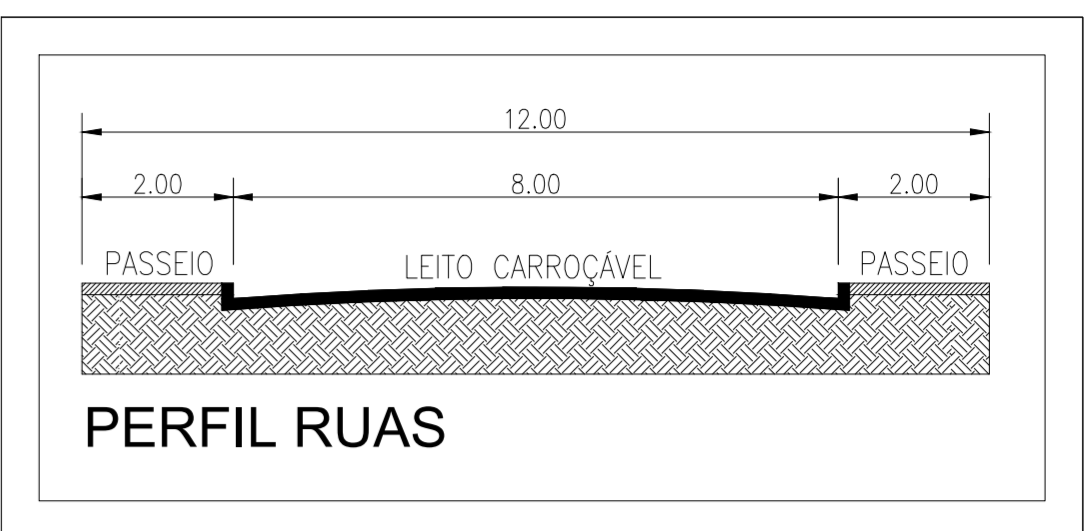


N=7.513.931,667m  
E=241.024,927m

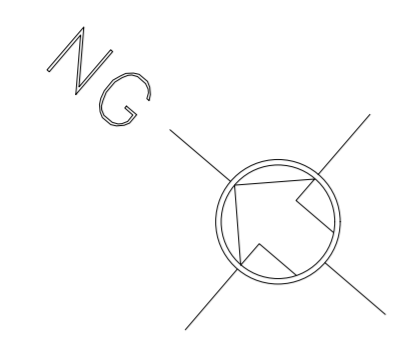

**PROJETO URBANÍSTICO**

FOLHA  
URB - 01/01

LOTEAMENTO RESIDENCIAL DE INTERESSE SOCIAL - JD. NOVA SANTA GERTRUDES  
ASSUNTO:  
ROD. ESTADUAL WASHINGTON LUIZ - SP 310 e AV.Dr. GUILHERME HENRIQUE PRATES  
FAZENDA FAXINA - GLEBA B -MUNICÍPIO E COMARCA DE RIO CLARO - SP  
LOCAL:  
**IMOBILIÁRIA D'ITÁLIA LTDA.**  
CNPJ: 03.193.195/0001-21  
PROPRIETÁRIO:  
ESCALA: 1:1000 MATRÍCULA n.º 38.253 do 1.º O.R.I. INGRA n.º 630.098.275.271-5

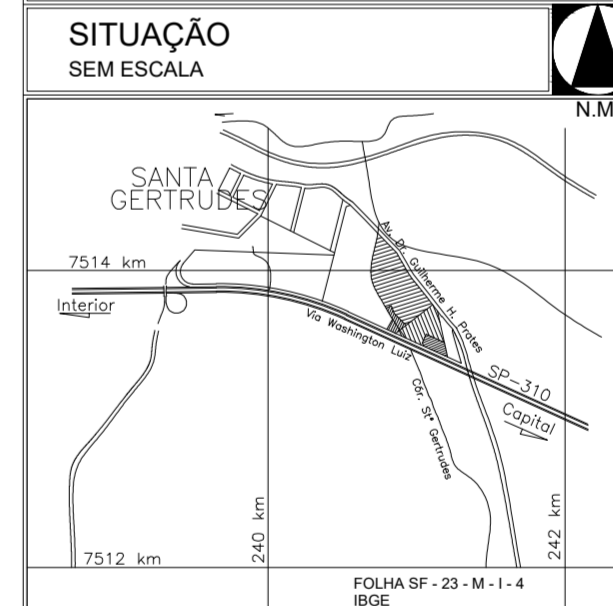

DECLARO QUE A APROVAÇÃO DESTA NÃO IMPLICA NO RECONHECIMENTO POR PARTE DA PREFEITURA MUNICIPAL DO DIREITO DE PROPRIEDADE DO TERRENO.  
PROPRIETÁRIO:  
**IMOBILIÁRIA D'ITÁLIA LTDA.**  
CNPJ: 03.193.195/0001-21  
AUTOR DO PROJETO E RESPONSÁVEL TÉCNICO:  
**CARLOS MICHIELON NETO**  
ENGENHEIRO CIVIL  
C.R.E.A.: 060075299-3

SISTEMA DE LAZER  
2.105,54m<sup>2</sup>  
ÁREA VERDE  
6171,83m<sup>2</sup>

REQUISITOS URBANÍSTICOS				
Descrição		Áreas (m <sup>2</sup> )	(%)	
1	ÁREA LOTES	319	43.574,35	55,663
2	ÁREAS PÚBLICAS			
2.1	SISTEMA VIÁRIO	22.515,69	28,762	
2.2	ÁREA INSTITUCIONAL	3.915,04	5,001	
2.3	ESPAÇOS LIVRES DE USO PÚBLICO			
2.3.1	ÁREA VERDE E SISTEMA DE LAZER	8.277,37	10,574	
3	ÁREA TOTAL DA GLEBA	78.282,45	100,000	

A.R.T.:  
DESENHO: ANTONIO ADORNO TEL. 9163-9259 DATA: 23/03/2010