



DETALHE DAS ESQUADRIAS  
ESCALA 1:50

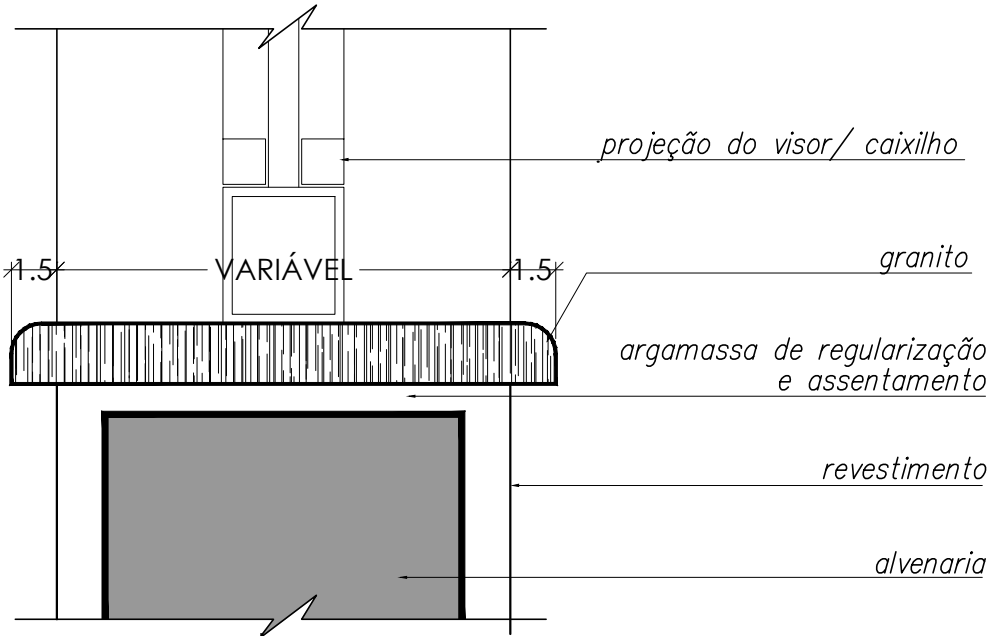

DETALHE DO PEITORIL  
SEM ESCALA


LEGENDA

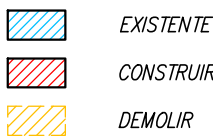


A CONSTRUIR	ÁREA
SANITÁRIOS	49,64m²

TABELA DE CAIXILHOS				
ITEM	TIPO	MATERIAL	DIMENSÃO	PEITORIL
C1	BASCULANTE QUADRICULADA	FERRO/VIDRO	2,80x0,80	1,90
C2	BASCULANTE QUADRICULADA	FERRO/VIDRO	1,20x0,80	1,90


TABELA DE PORTAS E PORTÕES			
ITEM	TIPO	MATERIAL	DIMENSÃO
P1	1 FOLHA DE CORRER	FERRO	1,20x2,40
P2	1 FOLHA DE ABRIR	MADEIRA	0,80x2,10
P3	1 FOLHA DE ABRIR COM ALÇA	MADEIRA	0,90x2,10

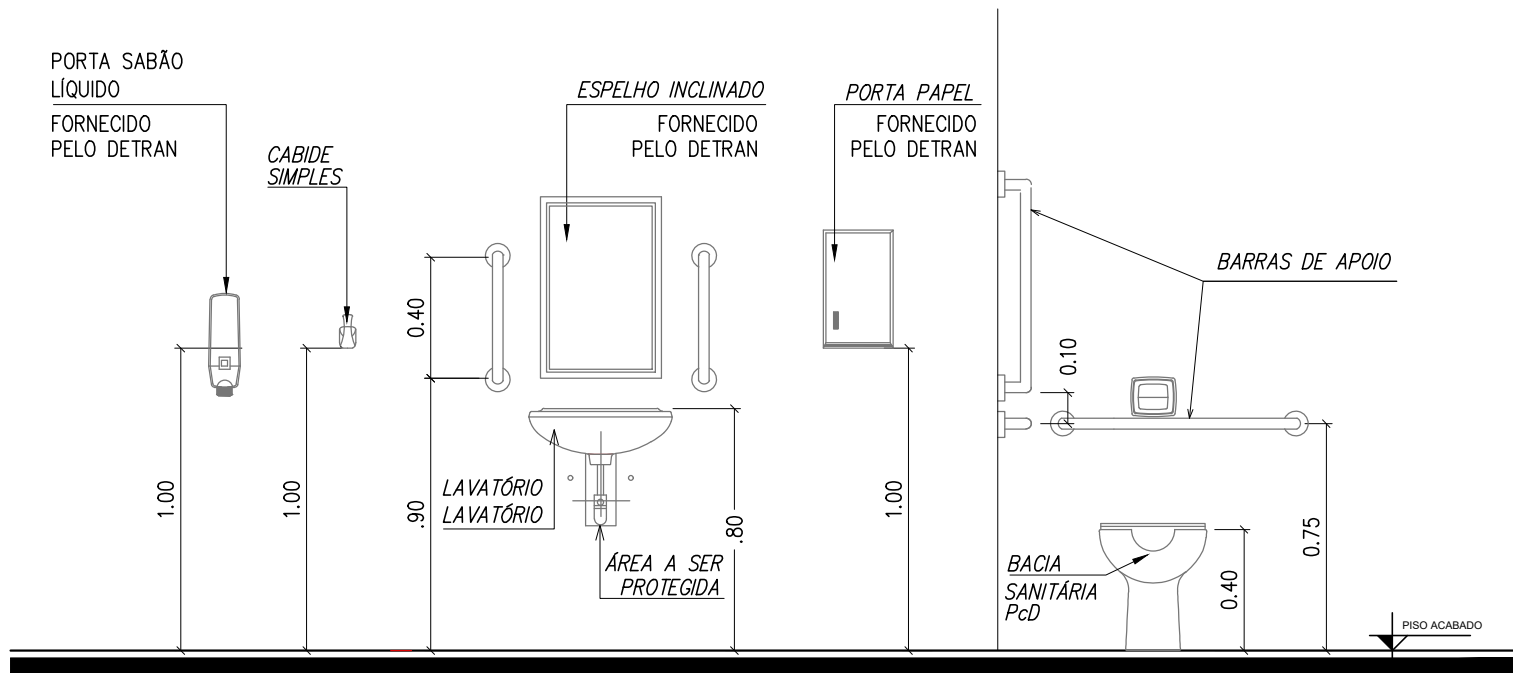


DETALHE DAS PEÇAS SANITÁRIAS ACESSÍVEIS  
ESCALA 1:25

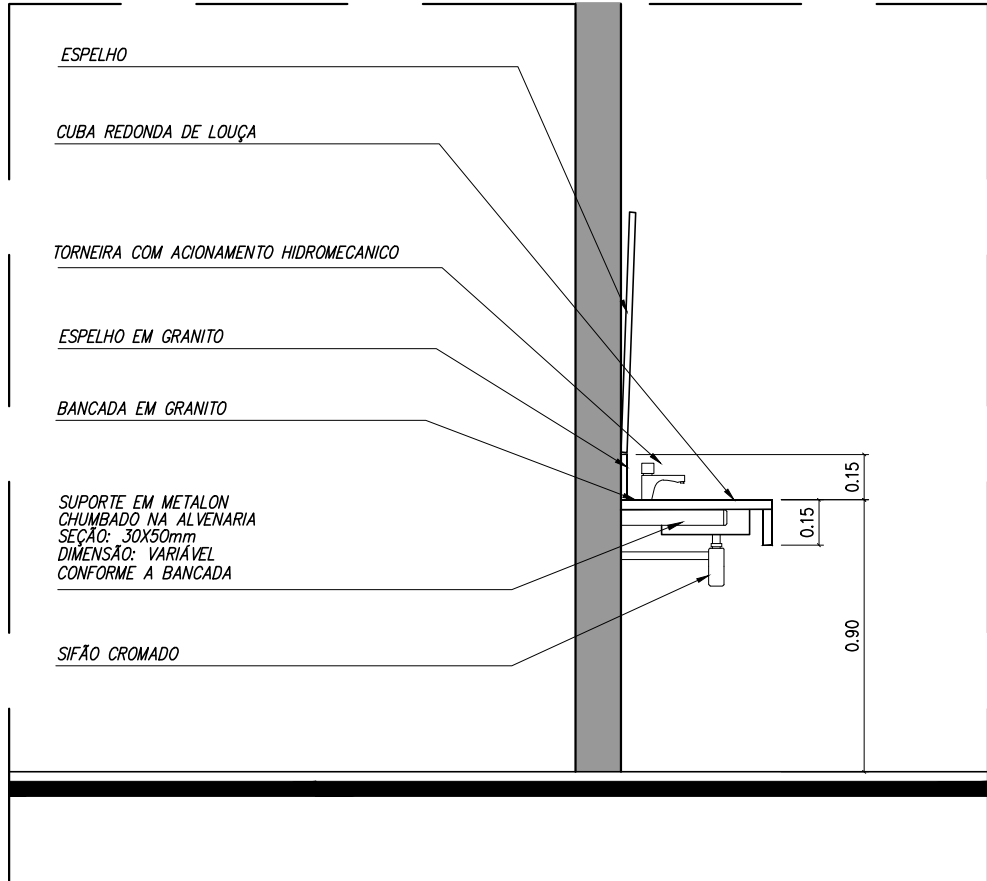


DETALHE DA BANCADA  
ESCALA 1:25

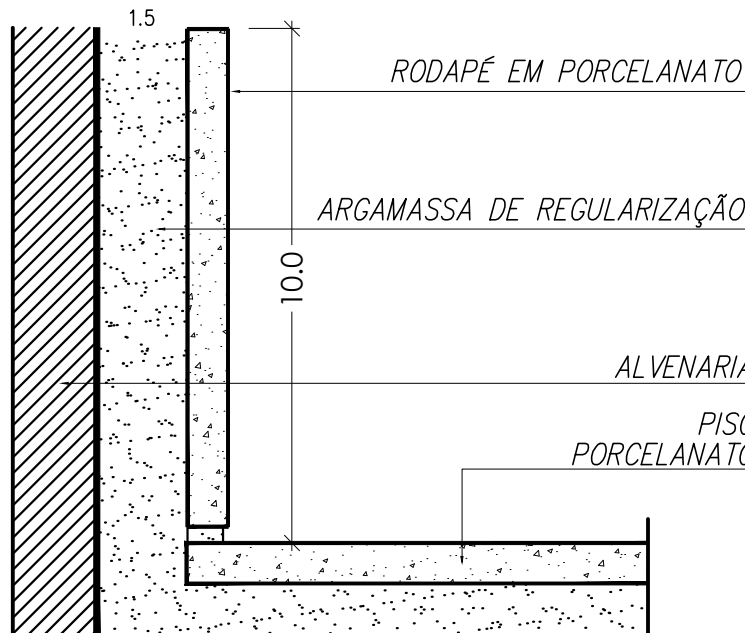


DETALHE DO RODAPÉ  
SEM ESCALA

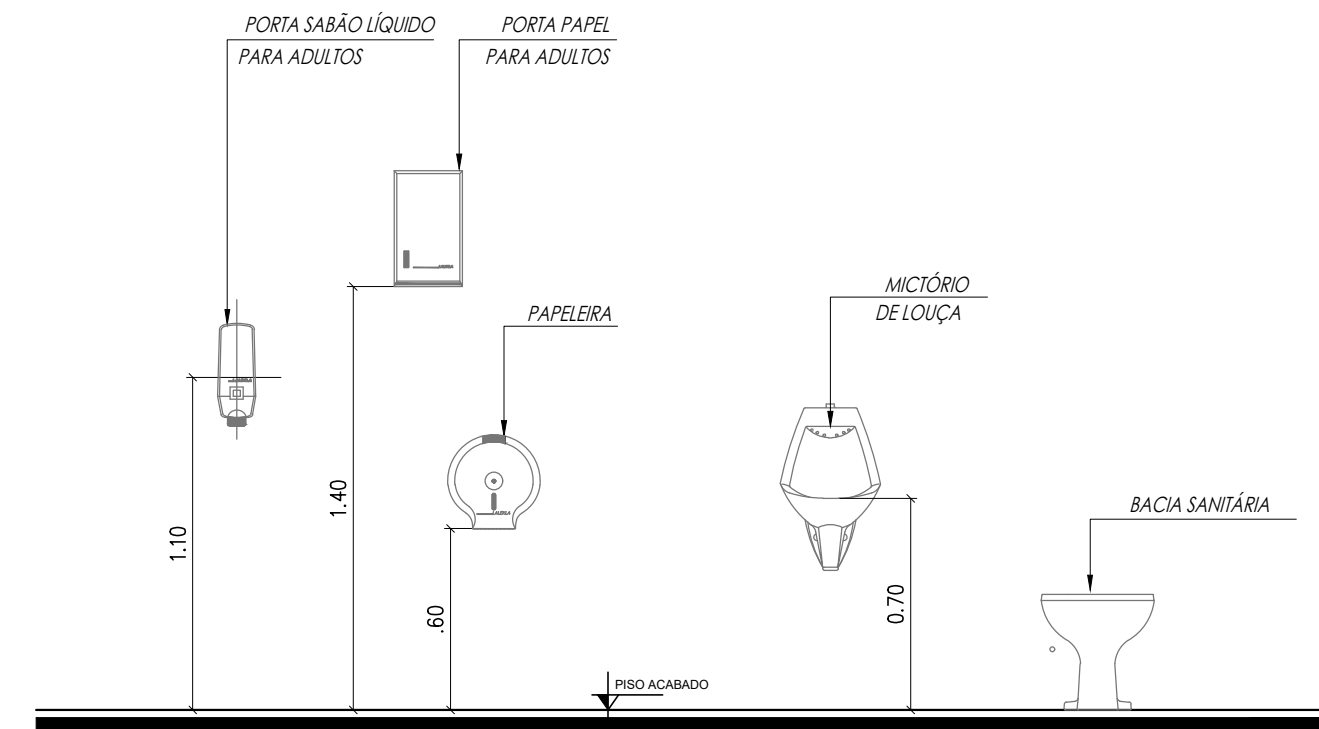

DETALHE DAS PEÇAS SANITÁRIAS ACESSÍVEIS  
ESCALA 1:25

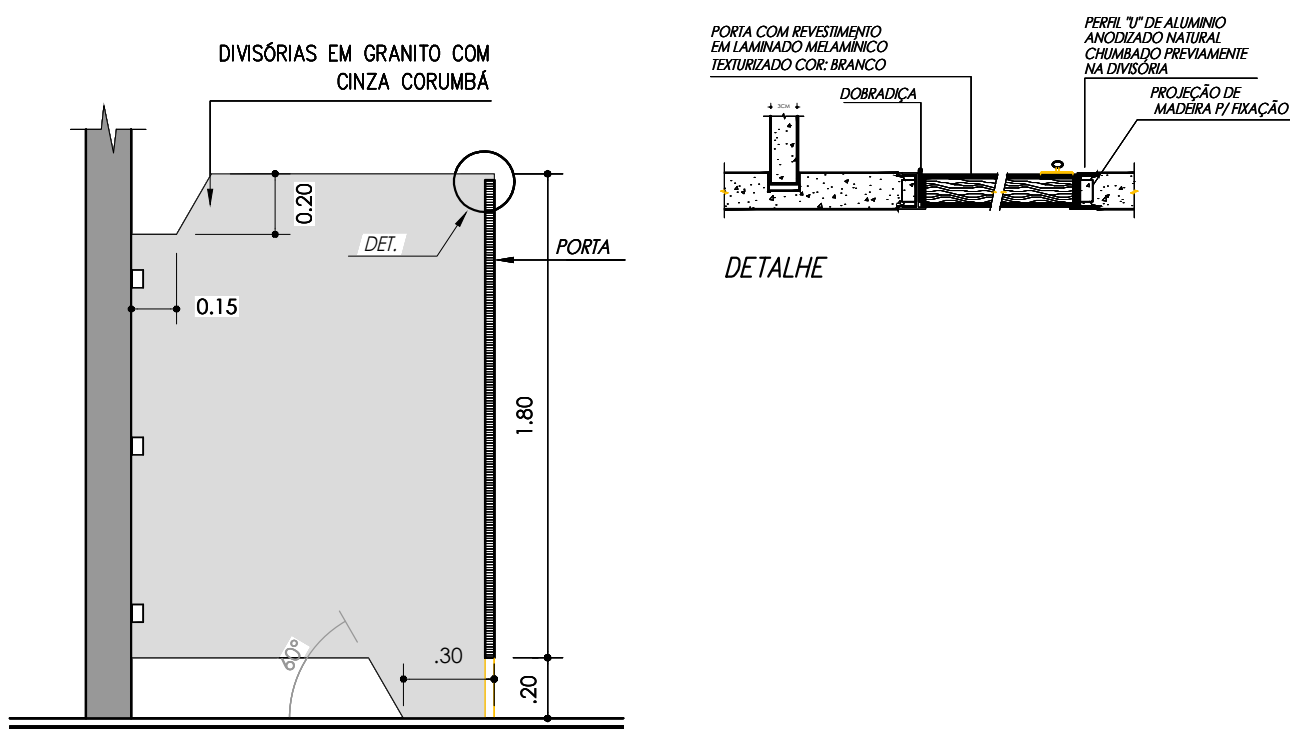


DETALHE DAS DIVISÓRIAS  
ESCALA 1:25

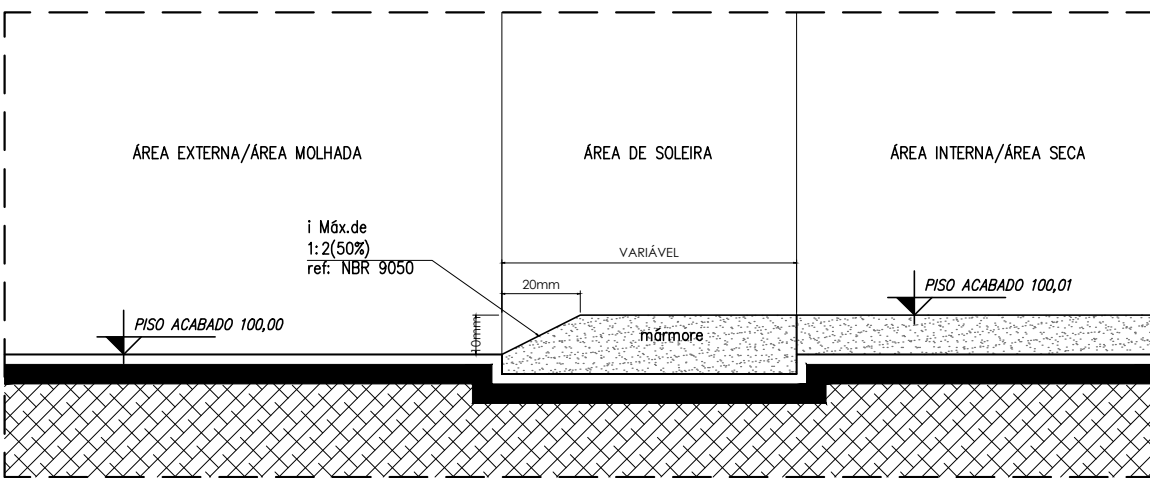

DETALHE DA SOLEIRA ACESSÍVEL  
SEM ESCALA

08	ALTERAÇÃO DA PROPOSTA	31/08/2022	
07	ALTERAÇÃO DA PROPOSTA	27/07/2022	
06	ALTERAÇÃO DA PROPOSTA	22/06/2022	
05	ALTERAÇÃO DA PROPOSTA	09/06/2022	
04	ALTERAÇÃO DA PROPOSTA	20/05/2022	
03	ALTERAÇÃO DA PROPOSTA	06/01/2022	
02	APÓS DILIGÊNCIAS	11/11/2021	
01	ALTERAÇÃO DA PROPOSTA	06/09/2021	
00	INICIAL	22/07/2021	
REVISÃO	DETALHADOS	DATA	VISTO

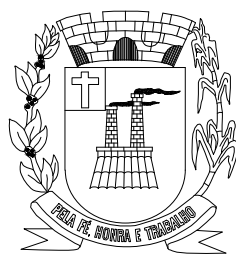

PREFEITURA MUNICIPAL DE  
SANTA GERTRUDES

ORIENTADO:



OBRA :  
REFORMA PRAÇA DEMERVAL DA FONSECA NEVOEIRO

LOCAL :  
MUNICÍPIO DE SANTA GERTRUDES

CLIENTE :  
PREFEITURA DO MUNICÍPIO DE SANTA GERTRUDES

DETALHADOS :  
DETALHES

PROJ. TÉCNICO:  
ENGMUNDO

ESCALAS:  
INDICADAS

DESENHISTA:  
AMANDA RIBEIRO  
LAIS DIAS VALENTE

DATA:  
31/08/2022

REVISÃO:  
08

ARQUIVO:  
303 - D - 2234 - 10 - 001

PROJETO:

ARQUITETURA

FOLHA:

05

07

ESTE PROJETO É PROPRIEDADE INTELECTUAL DE SEUS AUTORES, PODENDO SER UTILIZADO SOMENTE DE ACORDO COM OS LIMITES CONTRATUAIS. PORTANTO É VETADA SUA UTILIZAÇÃO EM PARTE OU NO TODO SEM EXPRESSA AUTORIZAÇÃO DOS MESMOS.