


DETALHE DA LUMINÁRIA IP  
ESC: 1:25



01	ALTERAÇÕES	11/08/2022	
00	INICIAL	22/06/2022	
REVISÃO	DETALHADOS	DATA	VISTO

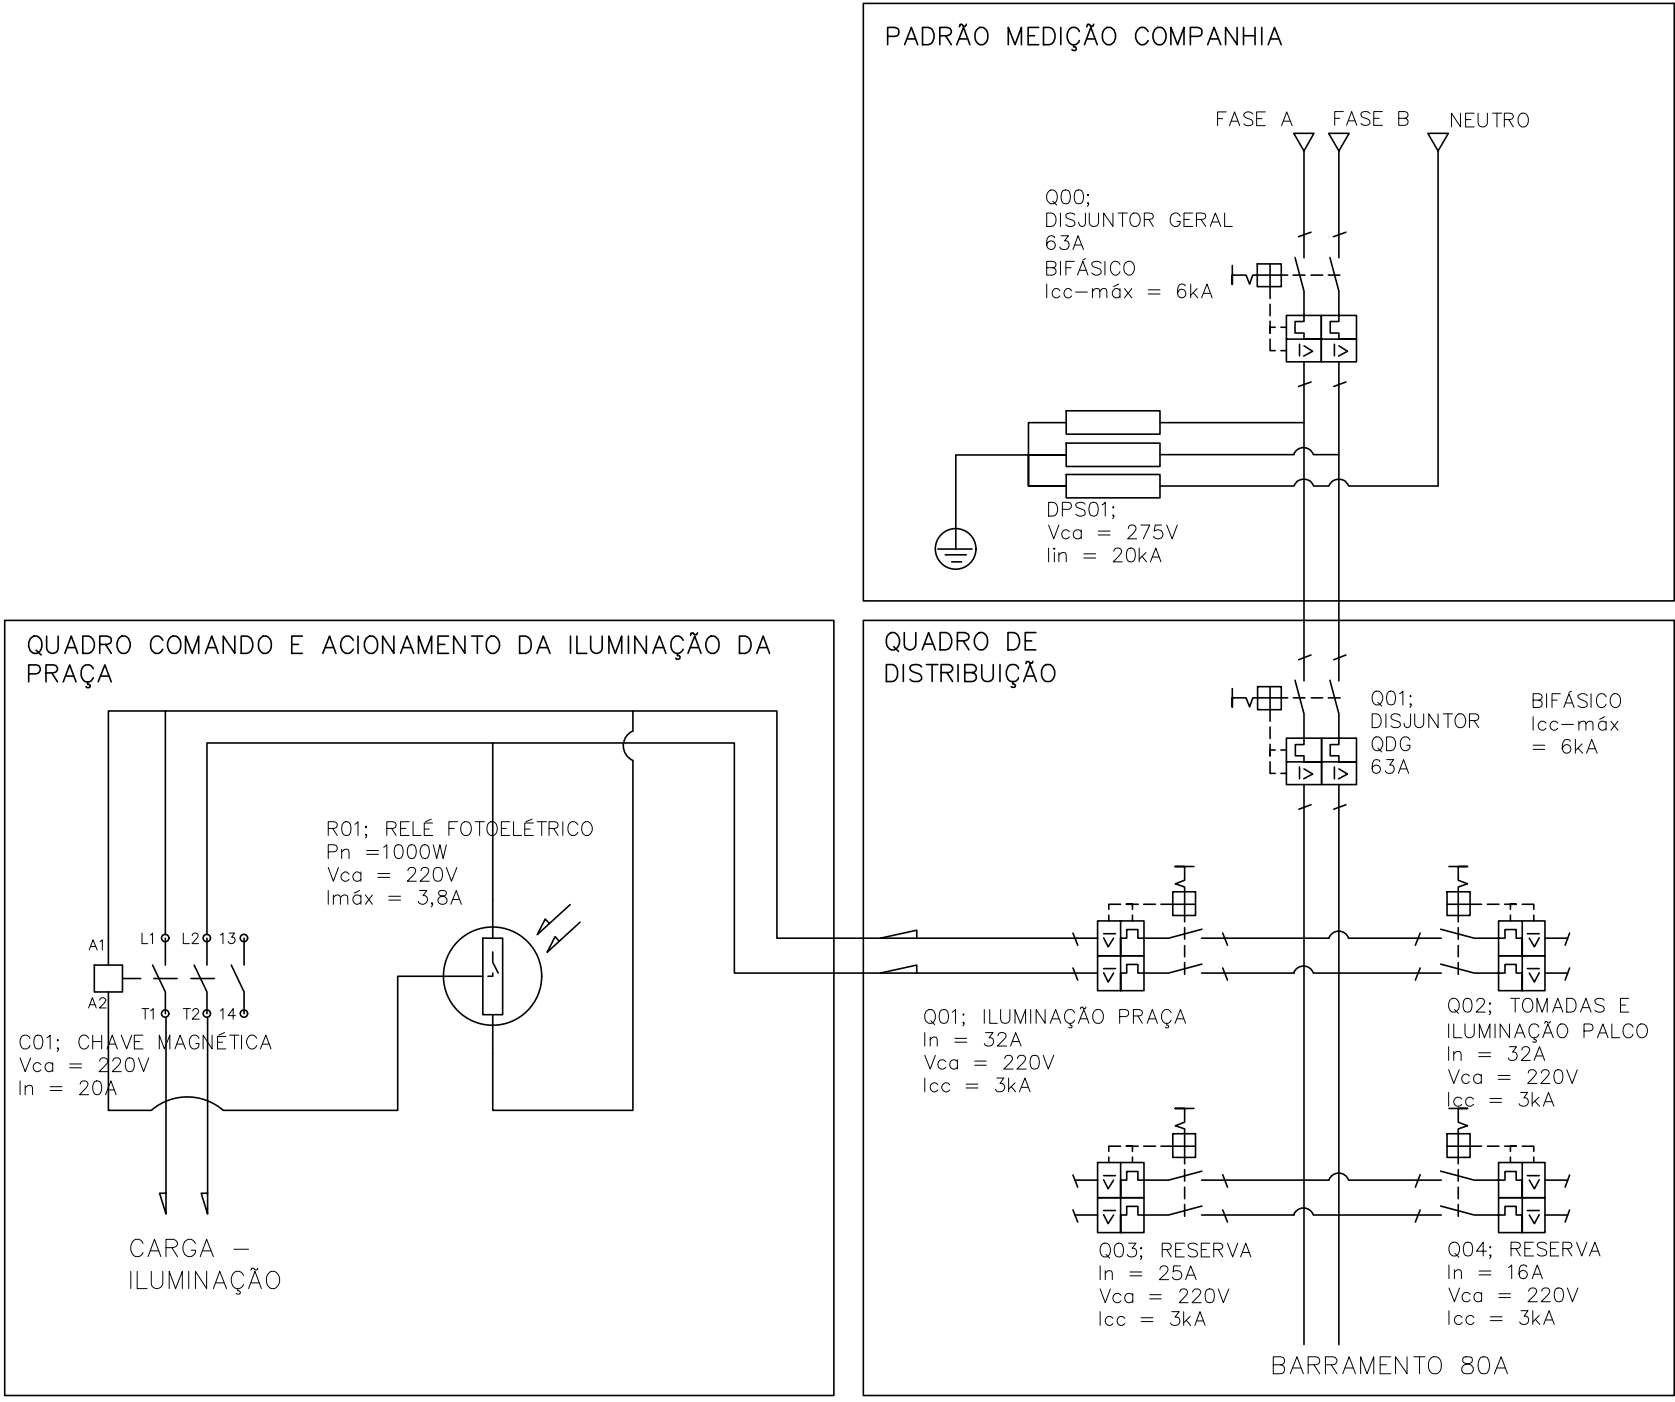

PREFEITURA MUNICIPAL DE  
SANTA GERTRUDES

ORIENTADO:



OBRA :  
REFORMA PRAÇA DEMERVAL DA FONSECA NEVOEIRO

LOCAL :  
MUNICÍPIO DE SANTA GERTRUDES

CLIENTE :  
PREFEITURA DO MUNICÍPIO DE SANTA GERTRUDES

DETALHADOS :  
CROQUI ELÉTRICO

PROJ. TÉCNICO: ENG MUNDO	DATA: 11/08/2022	PROJETO: <b>ARQUITETURA</b>
ESCALAS: INDICADAS	REVISÃO: 01	FOLHA: <b>02</b>
DESENHISTA: LAIS DIAS VALENTE AMANDA RIBEIRO	ARQUIVO: 303 - D - 2234 - 14 - 001	<b>02</b>

ESTE PROJETO É PROPRIEDADE INTELECTUAL DE SEUS AUTORES, PODENDO SER UTILIZADO SOMENTE DE ACORDO COM OS LIMITES CONTRATUAIS. PORTANTO É VETADA SUA UTILIZAÇÃO EM PARTE OU NO TODO SEM EXPRESSA AUTORIZAÇÃO DOS MESMOS.