


PLANTA PROPOSTA
ESC 1:100

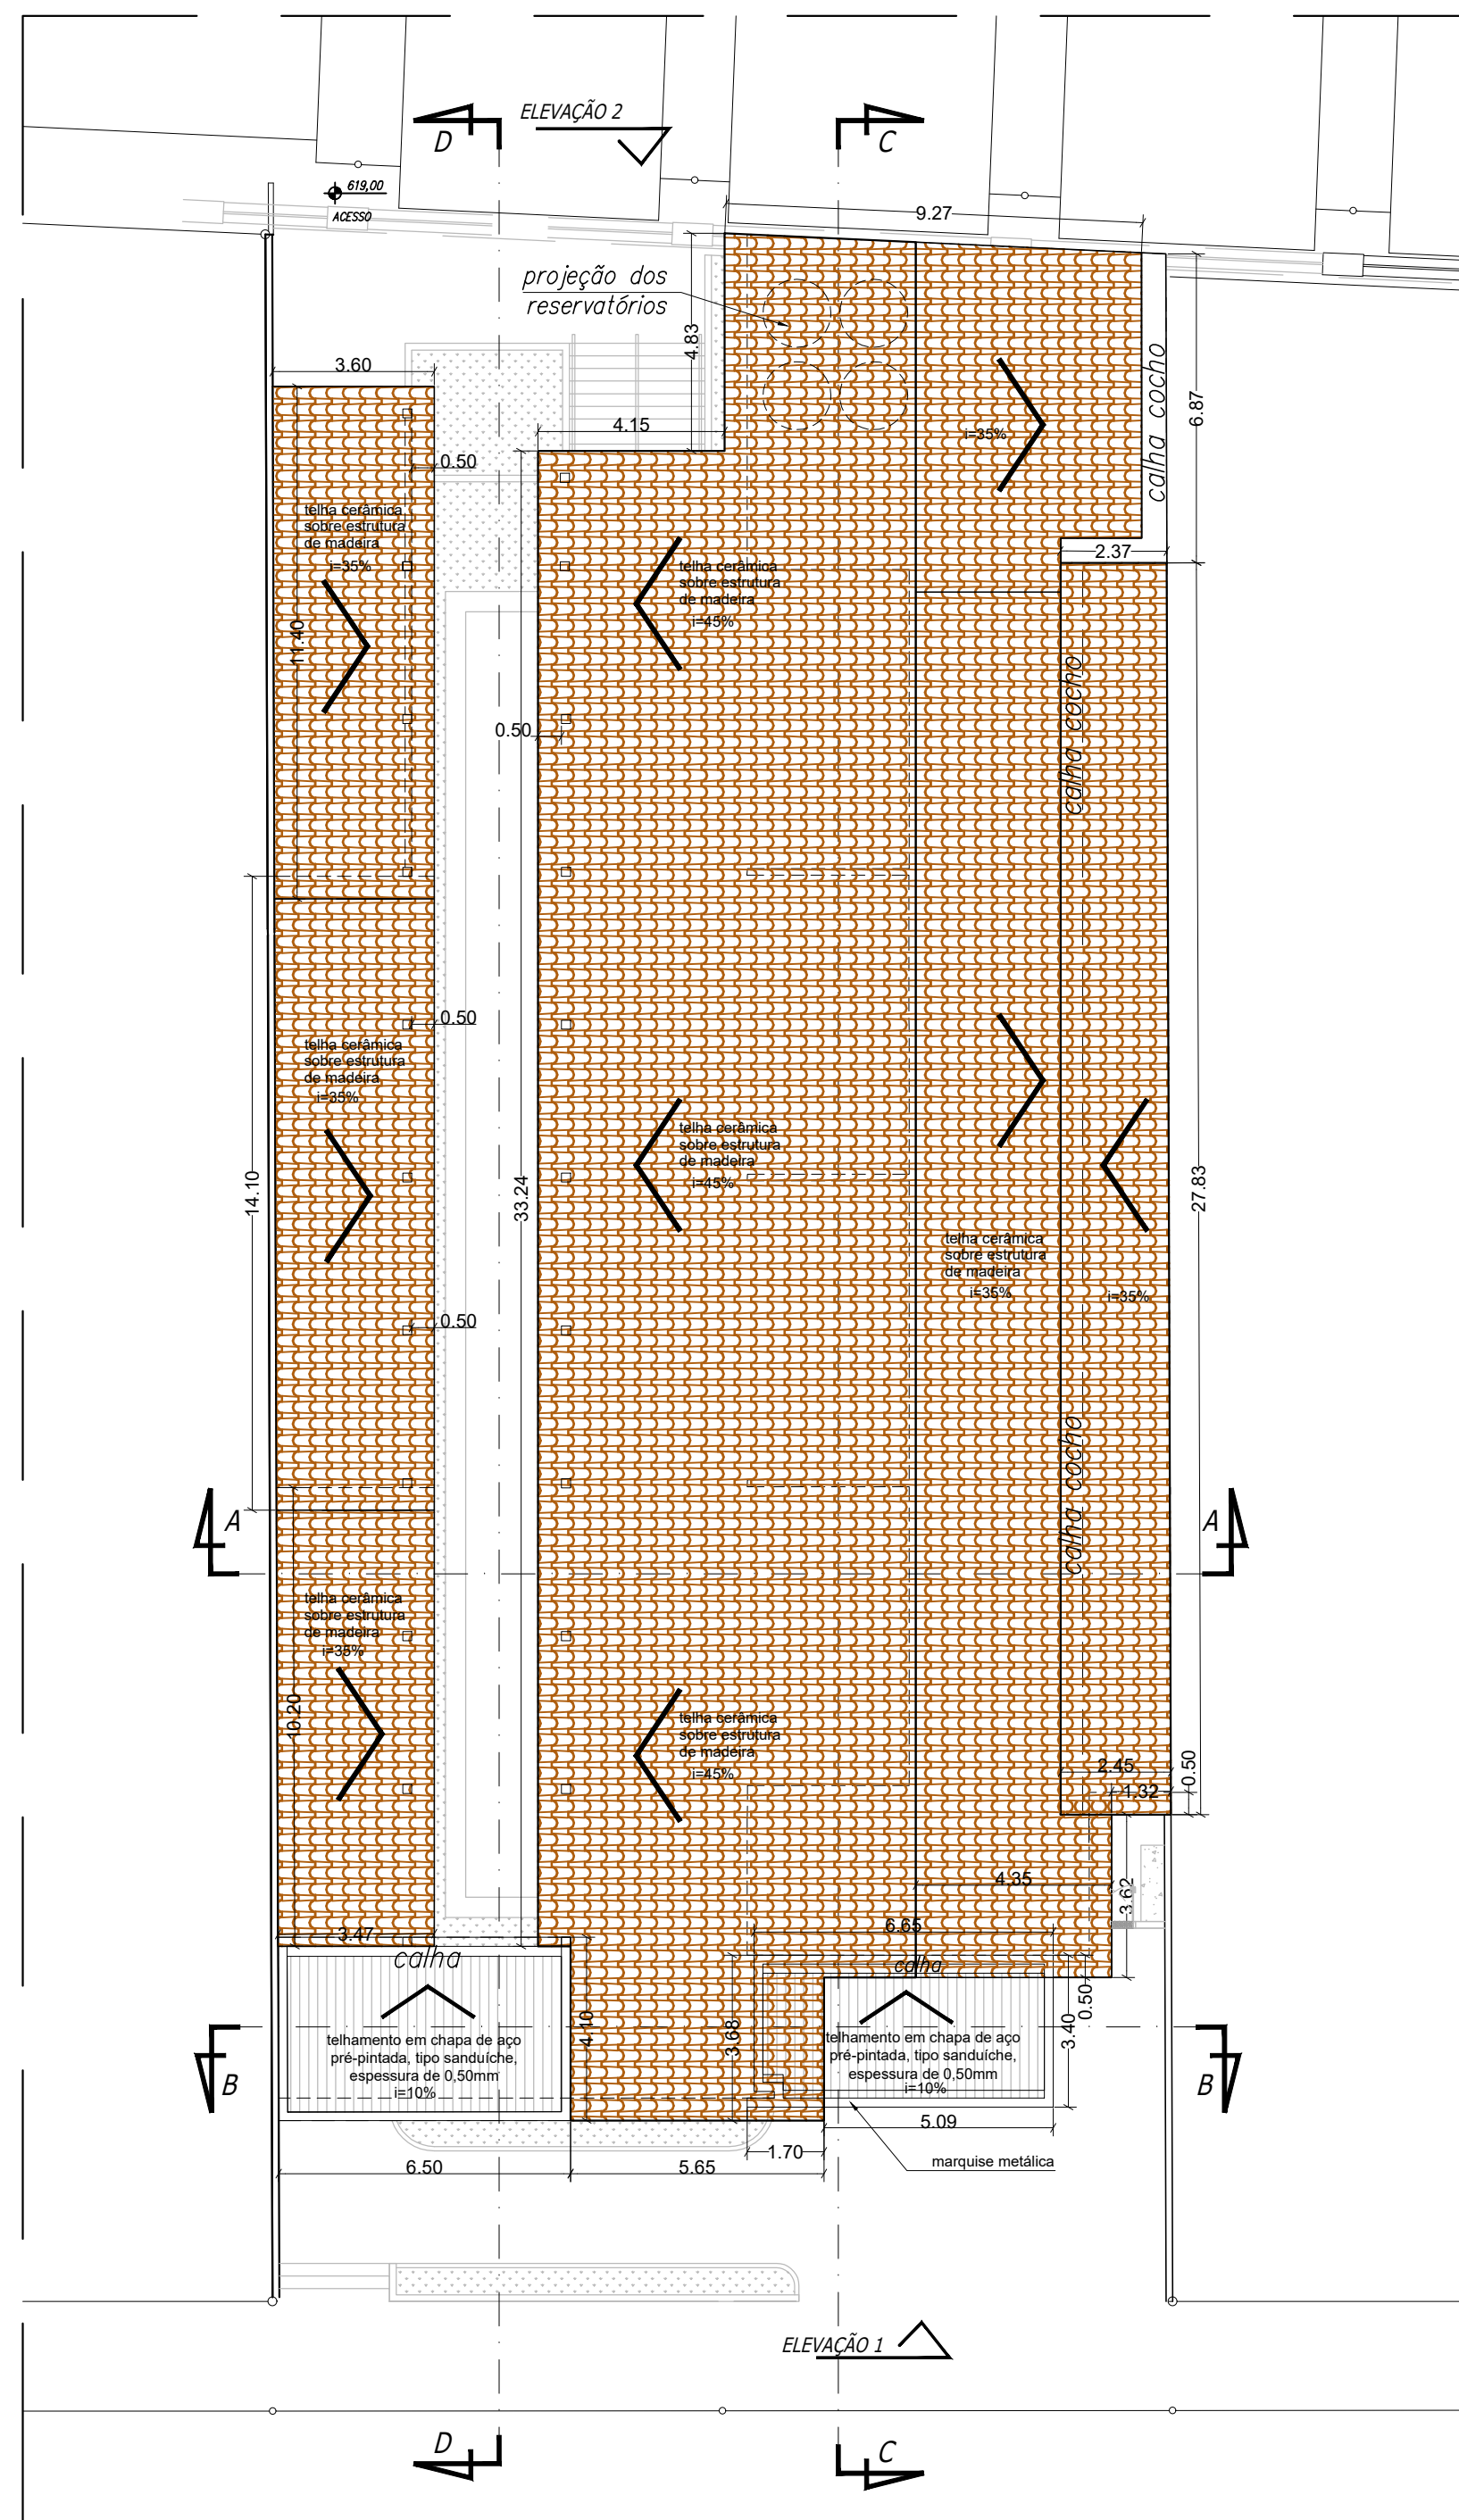

PLANTA DE COBERTURA
ESC 1:150

QUADRO DE ÁREAS	
AMBIENTES	ÁREA (M2)
ADMINISTRATIVO	8,14
COPA	7,58
CIRCULAÇÃO 1	7,28
AC	1,06
SALA 01	37,60
ANTESSALA 01	23,89
SALA 02	37,45
ANTESSALA 02	23,89
SALA 03	37,29
ANTESSALA 03	23,89
SALA 04	37,13
ANTESSALA 04	23,89
VARANDA	161,65
CIRCULAÇÃO 2	14,40
DEPÓSITO/DML	6,16
WC MASCULINO	14,49
WC FEMININO	15,52
WC UNIVERSAL	3,87
RAMPA DE ACESSO	124,50
TOTAL ÁREA ÚTIL	597,03
ÁREA EXTERNA	
MARQUESE DE ACESSO	22,45

PROPOSTA	
A CONSTRUIR	ÁREA
EDIFÍCIO PRINCIPAL	500,80m²
MARQUESE 1	26,45m²
MARQUESE 2	22,45m²
COBERTURA LATERAL	103,55m²
TOTAL	653,25m²

TABELA DE CAIXILHOS				
ITEM	TIPO	MATERIAL	DIMENSÃO	PESSOAL
C1	1 FOLHA DE FIXA E 1 CORRER	ALUMÍNIO/VIDRO	1,50x1,20	1,00
C2	BASCULANTE - COM TELA	ALUMÍNIO/VIDRO	1,50x0,80	2,00
C3	BASCULANTE - COM TELA	ALUMÍNIO/VIDRO	1,20x0,80	2,40
C4	BASCULANTE - COM TELA	ALUMÍNIO/VIDRO	3,00x0,80	2,50
C5	FIXO	ALUMÍNIO/VIDRO	3,05x4,60	0,40
C6	FIXO	ALUMÍNIO/VIDRO	3,20x0,70	5,50

TABELA DE PORTAS			
ITEM	TIPO	MATERIAL	DIMENSÃO
P1	1 FOLHA DE ABIR VENEZIANA	ALUMÍNIO	0,80x2,10
P2	TIPO: 1 FOLHA DE ABIR COM ALÇA INTERNA - VENEZIANA E LISA	ALUMÍNIO	0,92x2,10
P3	BANDEIRA FIXA COM 1 FOLHA DE CORRER	ALUMÍNIO/VIDRO	2,30x3,20
P4	1 FOLHA DE ABIR	METALON	2,10x0,90
P5	BANDEIRA FIXA E DUAS FOLHAS DE ABIR	ALUMÍNIO/VIDRO	3,00x3,20
P6	BANDEIRA FIXA SUPERIOR E LATERAL E DUAS FOLHAS DE CORRER	ALUMÍNIO/VIDRO	6,65x3,00
P7	1 FOLHA DE ABIR COM TRINCO LIVRE/OCUPADO	ALUMÍNIO/VIDRO	0,60x1,80

LEGENDA



INDICAÇÃO DE ACABAMENTOS
PISO → 1 2 3 4 ← FORRO
RODAPÉ PAREDE

PISO
1 - PORCELANATO
2 - PISO EM CONCRETO COM TELA Q92 E=7CM

RODAPÉ
1 - PORCELANATO

PAREDE
1 - REBOCO E EMASSAMENTO COM PINTURA ACRILICA NA COR AREIA
2 - REBOCO COM PINTURA ACRILICA NA COR AREIA
3 - PORCELANATO ATÉ O TETO

FORRO
1 - LAJE COM REBOCO E PINTURA LÁTEX ACRILICO
2 - ESTRUTURA DE MADEIRA COM FORRO EM LAMBRI DE MADEIRA
3 - LAJE COM REBOCO E PINTURA LÁTEX ACRILICO/ESTRUTURA DE MADEIRA COM FORRO EM LAMBRI DE MADEIRA

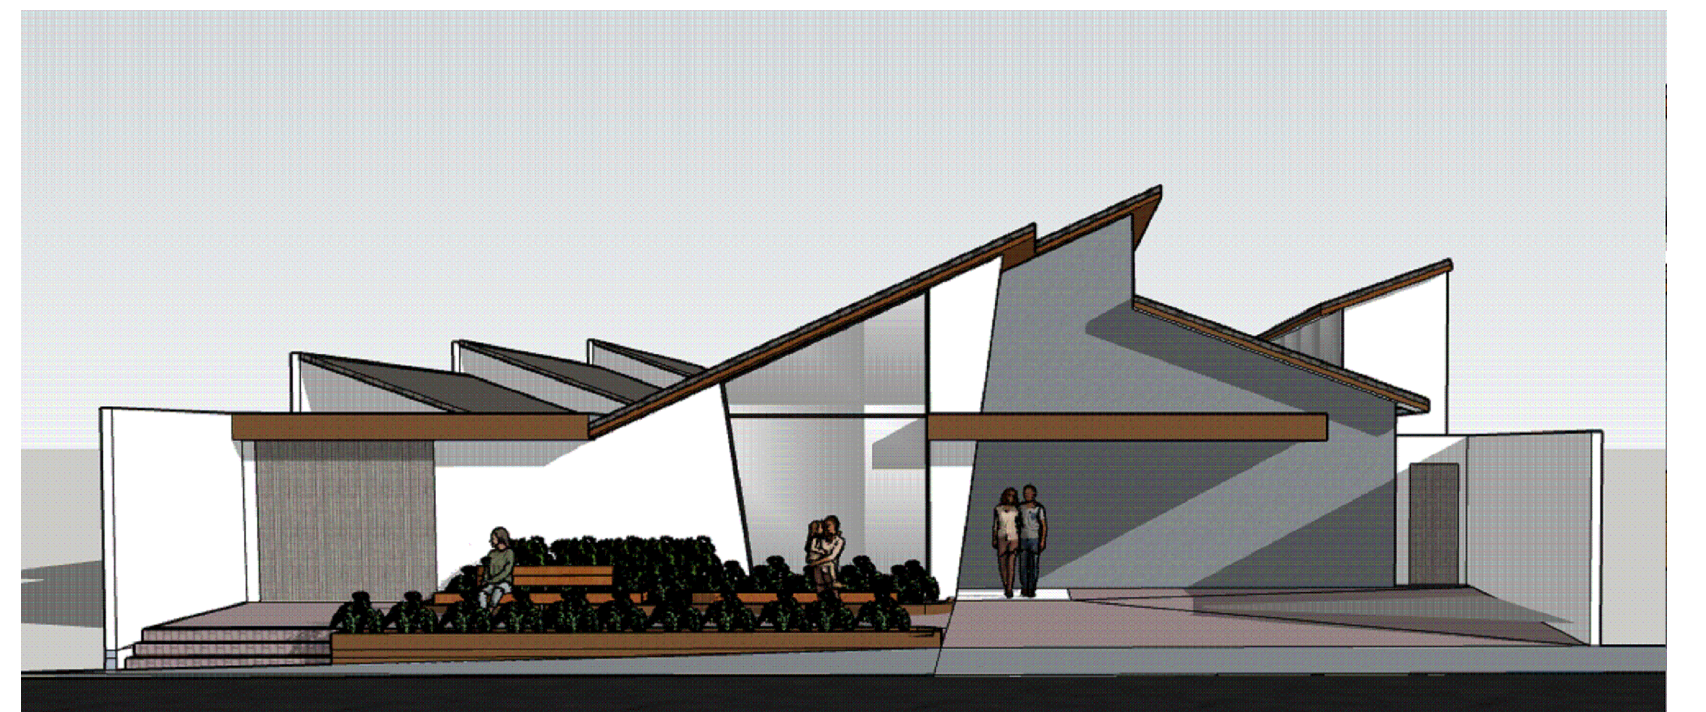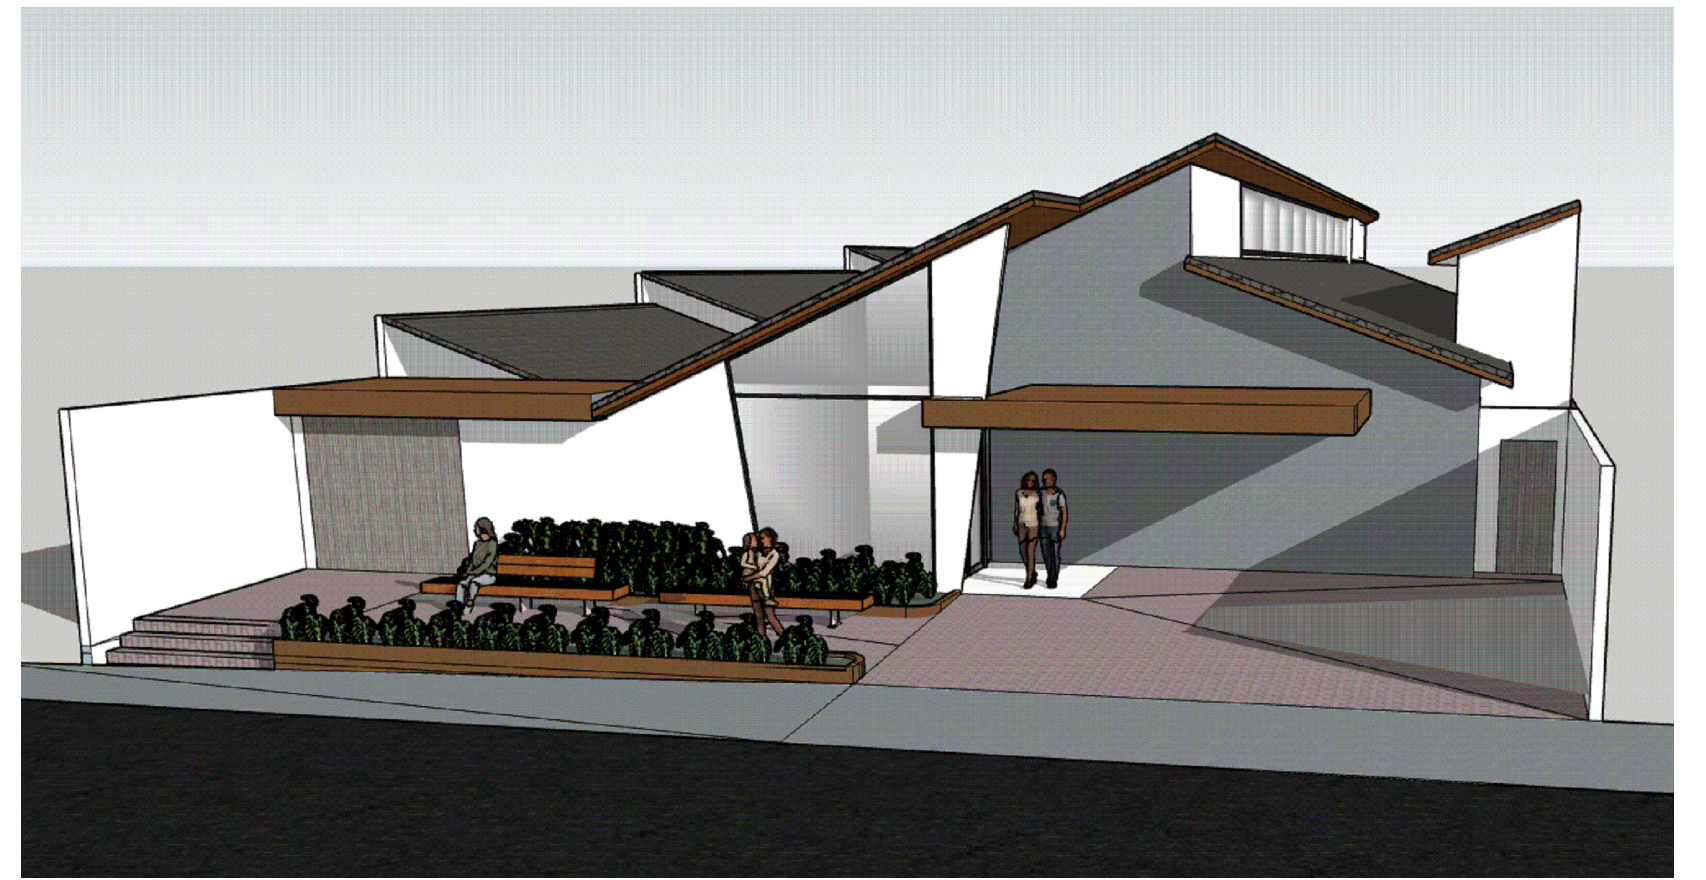

ESTUDO DE FACHADA
SEM ESCALA



PREFEITURA MUNICIPAL DE
SANTA GERTRUDES

ORIENTADO:



(19) 3542 2357
www.gelfus.com.br
contato@gelfus.com.br

OBRA :
VELÓRIO MUNICIPAL

LOCAL :
MUNICÍPIO DE SANTA GERTRUDES

CLIENTE :
PREFEITURA MUNICIPAL DE SANTA GERTRUDES

DETALHADOS :
PLANTA BAIXA
PLANTA DE COBERTURA

PROJ. TÉCNICO:
ARGAINO
ESCALAS:
INDICADAS
DESENHISTA:
AMANDA RIBEIRO

DATA:
18/12/2023
REVISÃO:
04
ARQUIVO:
052-D-2451-10-001

PROJETO:
ARQUITETURA
FOLHA:
01
08

ESTE PROJETO É PROPRIEDADE INTELECTUAL DE SEUS AUTORES, PODENDO SER UTILIZADO SOMENTE DE ACORDO COM OS LIMITES CONTRATUAIS. PORTANTO É VETADA SUA UTILIZAÇÃO EM PARTE OU NO TODO SEM EXPRESSA AUTORIZAÇÃO DOS MESMOS.