





LEGENDA DE PISOS	
	PORCELANATO ACETINADO 90X90CM NA COR AREIA
	SOLEIRA EM GRANITO
	REVESTIMENTO FULGET NA COR BEGE CLARO
	PISO EM CONCRETO C/ TELA Q92 E=7CM
	CANTEIRO

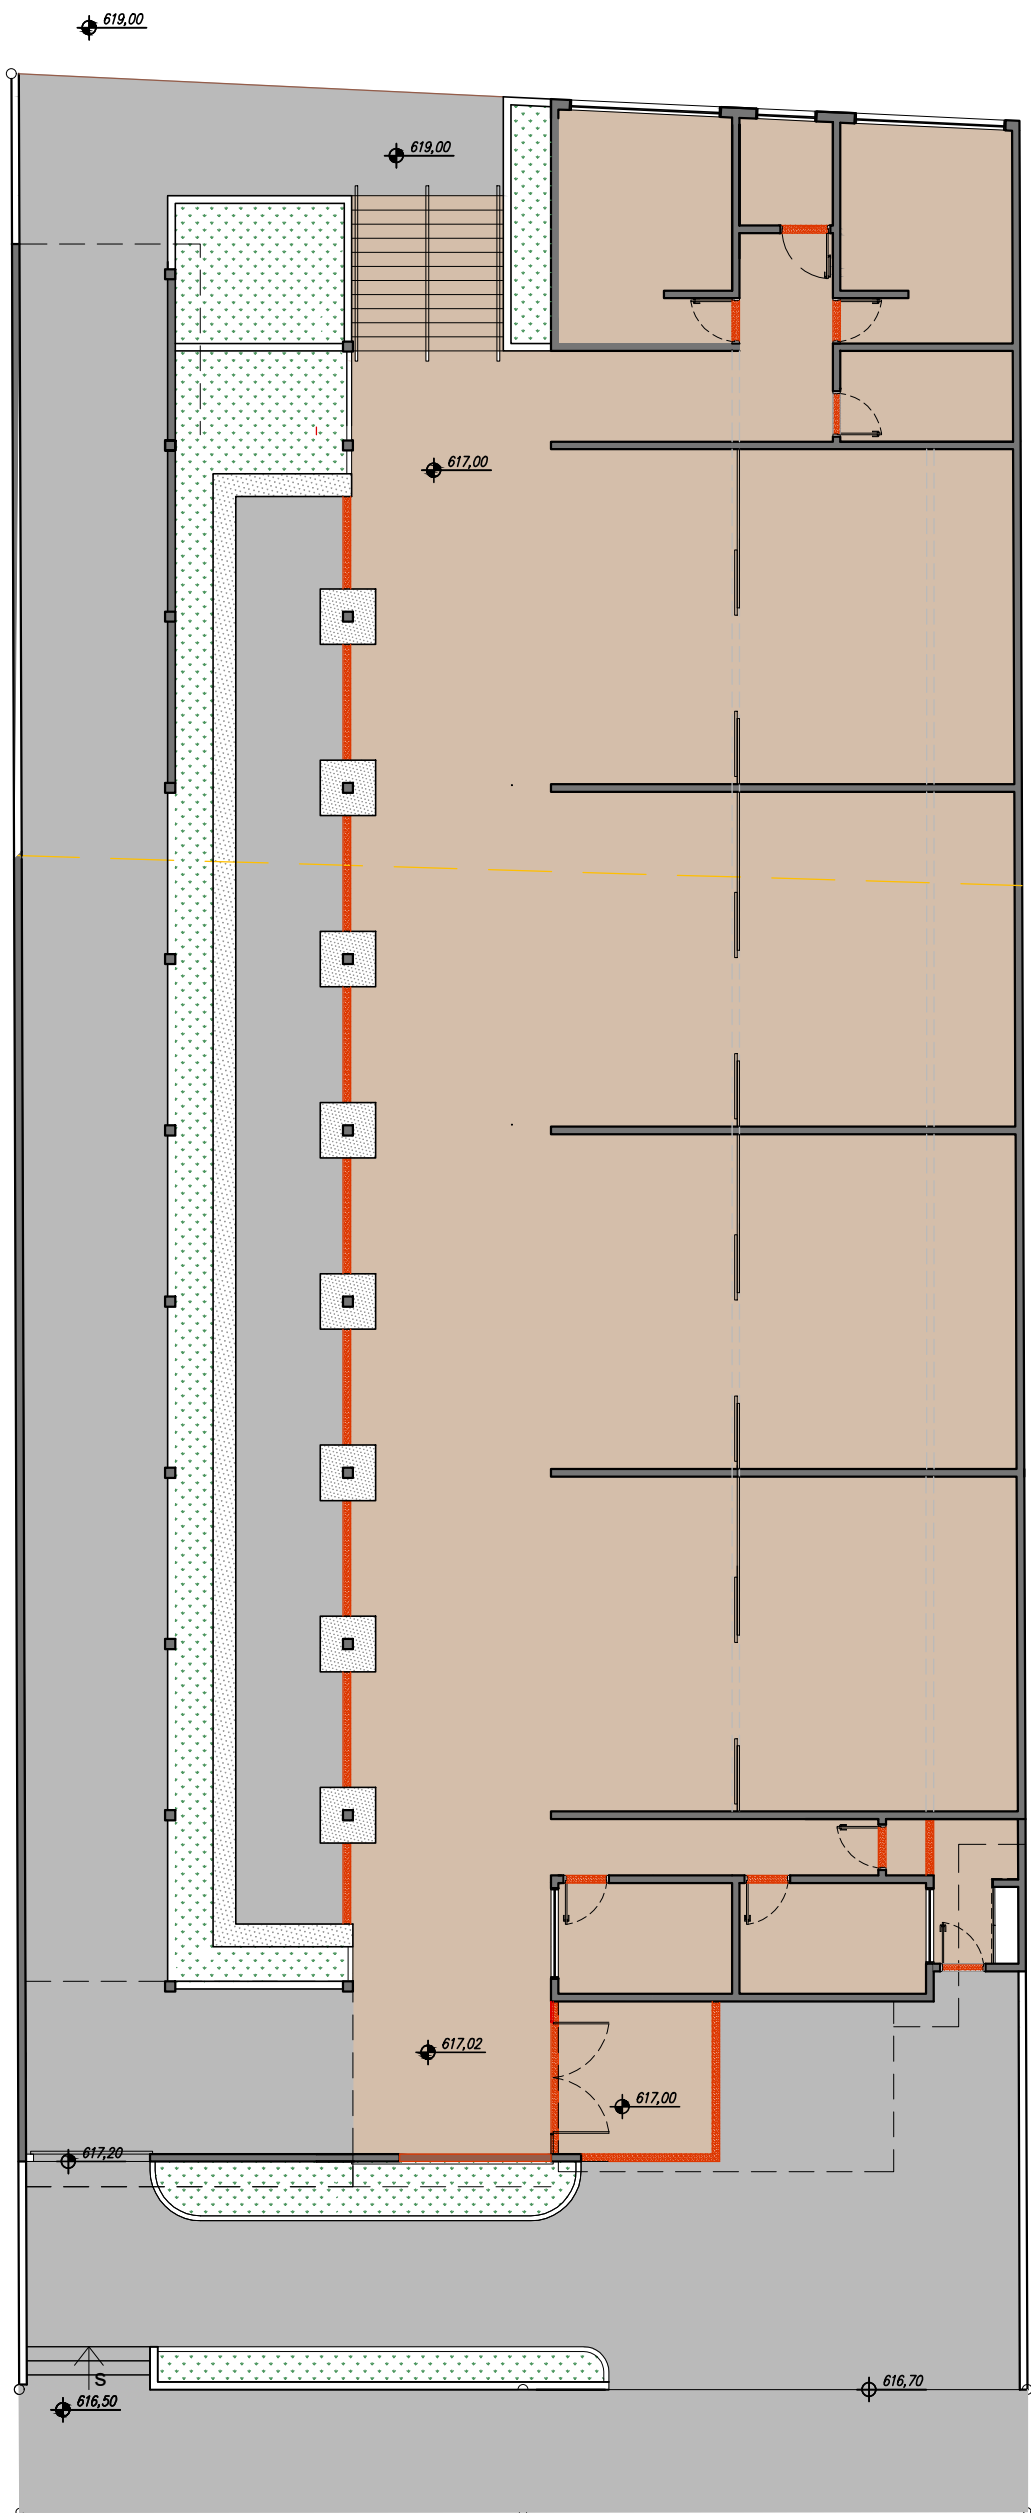


PLANTA DE PISOS
SEM ESCALA

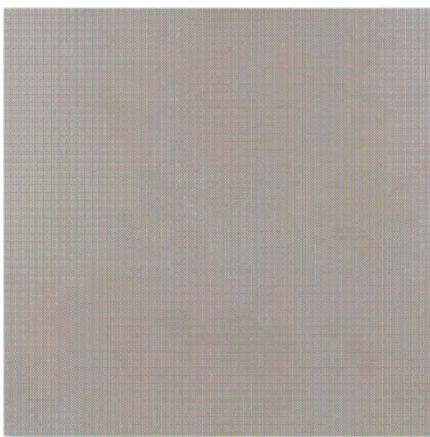


PORCELANATO 90X90CM NA
COR AREIA
(imagem ilustrativa)
DETALHES DE ACABAMENTO
SEM ESCALA

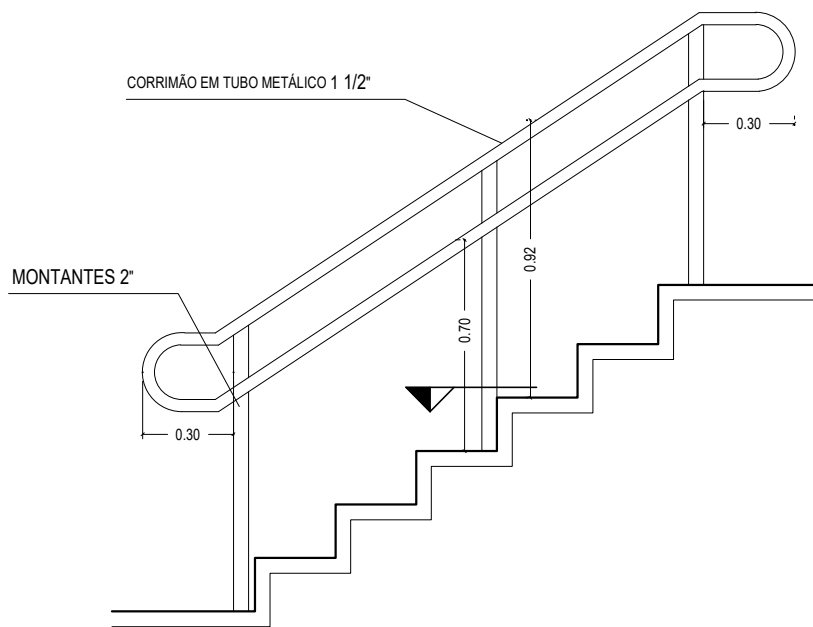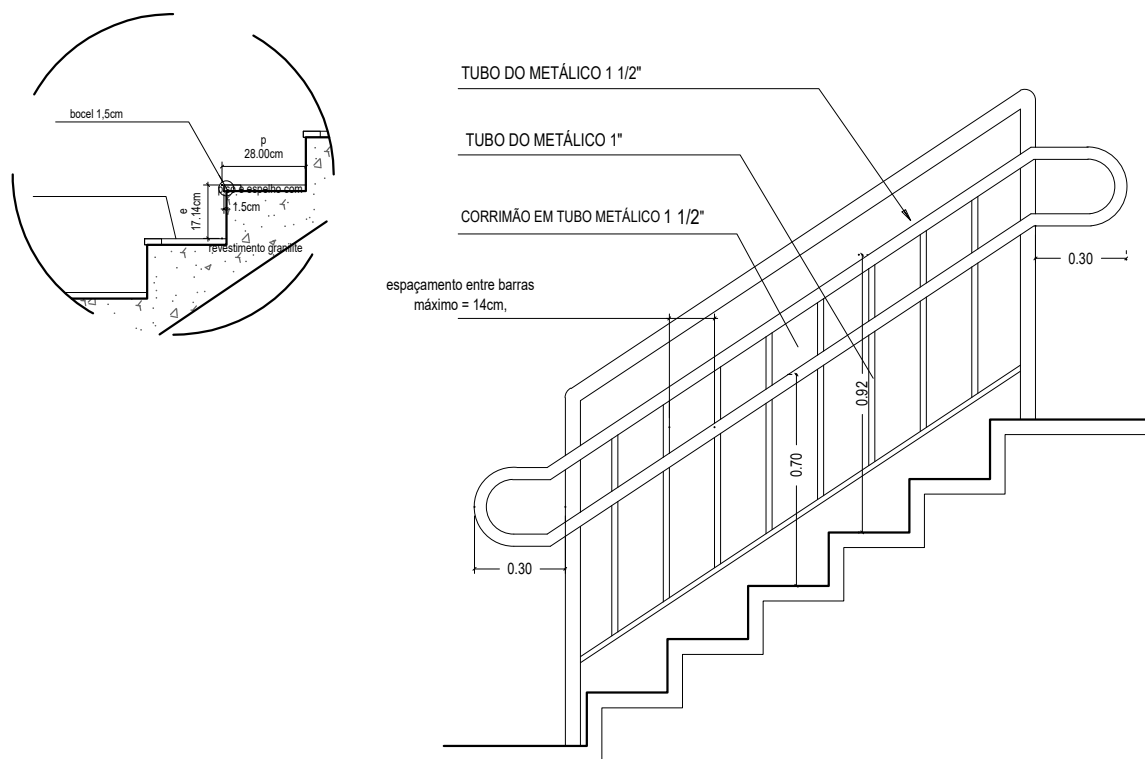

DETALHES DO CORRIMÕES E GUARDA-CORPO
SEM ESCALA

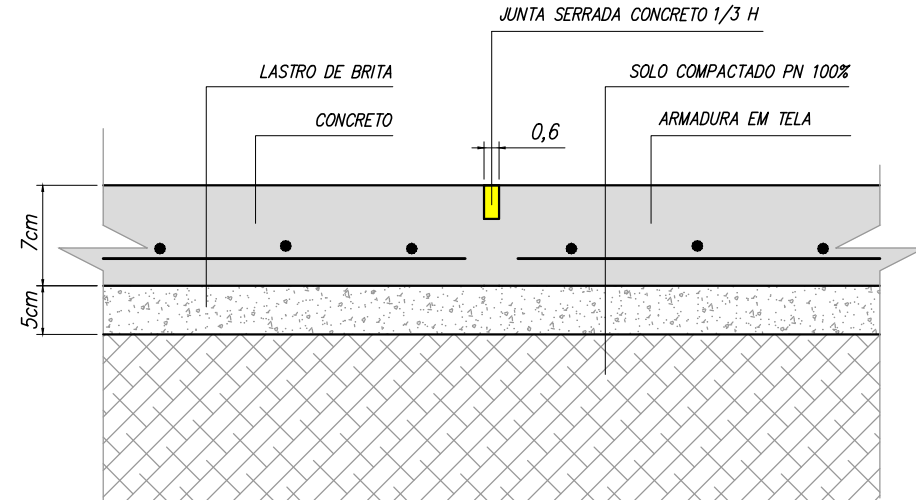

DETALHE DO PISO DE CONCRETO
SEM ESCALA

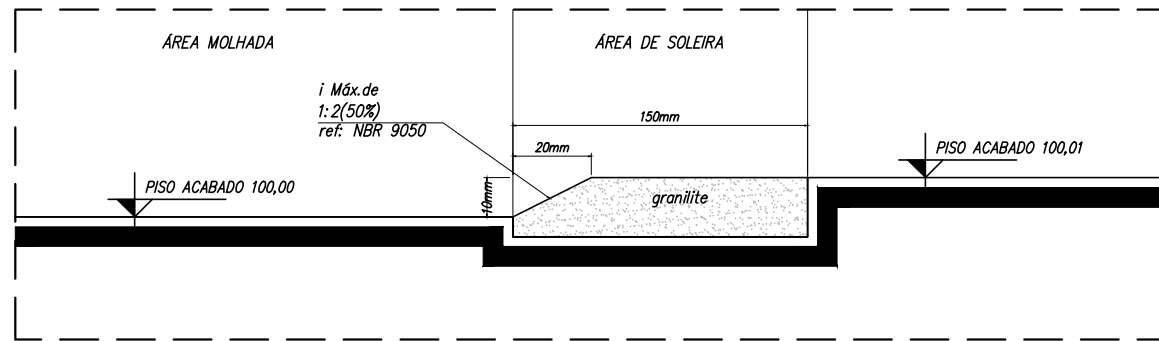

DETALHE DAS SOLEIRAS
SEM ESCALA

04	ALTERAÇÕES SOLICITADAS	18/12/2023	
03	ALTERAÇÃO DA PROPOSTA	24/11/2023	
02	ALTERAÇÃO DA PROPOSTA	28/08/2023	
01	ALTERAÇÃO DA PROPOSTA	27/06/2023	
00	INICIAL	15/06/2023	
REVISÃO	DETALHADOS	DATA	VISTO



PREFEITURA MUNICIPAL DE
SANTA GERTRUDES

ORIENTADO:



GELFUS
PROJETOS

(19) 3542 2357
www.gelfus.com.br
contato@gelfus.com.br

OBRA :
VELÓRIO MUNICIPAL

LOCAL :
MUNICÍPIO DE SANTA GERTRUDES

CLIENTE :
PREFEITURA MUNICIPAL DE SANTA GERTRUDES

DETALHADOS :
DETALHES

PROJ. TÉCNICO:
ARGAINO
ESCALAS:
INDICADAS
DESENHISTA:
AMANDA RIBEIRO

DATA:
18/12/2023
REVISÃO:
04
ARQUIVO:
052-D-2451-10-001

PROJETO:
ARQUITETURA
FOLHA:
03
08

ESTE PROJETO É PROPRIEDADE INTELECTUAL DE SEUS AUTORES, PODENDO SER UTILIZADO SOMENTE DE ACORDO COM OS LIMITES CONTRATUAIS. PORTANTO É VETADA SUA UTILIZAÇÃO EM PARTE OU NO TODO SEM EXPRESSA AUTORIZAÇÃO DOS MESMOS.