



DETALHAMENTO DE ESQUADRIAS  
ESC 1:50

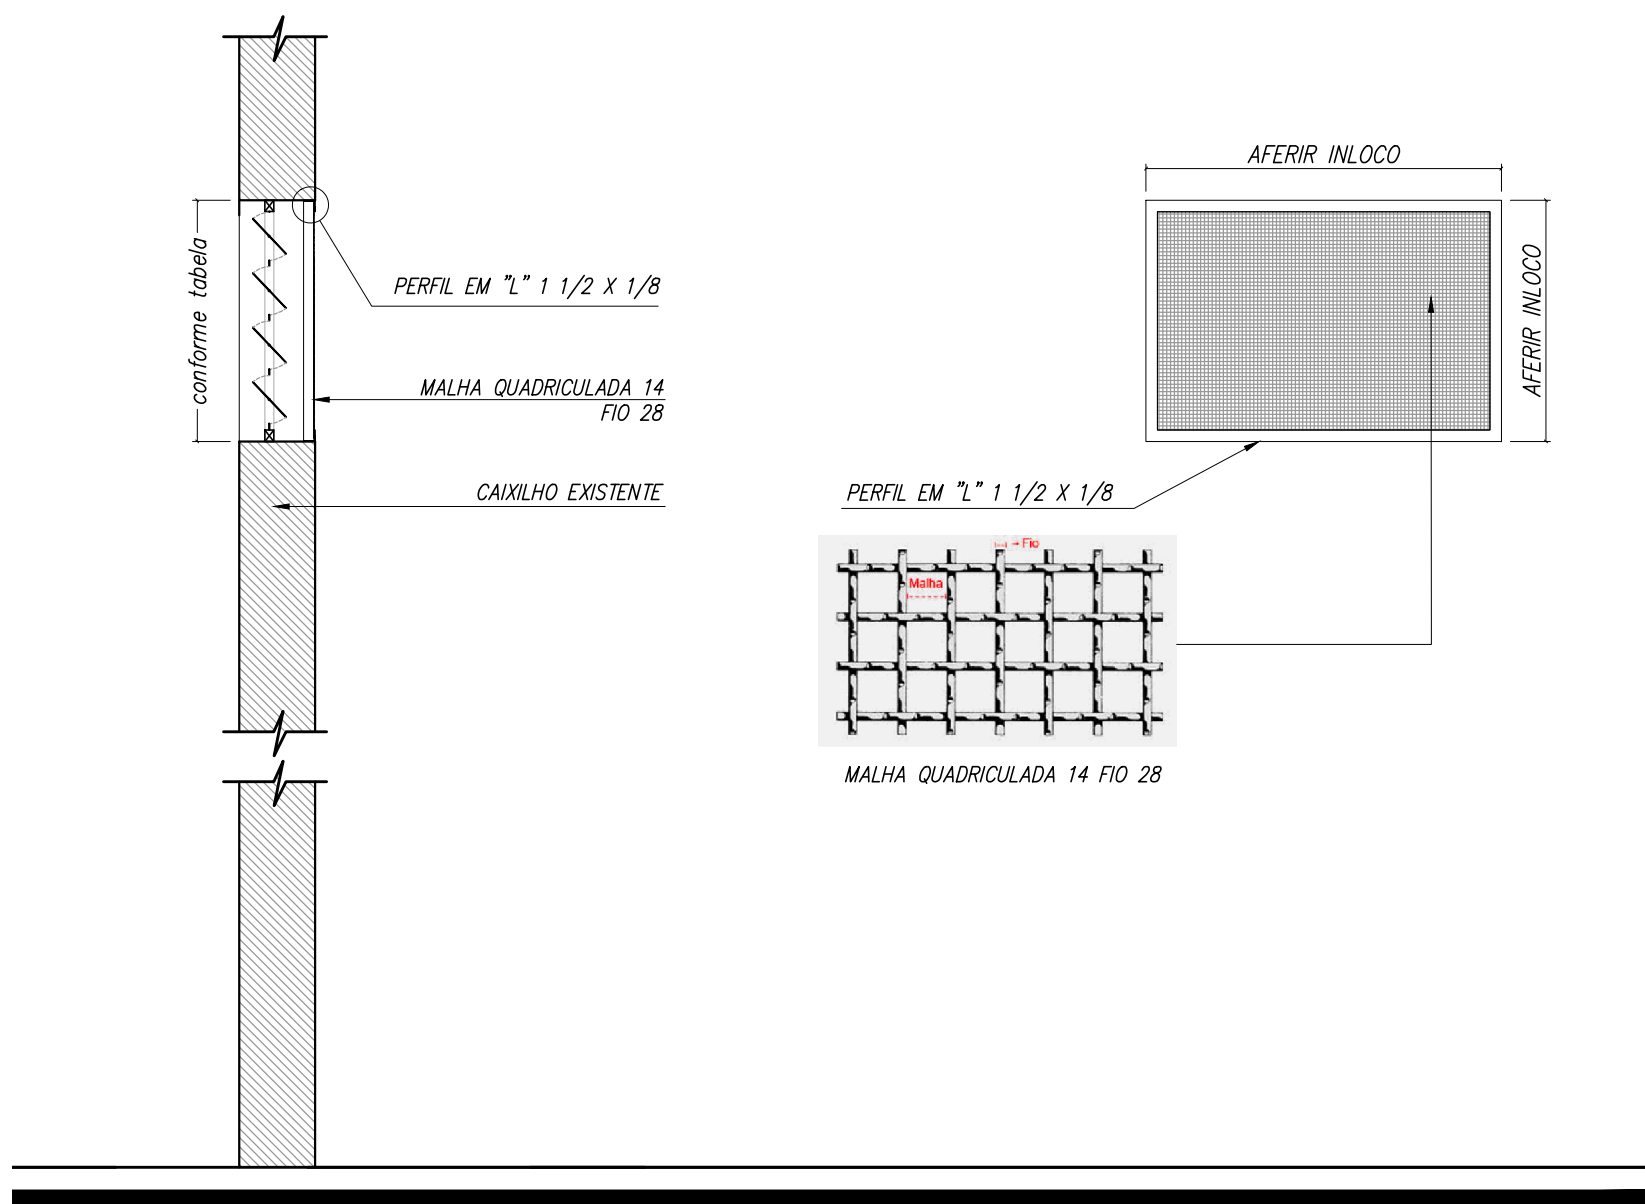

DETALHE DA TELA  
ESC 1:25


TABELA DE CAIXILHOS				
ITEM	TIPO	MATERIAL	DIMENSÃO	PEITORIL
C1	1 FOLHA DE FIXA E 1 CORRER	ALUMÍNIO/VIDRO	1,50x1,20	1,00
C2	BASCULANTE - COM TELA	ALUMÍNIO/VIDRO	1,50x0,80	2,00
C3	BASCULANTE - COM TELA	ALUMÍNIO/VIDRO	1,20x0,80	2,40
C4	BASCULANTE - COM TELA	ALUMÍNIO/VIDRO	3,00x0,80	2,50
C5	FIXO	ALUMÍNIO/VIDRO	3,05x4,60	0,40
C6	FIXO	ALUMÍNIO/VIDRO	3,20x0,70	5,50

TABELA DE PORTAS			
ITEM	TIPO	MATERIAL	DIMENSÃO
P1	1 FOLHA DE ABRIR VENEZIANA	ALUMÍNIO	0,82x2,10
P2	TIPO: 1 FOLHA DE ABRIR COM ALÇA INTERNA - VENEZIANA E LISA	ALUMÍNIO	0,92x2,10
P3	BANDEIRA FIXA COM 1 FOLHA DE CORRER	ALUMÍNIO/VIDRO	2,30x3,20
P4	1 FOLHA DE ABRIR	METALON	2,10x0,90
P5	BANDEIRA FIXA E DUAS FOLHAS DE ABRIR	ALUMÍNIO/VIDRO	3,00x3,20
P6	BANDEIRA FIXA SUPERIOR E LATERAL E DUAS FOLHAS DE CORRER	ALUMÍNIO/VIDRO	6,65x3,00
P7	1 FOLHA DE ABRIR COM TRINCO LIVRE/Ocupado	ALUMÍNIO/VIDRO	0,60x1,80

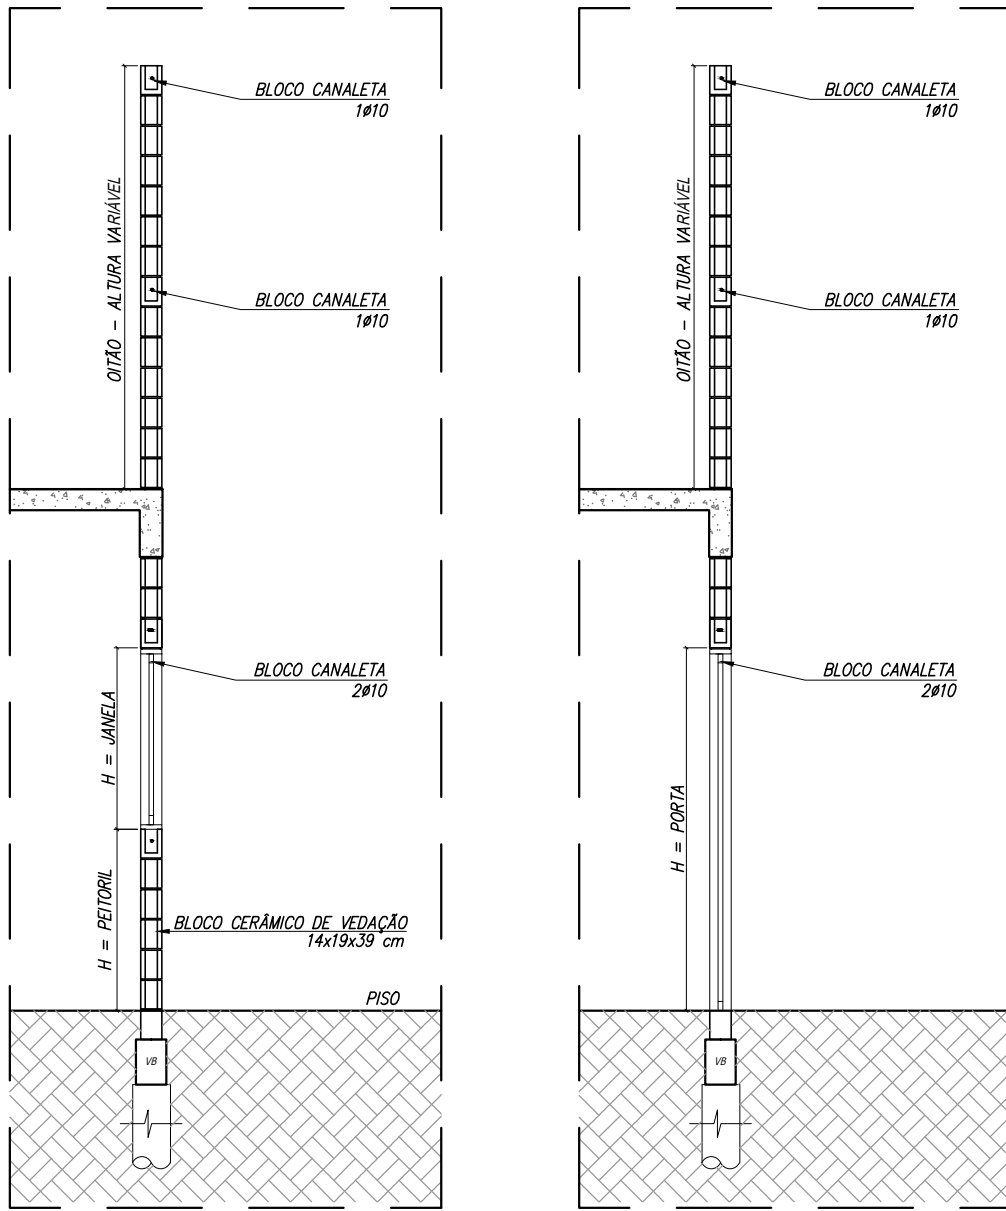

DETALHE DA VERGA E CONTRAVERGA  
ESC 1:50

04	ALTERAÇÕES SOLICITADAS	18/12/2023	
03	ALTERAÇÃO DA PROPOSTA	24/11/2023	
02	ALTERAÇÃO DA PROPOSTA	28/08/2023	
01	ALTERAÇÃO DA PROPOSTA	27/06/2023	
00	INICIAL	15/06/2023	
REVISÃO	DETALHADOS	DATA	VISTO

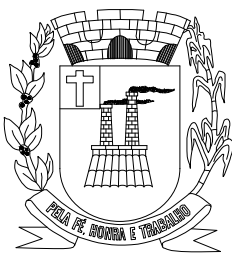

PREFEITURA MUNICIPAL DE  
SANTA GERTRUDES

ORIENTADO:



**GELFUS**  
PROJETOS

(19) 3542 2357  
www.gelfus.com.br  
contato@gelfus.com.br

OBRA :  
VELÓRIO MUNICIPAL

LOCAL :  
MUNICÍPIO DE SANTA GERTRUDES

CLIENTE :  
PREFEITURA MUNICIPAL DE SANTA GERTRUDES

DETALHADOS :  
DETALHAMENTO DAS ESQUADRIAS

PROJ. TÉCNICO:  
ARGAINO  
ESCALAS:  
INDICADAS  
DESENHISTA:  
AMANDA RIBEIRO

DATA:  
18/12/2023  
REVISÃO:  
04  
ARQUIVO:  
052-D-2451-10-001

PROJETO:  
ARQUITETURA  
FOLHA:  
04  
08

ESTE PROJETO É PROPRIEDADE INTELECTUAL DE SEUS AUTORES, PODENDO SER UTILIZADO SOMENTE DE ACORDO COM OS LIMITES CONTRATUAIS. PORTANTO É VETADA SUA UTILIZAÇÃO EM PARTE OU NO TODO SEM EXPRESSA AUTORIZAÇÃO DOS MESMOS.