

FL-04

Floreira
circular
granilite

Ø = 180cm

Revisão 1
Data 30/06/98

Página
1/2

Código de listagem


1607034



Atenção

Preserve a escala
Quando for imprimir, use
folhas A4 e desabilite a
função "Fit to paper"

Respeite o Meio Ambiente.
Imprima somente o ne-
cessário

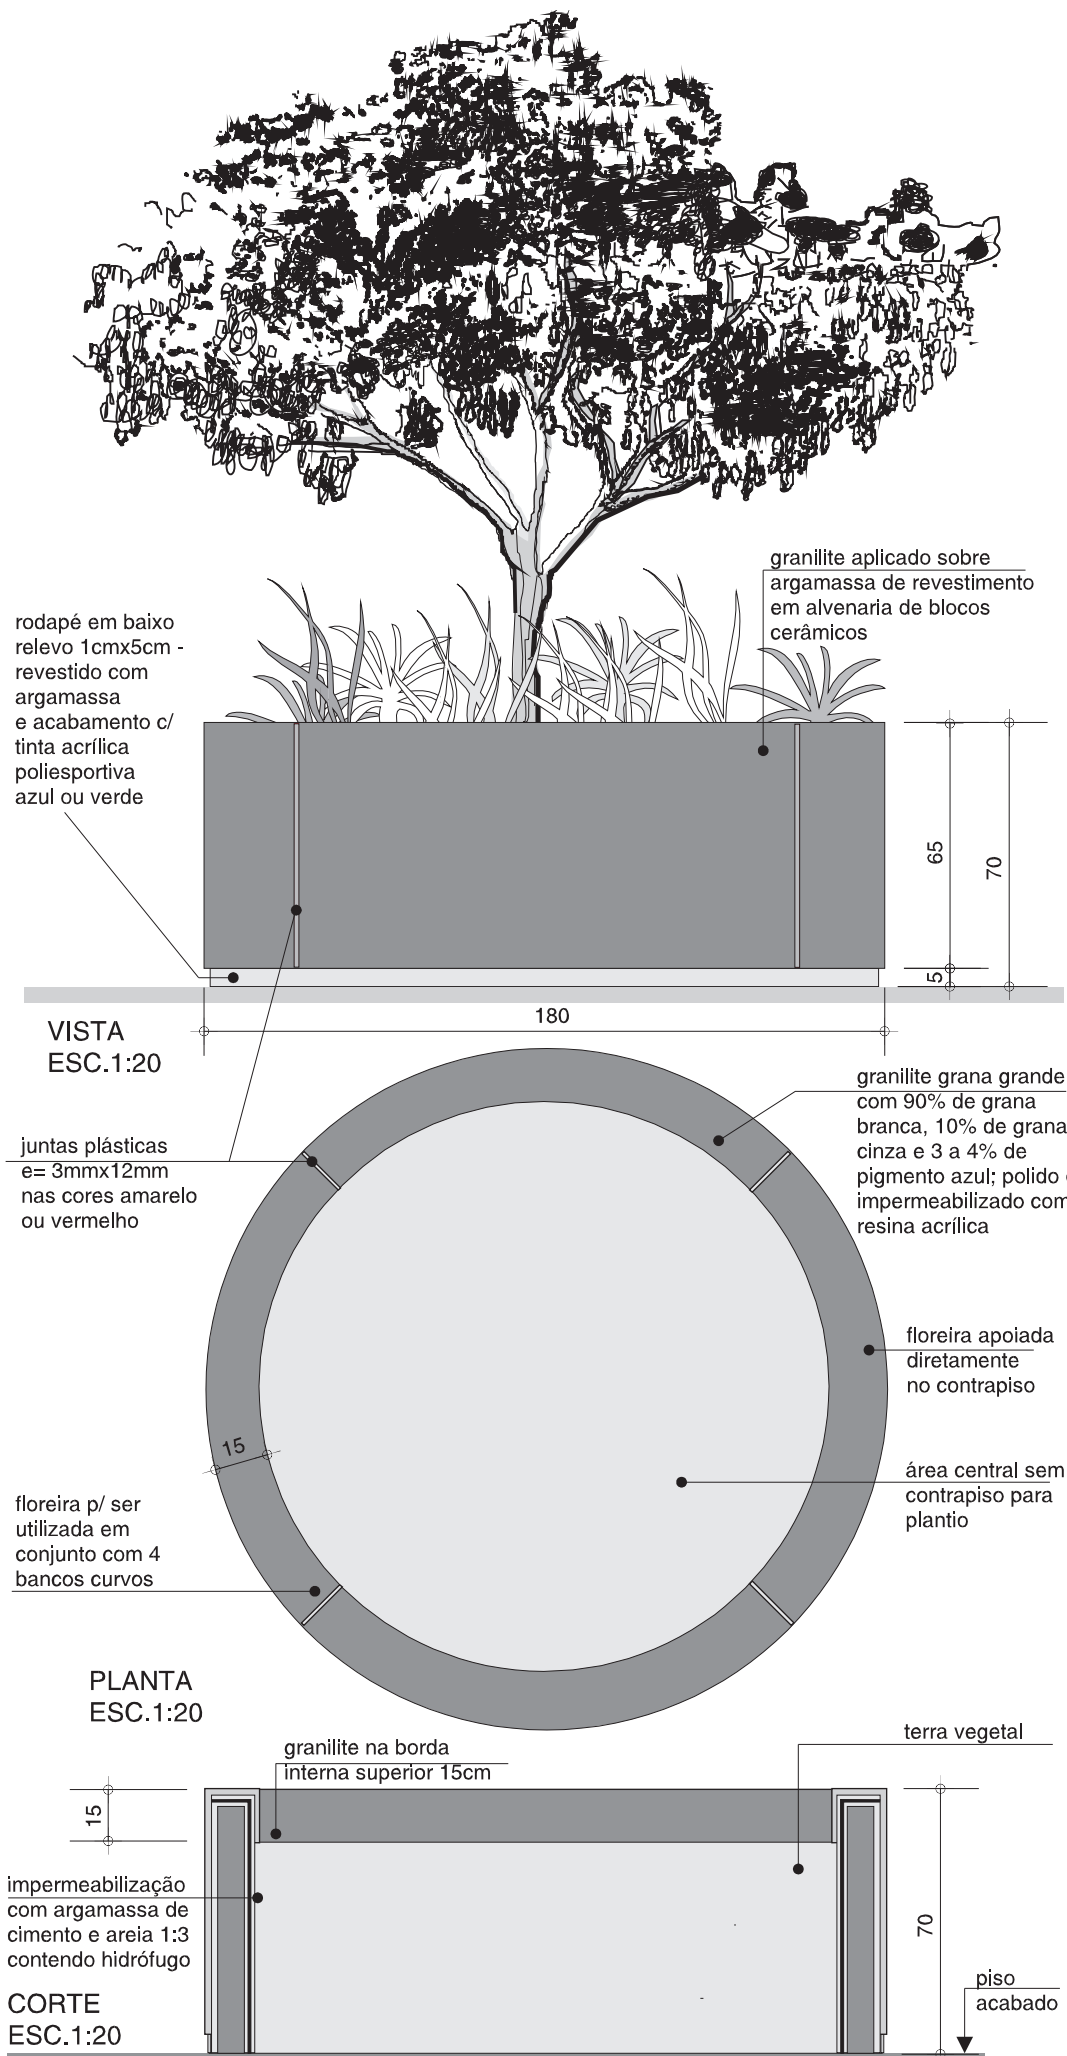


FL-04

Floreira
circular
granilite
Ø = 180cm

Revisão 1
Data 30/06/98

Página
2/2

Código de listagem
1607034


Atenção
Preserve a escala
Quando for imprimir, use
folhas A4 e desabilite a
função "Fit to paper"

Respeite o Meio Ambiente.
Imprima somente o ne-
cessário

DESCRIÇÃO
Constituintes

- Alvenaria.
- Argamassa de assentamento.
- Argamassa de revestimento e regularização.
- Impermeabilização: hidrófugo.
- Juntas plásticas.
- Granilite.

Acabamentos

- Pintura em tinta acrílica poliesportiva na área de rodapé.
- Resina acrílica sobre granilite.

APLICAÇÃO

- Praça de recreação e áreas externas em geral.

EXECUÇÃO

- Alvenaria apoiada diretamente sobre o contrapiso.
- Argamassa de assentamento com cimento, cal e areia traço: 1:4:12.
- Argamassa de revestimento:
 - Chapisco com cimento e areia traço: 1:3;
 - Emboço com cimento e areia traço 1:3.
- Impermeabilização: argamassa de cimento, areia e hidrófu- go traço 1:3:0,5.
- Juntas plásticas 3 x 12mm para o granilite em 3 cores diferentes alternadas: vermelha, amarela e azul.
- Aplicação de granilite com grana grande, sendo 90% em grana branca, 10% em grana cinza, com 3 a 4% de pigmento cor azul ou verde.
- Acabamento:
 - Granilite: resina acrílica;
 - Rodapé: tinta acrílica poliesportiva em duas demãos cor verde ou azul.

RECEBIMENTO

- A alvenaria deve estar perfeitamente nivelada, em prumo para a aplicação do granilite.
- As juntas plásticas devem seguir o posicionamento indica- do em projeto.
- O possível desnível no piso deverá ser compensado na altura do rodapé.

SERVIÇOS INCLUÍDOS NOS PREÇOS

- Alvenaria.
- Argamassa de revestimento.
- Impermeabilização.
- Granilite e juntas plásticas.
- Pintura.

CRITÉRIOS DE MEDIÇÃO

- un. — por unidade executada.