


RUA OLAVO BASSO

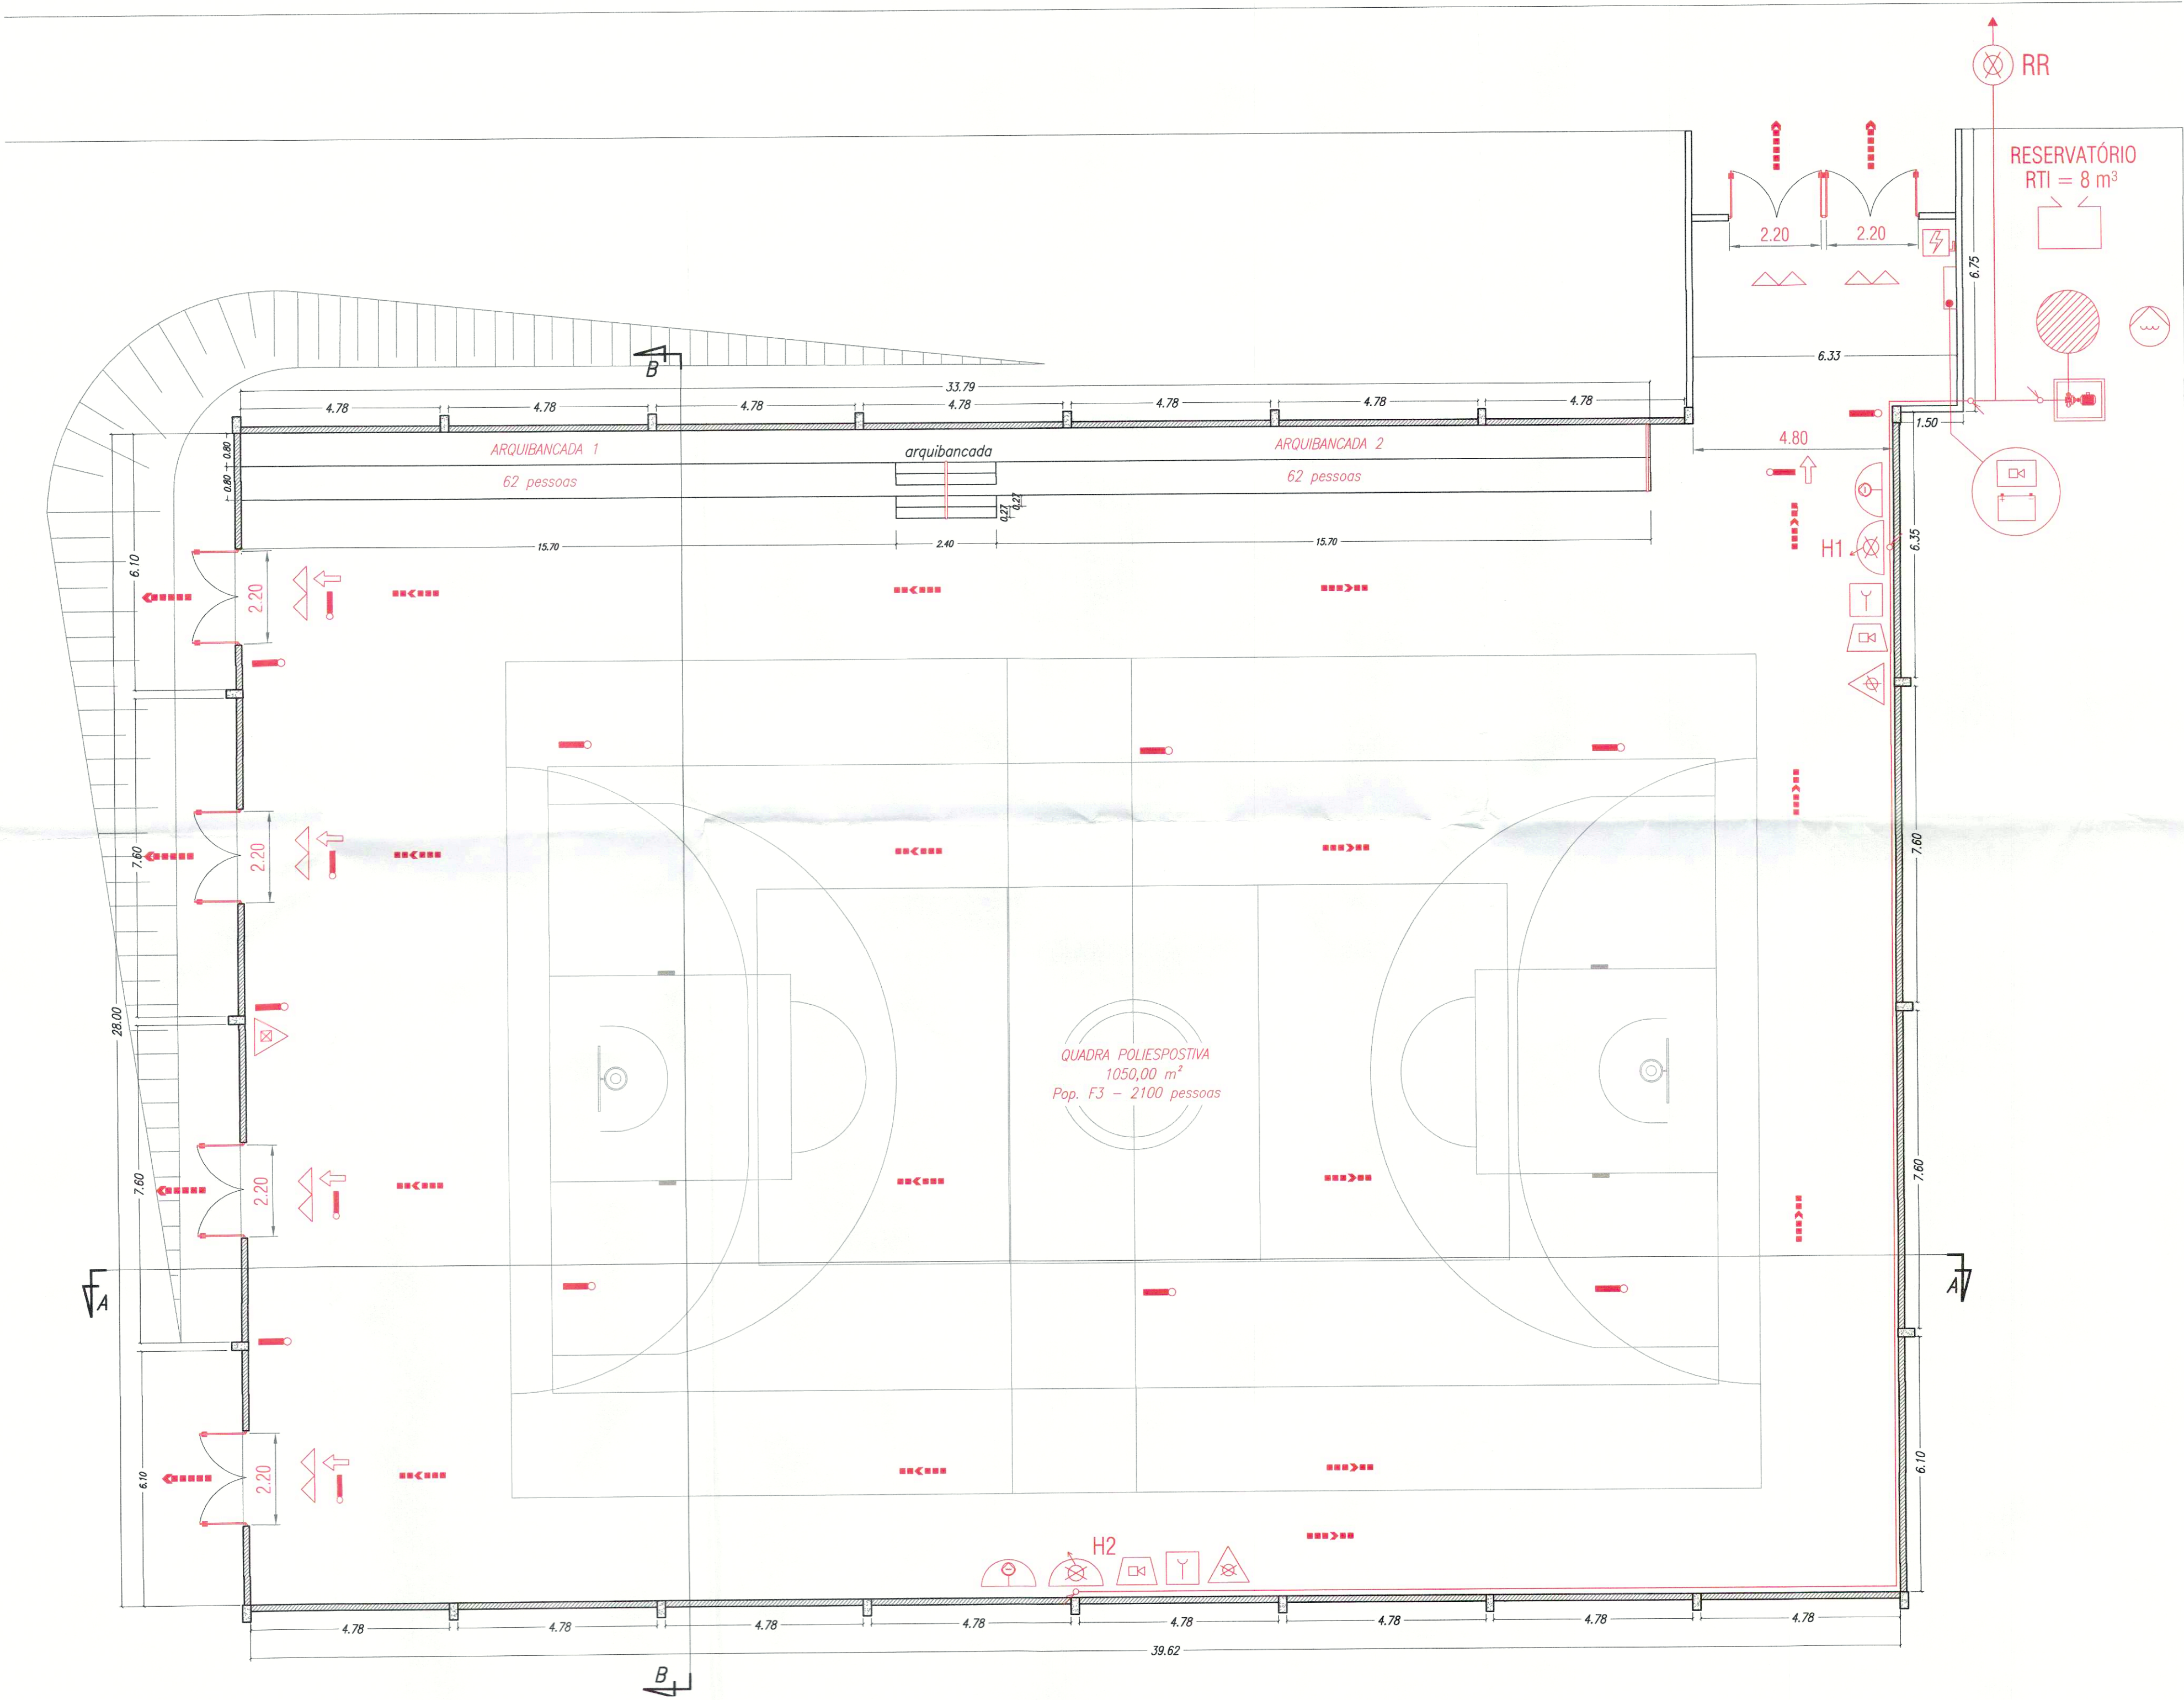

LEGENDA INCÊNDIO	
	Extintor de Água Pressurizada (2-A)
	Extintor de Pó Químico Seco BC (20-B-C)
	Extintor de Pó ABC (2-A-20-B-C)
	Extintor de Gás Carbônico BC (5-B-C)
	Extintor de Espuma Mecânica(2-A-10-B)
	Extintor sobre rodas de Pó Químico Seco BC (80-B-C)
	Ponto de Iluminação de Emergência de Aclaramento Autônomo
	Ponto de Iluminação de Emergência de Balizamento Autônomo
	Central do Sistema de Alarme
	Baterias do Sistema de Alarme
	Acionador Manual do Sistema de Alarme
	Avisador Sonoro tipo Sirene
	Hidrante Simples (1 Saída)
	Acionador Manual da Bomba de Incêndio (Liga/Desliga)
	Registro de Recalque
	Bomba de Incêndio
	Reserva de Incêndio
	Tubulação Enterrada
	Tubulação Aérea
	Grupo Motorizador

Nota:
O SISTEMA DE SINALIZAÇÃO DE EMERGÊNCIA ATENDERÁ AO CONTIDO NA INSTRUÇÃO TÉCNICA Nº 20/11 DO CBPMESP.

LEGENDA INCÊNDIO	
	Subida de Tubulação
	Descida de Tubulação
	Direção do Fluxo da Rota de Fuga
	Saída Final da Rota de Fuga
	Canhão Monitor – Sistema Fixo de Espuma
	Canhão Monitor – Sistema Fixo de Resfriamento
	Sistema Portátil de Espuma – Esguicho Lançador
	Extrato Formador de Espuma (EFE) – Portátil
	Líquido Combustível e Inflamável
	Tanque Vertical Acima do Solo
	Tanque Horizontal Acima do Solo
	Parede Corta Fogo
	Central de GLP
	Barra Antipânico
	Avisador Sonoro e Visual
	Detector de Cor Pontual
	Central do Sistema de Iluminação de Emergência
	Baterias do Sistema de Iluminação de Emergência
	Chave Elétrica Principal
	Área Fria
	Vaso Sobre Pressão
	Detector de Fumaça Pontual

PREFEITURA MUNICIPAL DE SANTA GERTRUDES-SP
CNPJ: 45.732.377/0001-73
PROPRIETÁRIO

ENG.º CIVIL ALEXANDRE ROGÉRIO GAINO
CREA: 5060435411
RESPONSÁVEL TÉCNICO

PROJETO TÉCNICO DE SEGURANÇA CONTRA INCÊNDIO

FL. 02/04

PLANTA

LOCAL DE REUNIÃO DE PÚBLICO - F3	3750,00 m²
Ocupação	ÁREA DO TERRENO
RUA OLAVO BASSO, s/nº - PARQUE DOS JEQUITIBÁS - SANTA GERTRUDES - SP	1152,00 m²
LOCAL	CONSTRUÇÃO
PREFEITURA MUNICIPAL DE SANTA GERTRUDES - SP	03.01.2019
PROPRIETÁRIO	DATA
PREFEITURA MUNICIPAL DE SANTA GERTRUDES - SP	1:100
RESPONSÁVEL PROJETO	ESCALA
ENG.º CIVIL ALEXANDRE ROGÉRIO GAINO - CREA: 5060435411	ART
RESPONSÁVEL TÉCNICO	