

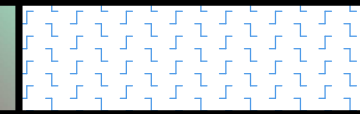


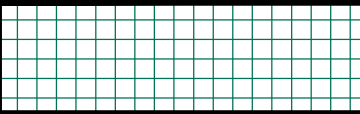










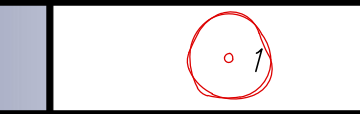






PAISAGISMO	NOME	GRAMA PRETA	CLOROFITOS	MOREIA BRANCA	LIRIO AMARELO	AZALEIA ROSA	QUARESMEIRA ROXA	MANACÁ DA SERRA	PATA DE VACA BRANCA	IPÊ AMARELO	TREPADEIRA PRIMAVERA ROSA
	NOME CIENTÍFICO	<i>Ophiopogon japonicus</i>	<i>Chlorophytum comosum</i>	<i>DIETES IRIDIODES</i>	<i>Hemerocallis Flava</i>	<i>Rhododendron simsii</i>	<i>Tibouchina granulosa</i>	<i>Tibouchina Mutabilis</i>	<i>Bauhinia variegata</i>	<i>Tabebuia chrysotricha</i>	<i>Bougainvillea glabra</i>
	REPRESENTAÇÃO										
	IMAGEM										

NOTAS:
O PAISAGISMO A SER EXECUTADO, PODERÁ PREVER A PRESERVAÇÃO DE ESPÉCIES VEGETATIVAS EXISTENTES, QUE ESTIVEREM CONSOLIDADAS E EM PERFEITAS CONDIÇÕES, AS QUAIS DEVERÃO SER INDICADAS PELA FISCALIZAÇÃO



PLANTAS E ARVORES SOLICITADOS PELO DEPTO MEIO AMBIENTE

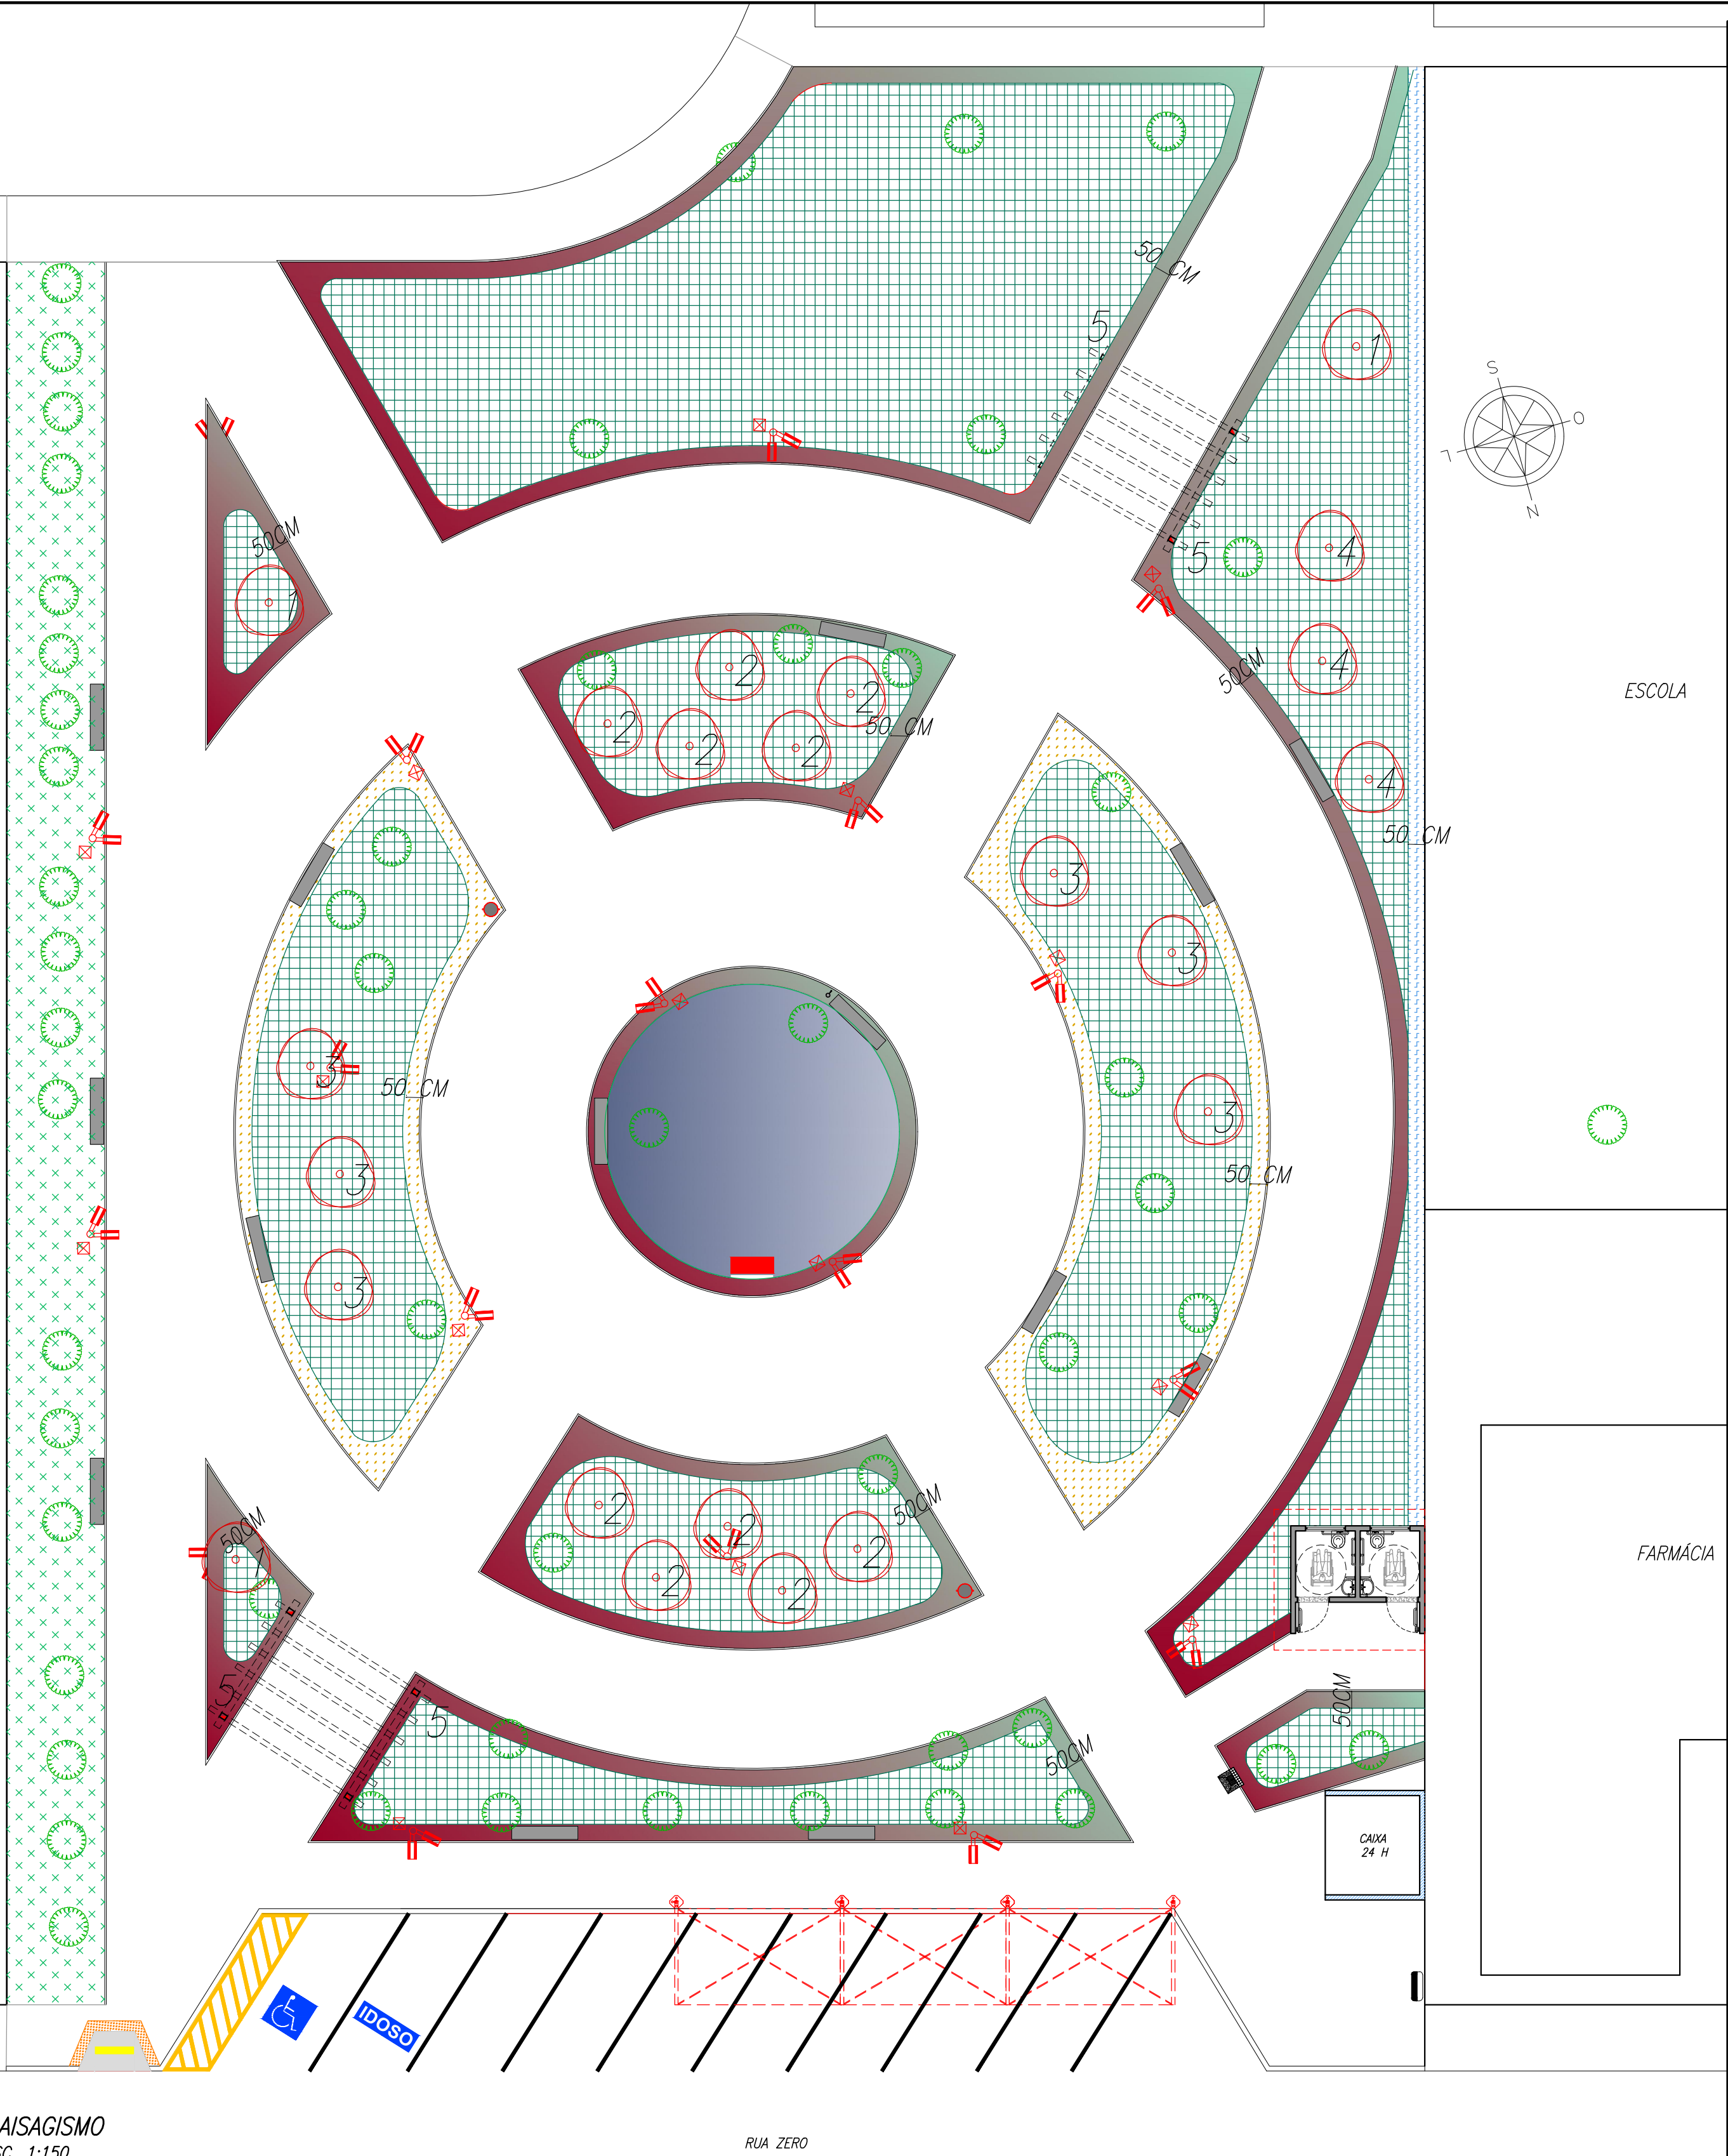01	ALTERAÇÕES	01/09/2021	
00	INICIAL	23/07/2021	
REVISÃO	DETALHADOS	DATA	VISTO



ORIENTADO:



ENGMUNDO

(19) 4124-0445
www.engmundo.com.br

OBRA :
REFORMA PRAÇA SÃO JOSÉ

LOCAL :
RUA ZERO ENTRE RUA NOVE E DOZE
BAIRRO JARDIM PARQUE INDUSTRIAL

CLIENTE :
PREFEITURA DO MUNICÍPIO DE SANTA GERTRUDES

DETALHADOS :
PAISAGISMO

PROJ. TÉCNICO:
ARGAINO
ESCALAS:
INDICADAS
DESENHISTA:
AUGUSTO S BORGES
AMANDA RIBEIRO

DATA:
01 / 09 / 2021
REVISÃO:
01
ARQUIVO:
303-D-2233-10-001

PROJETO:
CROQUI
FOLHA:

04
04

ESTE PROJETO É PROPRIEDADE INTELECTUAL DE SEUS AUTORES, PODENDO SER UTILIZADO SOMENTE DE ACORDO COM OS LIMITES CONTRATUAIS. PORTANTO É VETADA SUA UTILIZAÇÃO EM PARTE OU NO TODO SEM EXPRESSA AUTORIZAÇÃO DOS MESMOS.