


PLANTA DE DEMOLIÇÃO
ESC. 1:250

LEGENDA


- EXISTENTE
- A DEMOLIR
- A CONSTRUIR

LEGENDA

	DEMOLIR TODO O PISO DE CONCRETO DA PRAÇA
	REMOVER VAGAS
	EXECUTAR A REMOÇÃO DA CAMADA VEGETAL SUPERFICIAL DOS CANTEIROS. OS RABUSTOS E ÁRVORES DEVERÃO SER PRESERVADOS
Banco	REMOVER OS BANCOS INDICADOS
	REMOVER O PADRÃO DE ENTRADA DE ENERGIA
01	REMOVER TODAS AS LUMINÁRIAS EXISTENTES
02	DEMOLIR OS CANTEIROS INDICADOS
03	EXECUTAR A DEMOLIÇÃO TOTAL DO EDIFÍCIO INDICADO
04	DEMOLIR O PERGOLADO INDICADO
05	DEMOLIR O PALCO
06	REMOVER TELHAMENTO CERÂMICO E ESTRUTURA METÁLICA

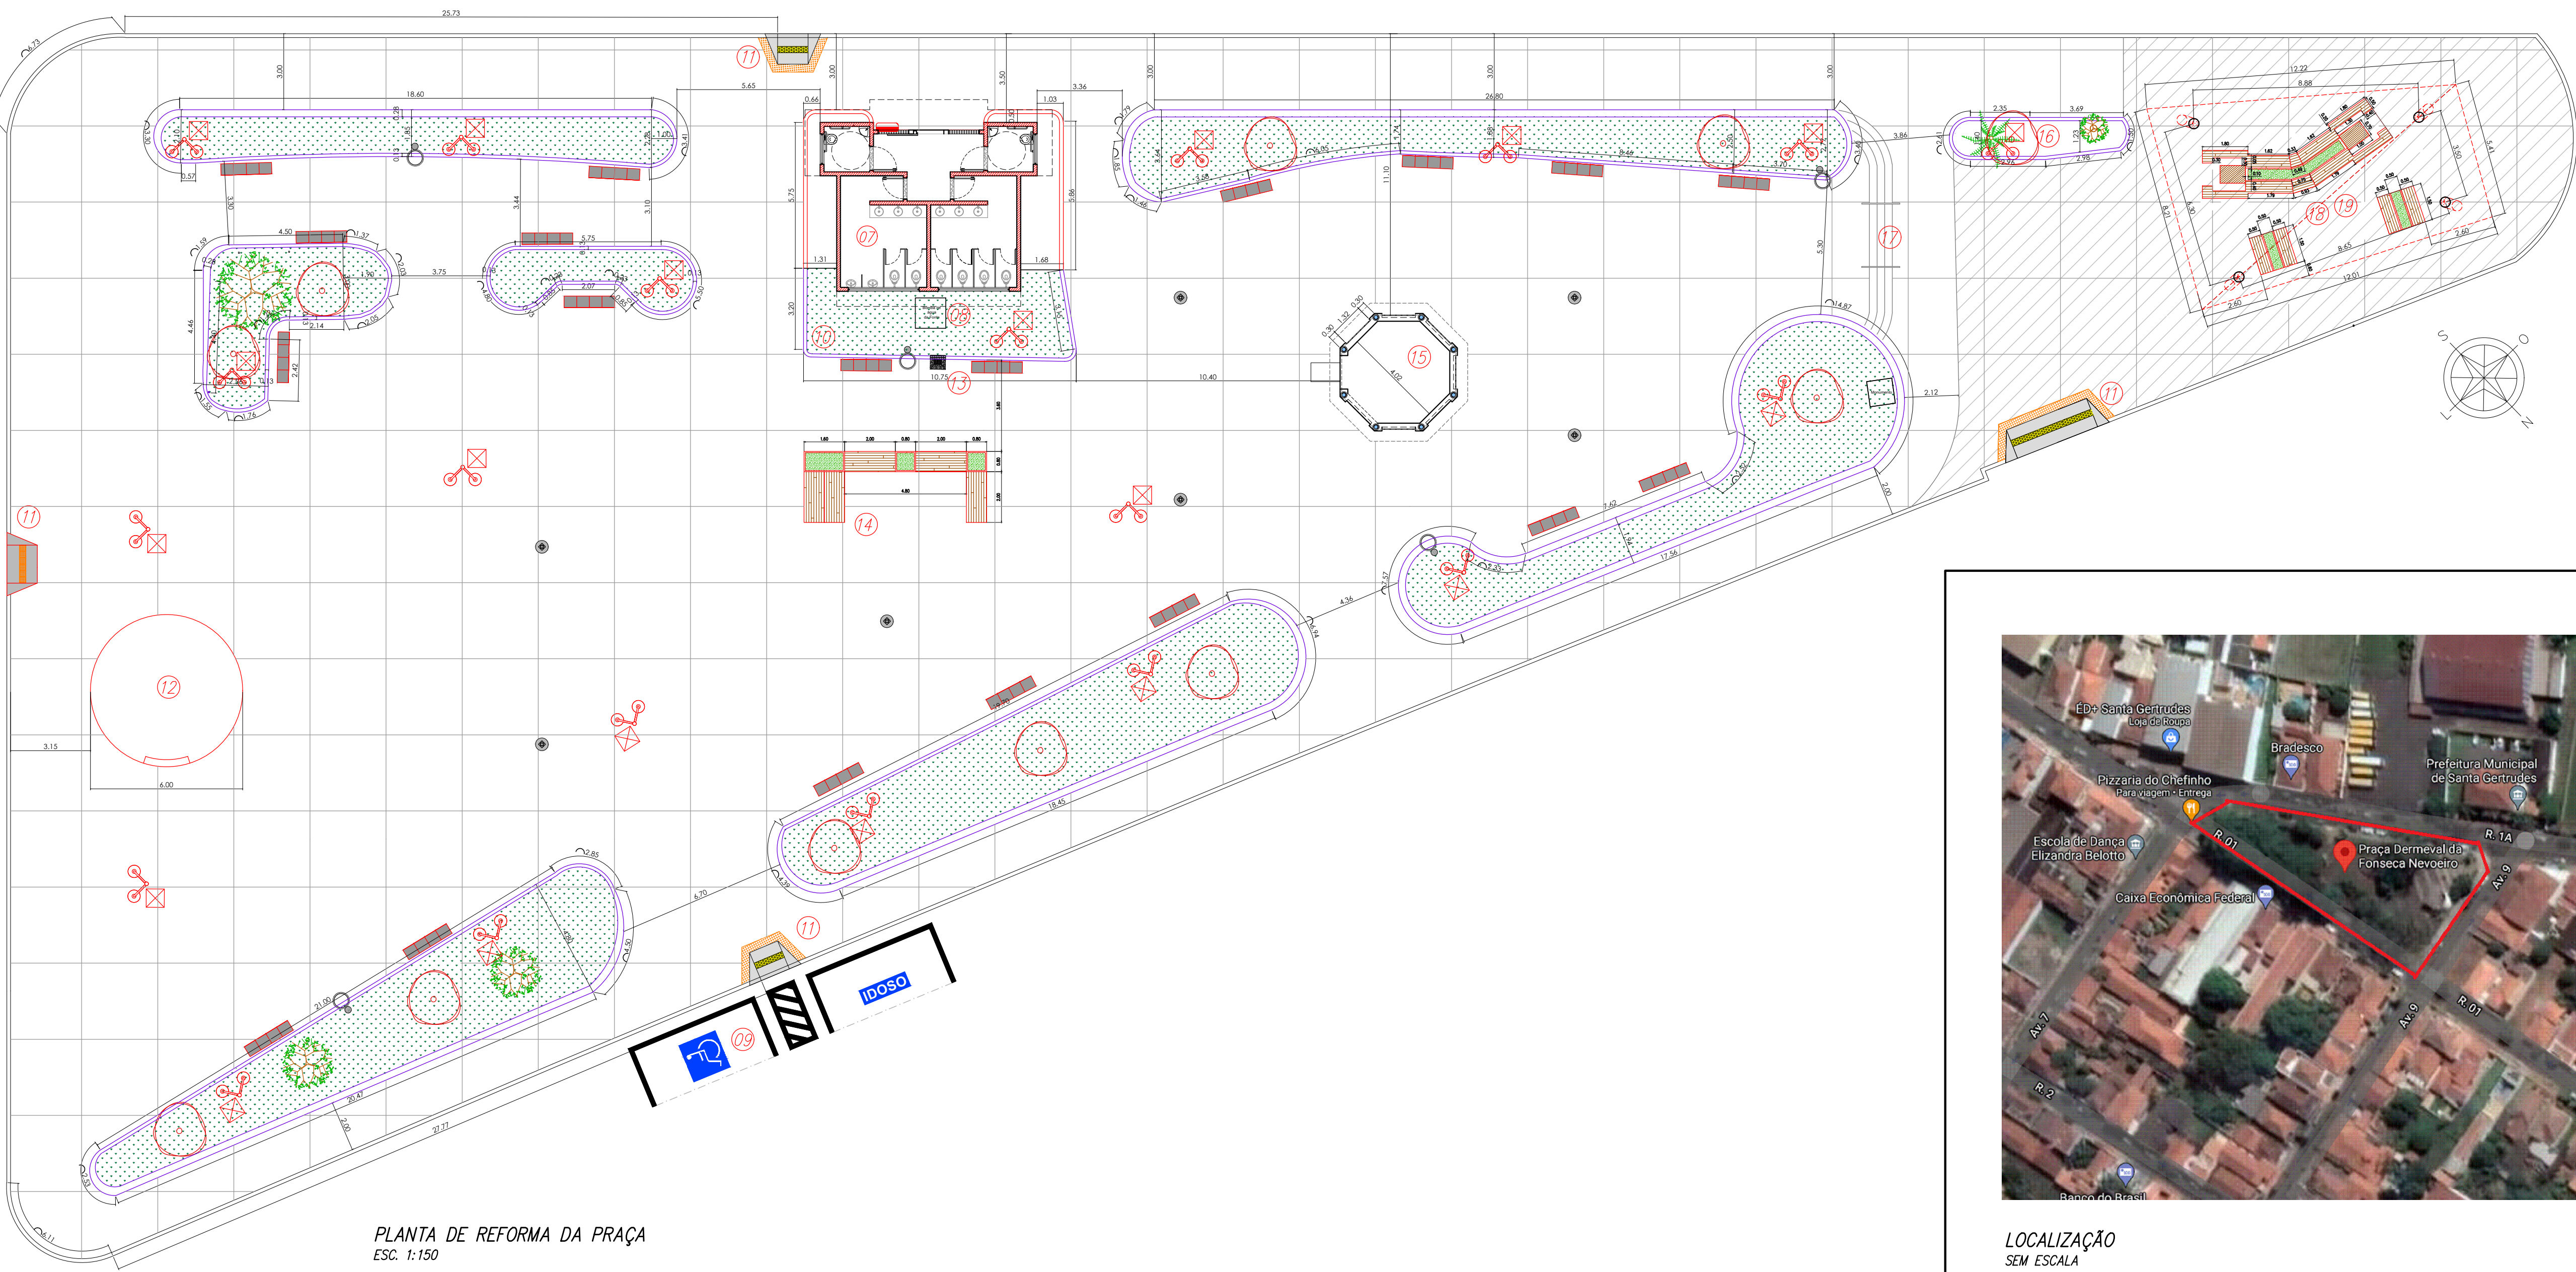

PLANTA DE REFORMA DA PRAÇA
ESC. 1:150

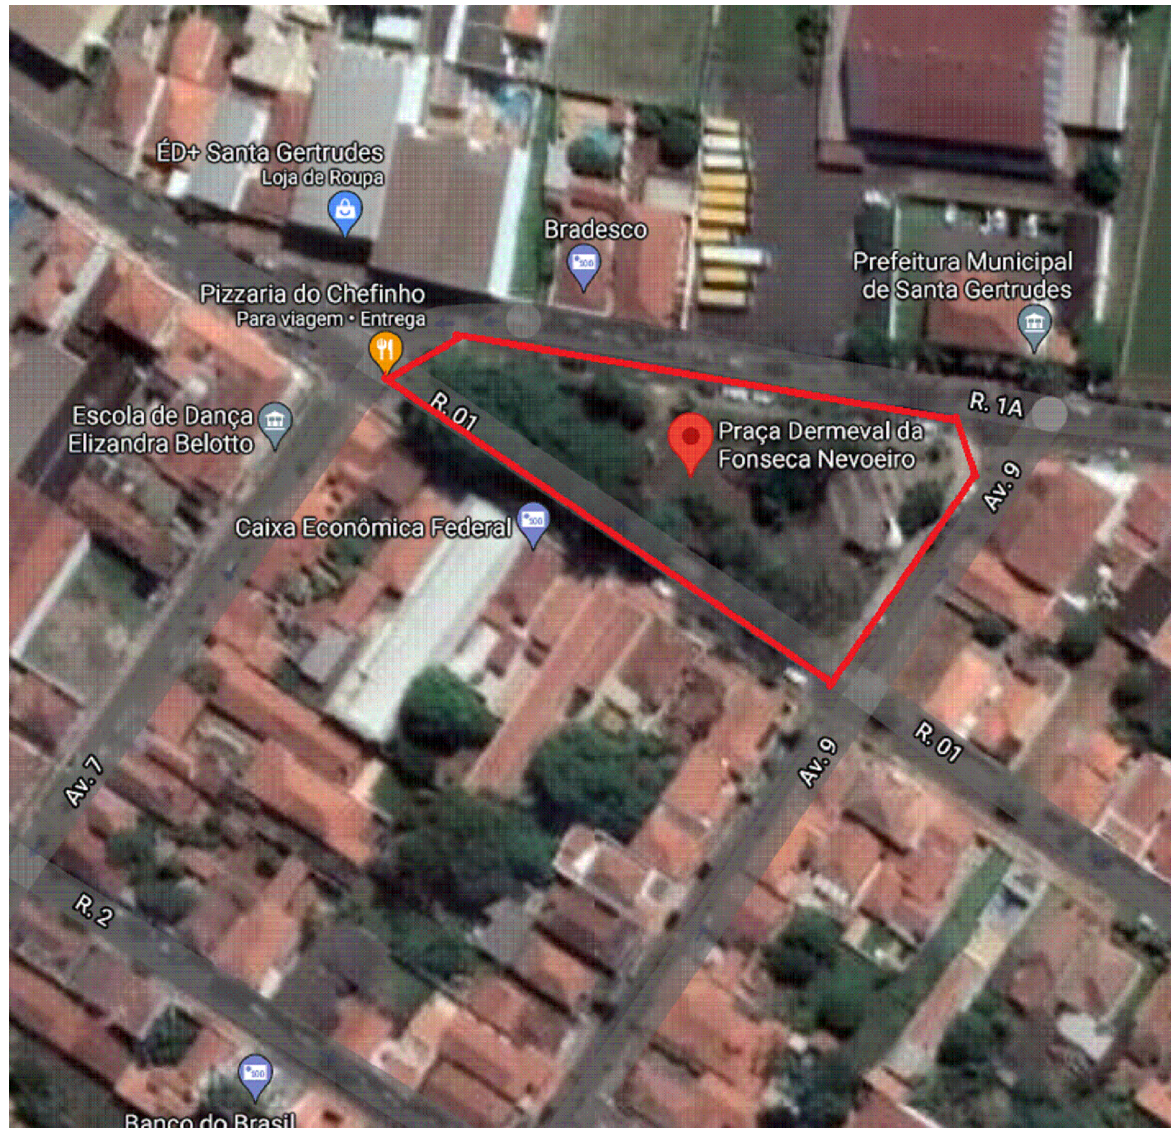


LOCALIZAÇÃO
SEM ESCALA

LEGENDA

	LOCAÇÃO DO TAPUME
	EXECUTAR A CONSTRUÇÃO DE NOVO PISO EM CONCRETO ALISADO COM BORDAS EM BLOCO INTERTRAVADO E DETALHE EM BISOTE. VER PLANTA DE PISAPISO E DETALHE
	EXECUTAR A REVITALIZAÇÃO DAS MURETAS DOS CANTEIROS COM A RECONSTRUÇÃO DAS ÁREAS DANIFICADAS, REMOÇÃO DO REVESTIMENTO EXISTENTE E APLICAÇÃO DE NOVO DAS LATERAIS E TOPO COM FULGET- VER DETALHE
	INSTALAR NOVOS BANCOS EM CONCRETO PRÉ MOLDADO CONFORME A LOCAÇÃO INDICADA VER DETALHE
	INSTALAR LIXEIRA EM MADEIRA - VER DETALHE
	INSTALAR BISOTE EM CONCRETO E GRANTO - VER DETALHE
	DEVERÁ SER EXECUTADO A REVITALIZAÇÃO PAISAGÍSTICA DOS CANTEIROS - VER PLANTA
	PISO A SER EXECUTADO DEVERÁ SER NIVELADO COM O NÍVEL DO RESTANTE DA PRAÇA - VER PLANTA
	POSTE METÁLICO COM 3,00M ALTURA, TELEFÔNICO, EQUIPADO COM 2 UMINÁRIA TIPO PÉTALA, LED 200W, SUPORTE, FIAÇÃO E ETC. VER DETALHE
	INSTALAR CAIXA DE PASSAGEM, VER DETALHE
07	CONSTRUIR NOVA EDIFICAÇÃO PARA OS SANITÁRIOS. VER DETALHES.
08	EXECUTAR O FECHAMENTO PERMANENTE DA CASA DE BOMBAS COM LAJE EM CONCRETO
09	EXECUTAR VAGA PREFERENCIAL COMO INDICADO NO PROJETO
10	EXECUTAR TOTEM DE APOIO COM TORNEIRA ANTIVANDALISMO - VER DETALHE
11	CONSTRUIR RAMPAS PARA A ACESSIBILIDADE DA PRAÇA - VER DETALHE
12	CONSTRUIR NOVO PALCO DESCOBERTO - VER DETALHE
13	INSTALAR BEBEDOURO - VER DETALHE
14	EXECUTAR A DESATIVAÇÃO DA FONTE E CONSTRUIR BANCO DECORATIVO - VER DETALHE
15	EXECUTAR A REVITALIZAÇÃO DO CORETO COM APLICAÇÃO DE PASTILHAS CERÂMICAS E PINTURA ACRÍLICA - VER DETALHE
16	EXECUTAR CONSTRUÇÃO DO CANTEIRO E PLANTIO DE ACORDO COM O CANTEIRO EXISTENTE
17	EXECUTAR ESCADA DE ACORDO COM O DESNÍVEL EXISTENTE - AFERIR "IN LOCO"
18	CONSTRUIR BANCOS E MESAS DECORATIVOS - VER DETALHE
19	EXECUTAR A CONSTRUÇÃO DE NOVA MARQUISE. VER DETALHES

NOTAS:
- AS INDICAÇÕES DE SERVIÇOS SÃO MERAMENTE ORIENTATIVAS, PODENDO OCORRER VARIAÇÕES CONFORME NECESSIDADE E APROVAÇÃO DA FISCALIZAÇÃO;
- OS SERVIÇOS A SEREM EXECUTADOS, NÃO PODERÃO INCORRER EM REMOÇÃO DE ÁRVORES, EXCETO AS QUE INDICADAS, HAVENDO A POSSIBILIDADE DE REALOCÇÃO E REMANEJAMENTO DOS MESMOS, CONFORME A ORIENTAÇÃO DA FISCALIZAÇÃO.

08	ALTERAÇÃO DA PROPOSTA	31/08/2022	
07	ALTERAÇÃO DA PROPOSTA	27/07/2022	
06	ALTERAÇÃO DA PROPOSTA	22/06/2022	
05	ALTERAÇÃO DA PROPOSTA	09/06/2022	
04	ALTERAÇÃO DA PROPOSTA	20/05/2022	
03	ALTERAÇÃO DA PROPOSTA	06/01/2022	
02	APÓS DILIGÊNCIAS	11/11/2021	
01	ALTERAÇÃO DA PROPOSTA	06/09/2021	
00	INICIAL	22/07/2021	
REVISÃO	DETALHADOS	DATA	VISTO

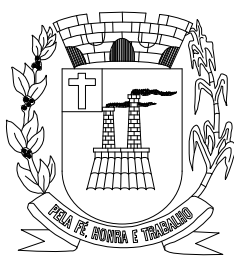

PREFEITURA MUNICIPAL DE
SANTA GERTRUDES

ORIENTADO:



OBRA :
REFORMA PRAÇA DEMERVAL DA FONSECA NEVOEIRO

LOCAL :
MUNICÍPIO DE SANTA GERTRUDES

CLIENTE :
PREFEITURA DO MUNICÍPIO DE SANTA GERTRUDES

DETALHADOS :
PLANTA DE SERVIÇOS E PROPOSTA
DE REFORMA DA PRAÇA

ENG. CIVIL
ALEXANDRE ROGÉRIO GAINO
CREA 5060435411
ART 280 272 302 112 875 55

PROJ. TÉCNICO:
ENGMUNDO
ESCALAS:
INDICADAS
DESENHISTA:
AMANDA RIBEIRO
LAIS DIAS VALENTE

DATA:
31/08/2022
REVISÃO:
08
ARQUIVO:
303 - D - 2234 - 10 - 001

PROJETO:
ARQUITETURA
FOLHA:
01
07

ESTE PROJETO É PROPRIEDADE INTELECTUAL DE SEUS AUTORES, PODENDO SER UTILIZADO SOMENTE DE ACORDO COM OS LIMITES CONTRATUAIS. PORTANTO É VETADA SUA UTILIZAÇÃO EM PARTE OU NO TODO SEM EXPRESSA AUTORIZAÇÃO DOS MESMOS.