


PLANTA – ÁGUA FRIA
ESC. 1:100

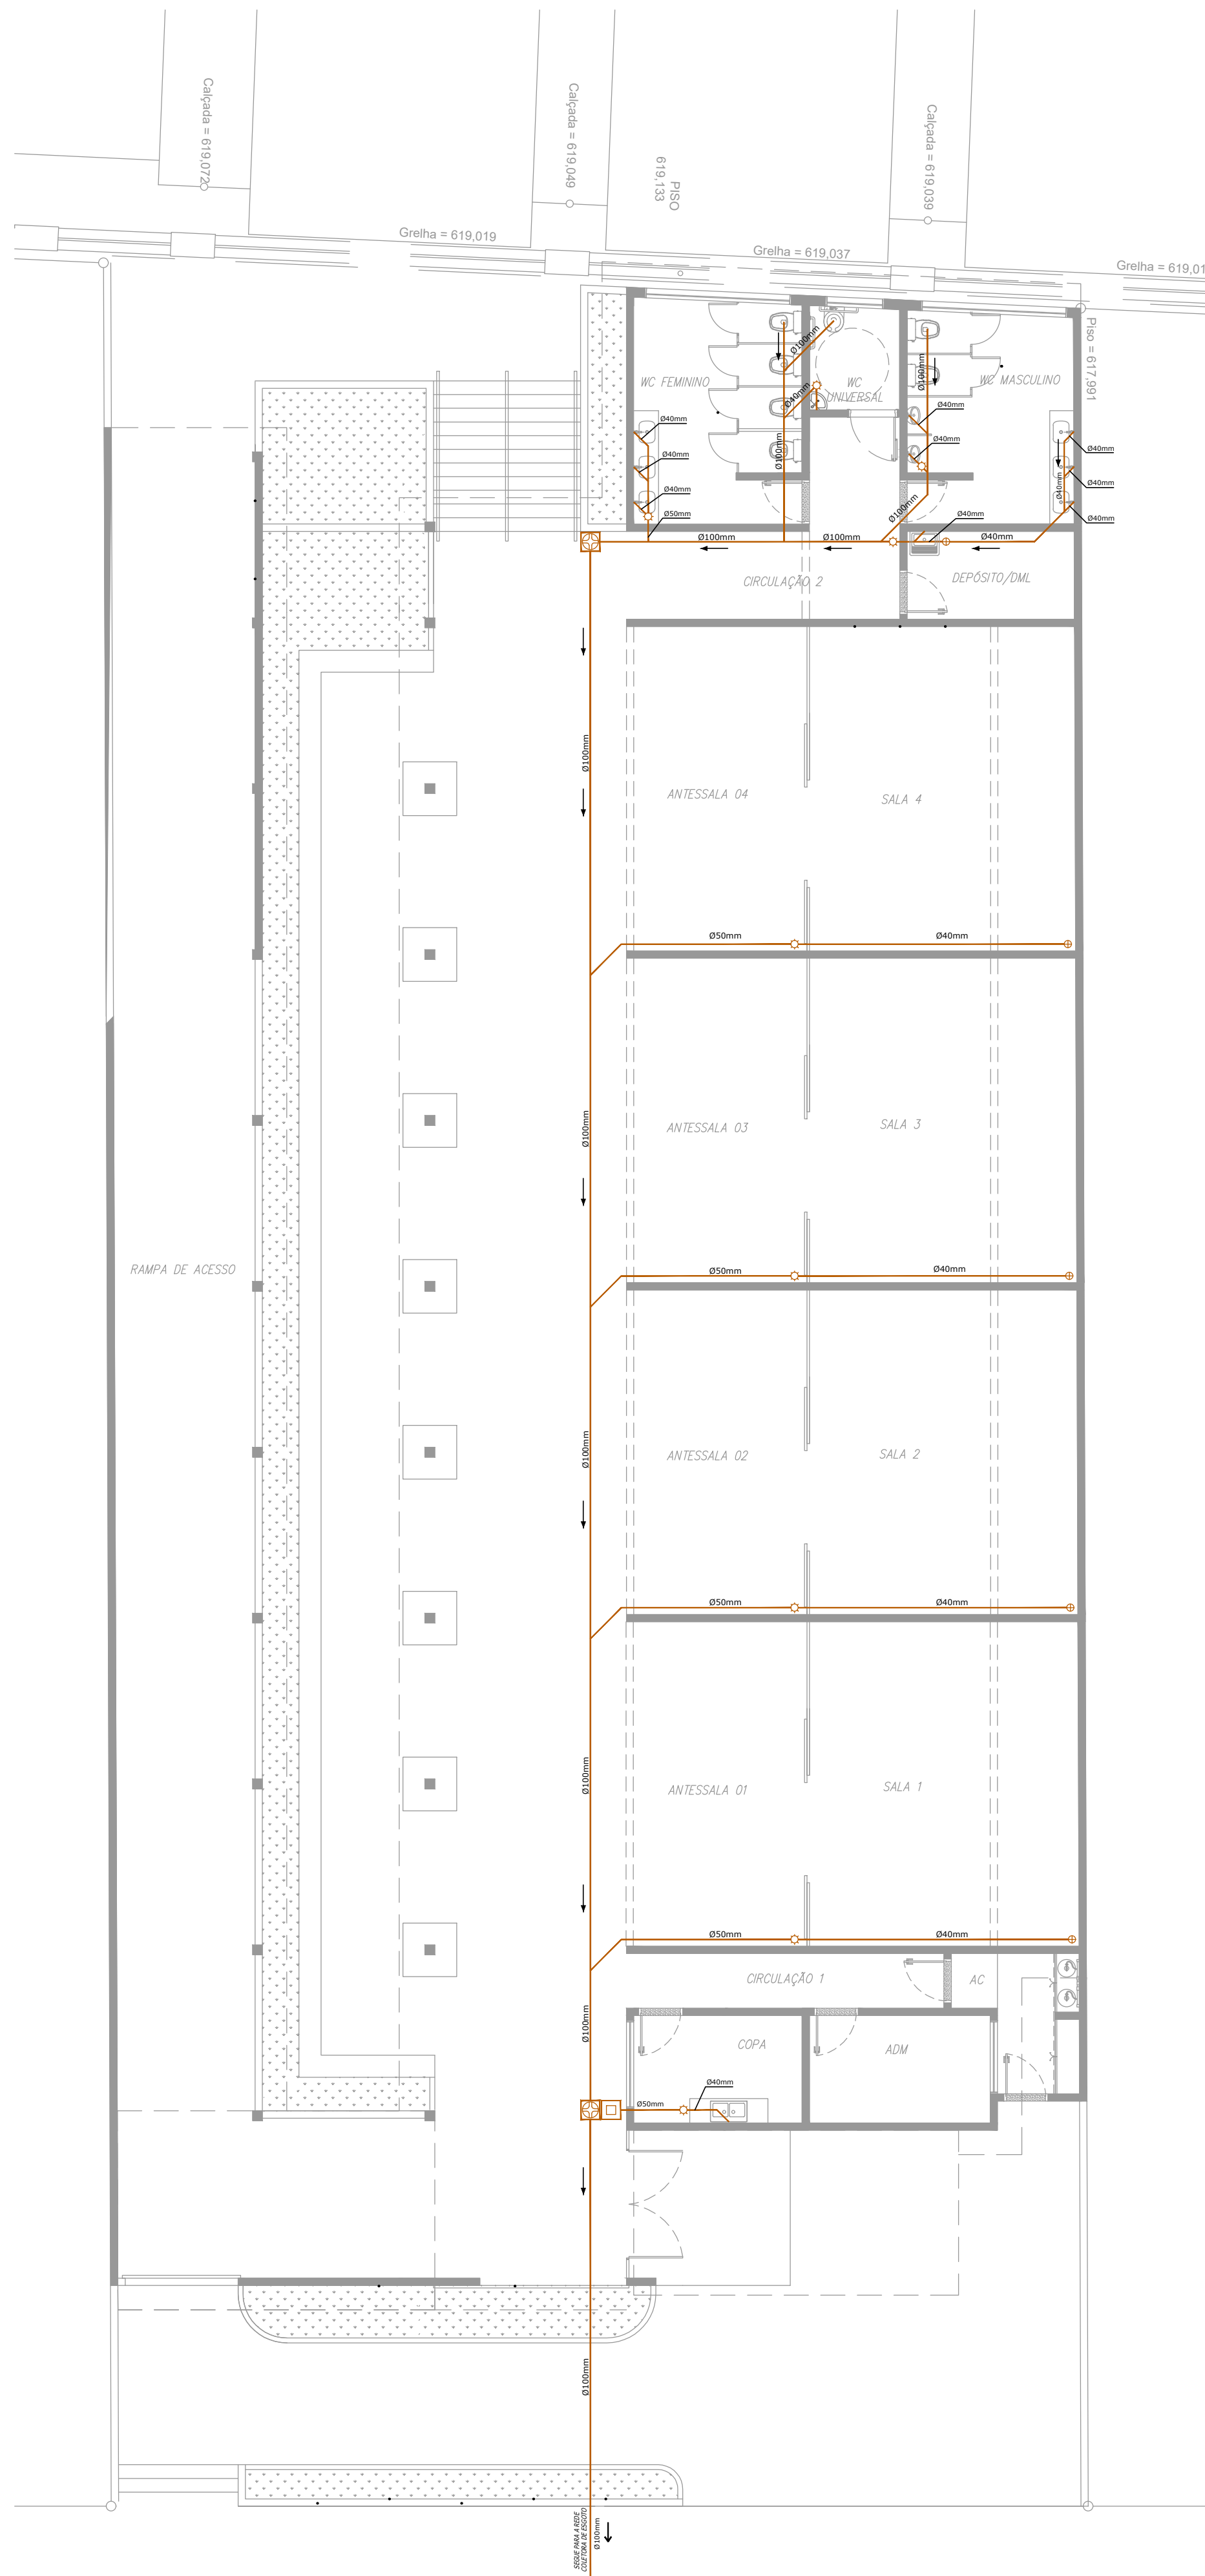

PLANTA – ESGOTO
ESC. 1:100

LEGENDA	
	TUBO PVC DIMENSÕES INDICADAS ENTERRADO
	TUBO PVC DIMENSÕES INDICADAS SOBRE A LAJE
	TORNEIRA LAVAGEM / JARDIM
	TUBULAÇÃO DESCE
	TUBULAÇÃO SOBE
	RESERVATÓRIO

LEGENDA	
DESCRIÇÃO	
	CAIXA DE INSPEÇÃO
	TUBO DE ESGOTO – 40mm
	TUBO DE ESGOTO – 50mm
	TUBO DE ESGOTO – 100mm
	CAIXA SIFONADA
	RALO SECO
	CAIXA DE GORRURA
	RAMAL DE VENTILAÇÃO

OBS: EXECUTAR REDE COM INCLINAÇÃO DE 1%

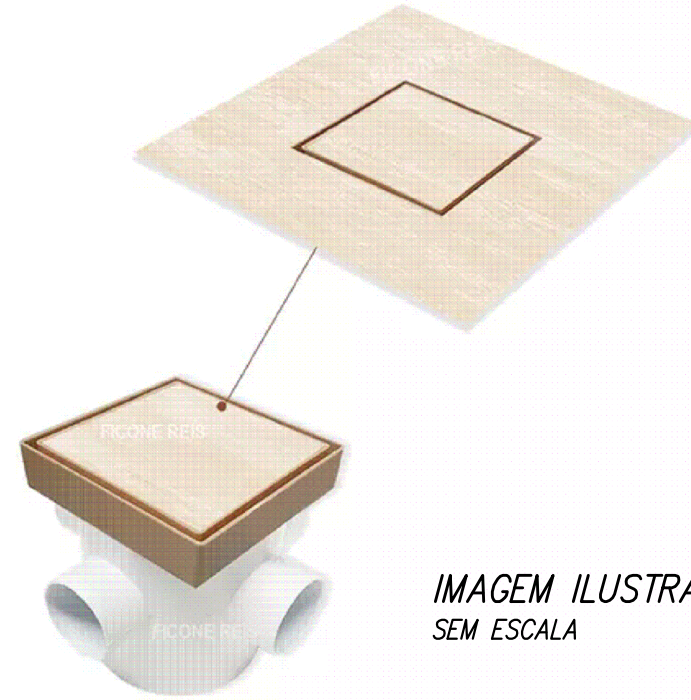


IMAGEM ILUSTRATIVA DO RALO OCULTO SEM ESCALA


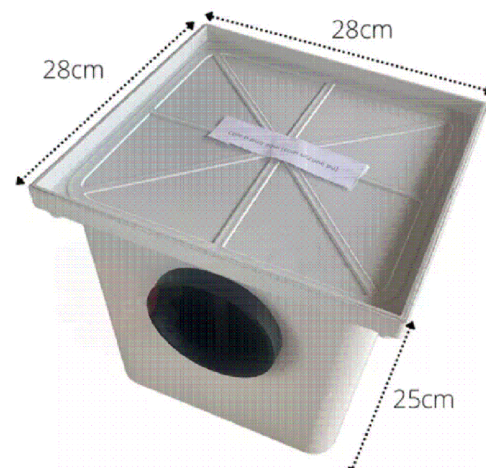


IMAGEM ILUSTRATIVA DA CAIXA DE INSPEÇÃO COM TAMPA OCULTA SEM ESCALA

04	ALTERAÇÕES SOLICITADAS	18/12/2023	
03	ALTERAÇÃO DA PROPOSTA	24/11/2023	
02	ALTERAÇÃO DA PROPOSTA	28/08/2023	
01	ALTERAÇÃO DA PROPOSTA	27/06/2023	
00	INICIAL	15/06/2023	
REVISÃO	DETALHADOS	DATA	VISTO

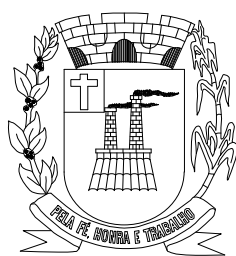

PREFEITURA MUNICIPAL DE
SANTA GERTRUDES

ORIENTADO:



GELFUS
PROJETOS

(19) 3542 2357
www.gelfus.com.br
contato@gelfus.com.br

OBRA :
VELÓRIO MUNICIPAL

LOCAL :
MUNICÍPIO DE SANTA GERTRUDES

CLIENTE :
PREFEITURA MUNICIPAL DE SANTA GERTRUDES

DETALHADOS :
CROQUI HIDRÁULICO - ÁGUA FRIA E ESGOTO

PROJ. TÉCNICO:
ARGAINO

ESCALAS:
INDICADAS

DESENHISTA:
AMANDA RIBEIRO

DATA:
18/12/2023

REVISÃO:
04

ARQUIVO:
052-D-2451-10-001

PROJETO:
ARQUITETURA

FOLHA:
07
08

ESTE PROJETO É PROPRIEDADE INTELECTUAL DE SEUS AUTORES, PODENDO SER UTILIZADO SOMENTE DE ACORDO COM OS LIMITES CONTRATUAIS. PORTANTO É VETADA SUA UTILIZAÇÃO EM PARTE OU NO TODO SEM EXPRESSA AUTORIZAÇÃO DOS MESMOS.