


PLANTA DE COBERTURA – ÁGUA PLUVIAL
ESC. 1:100

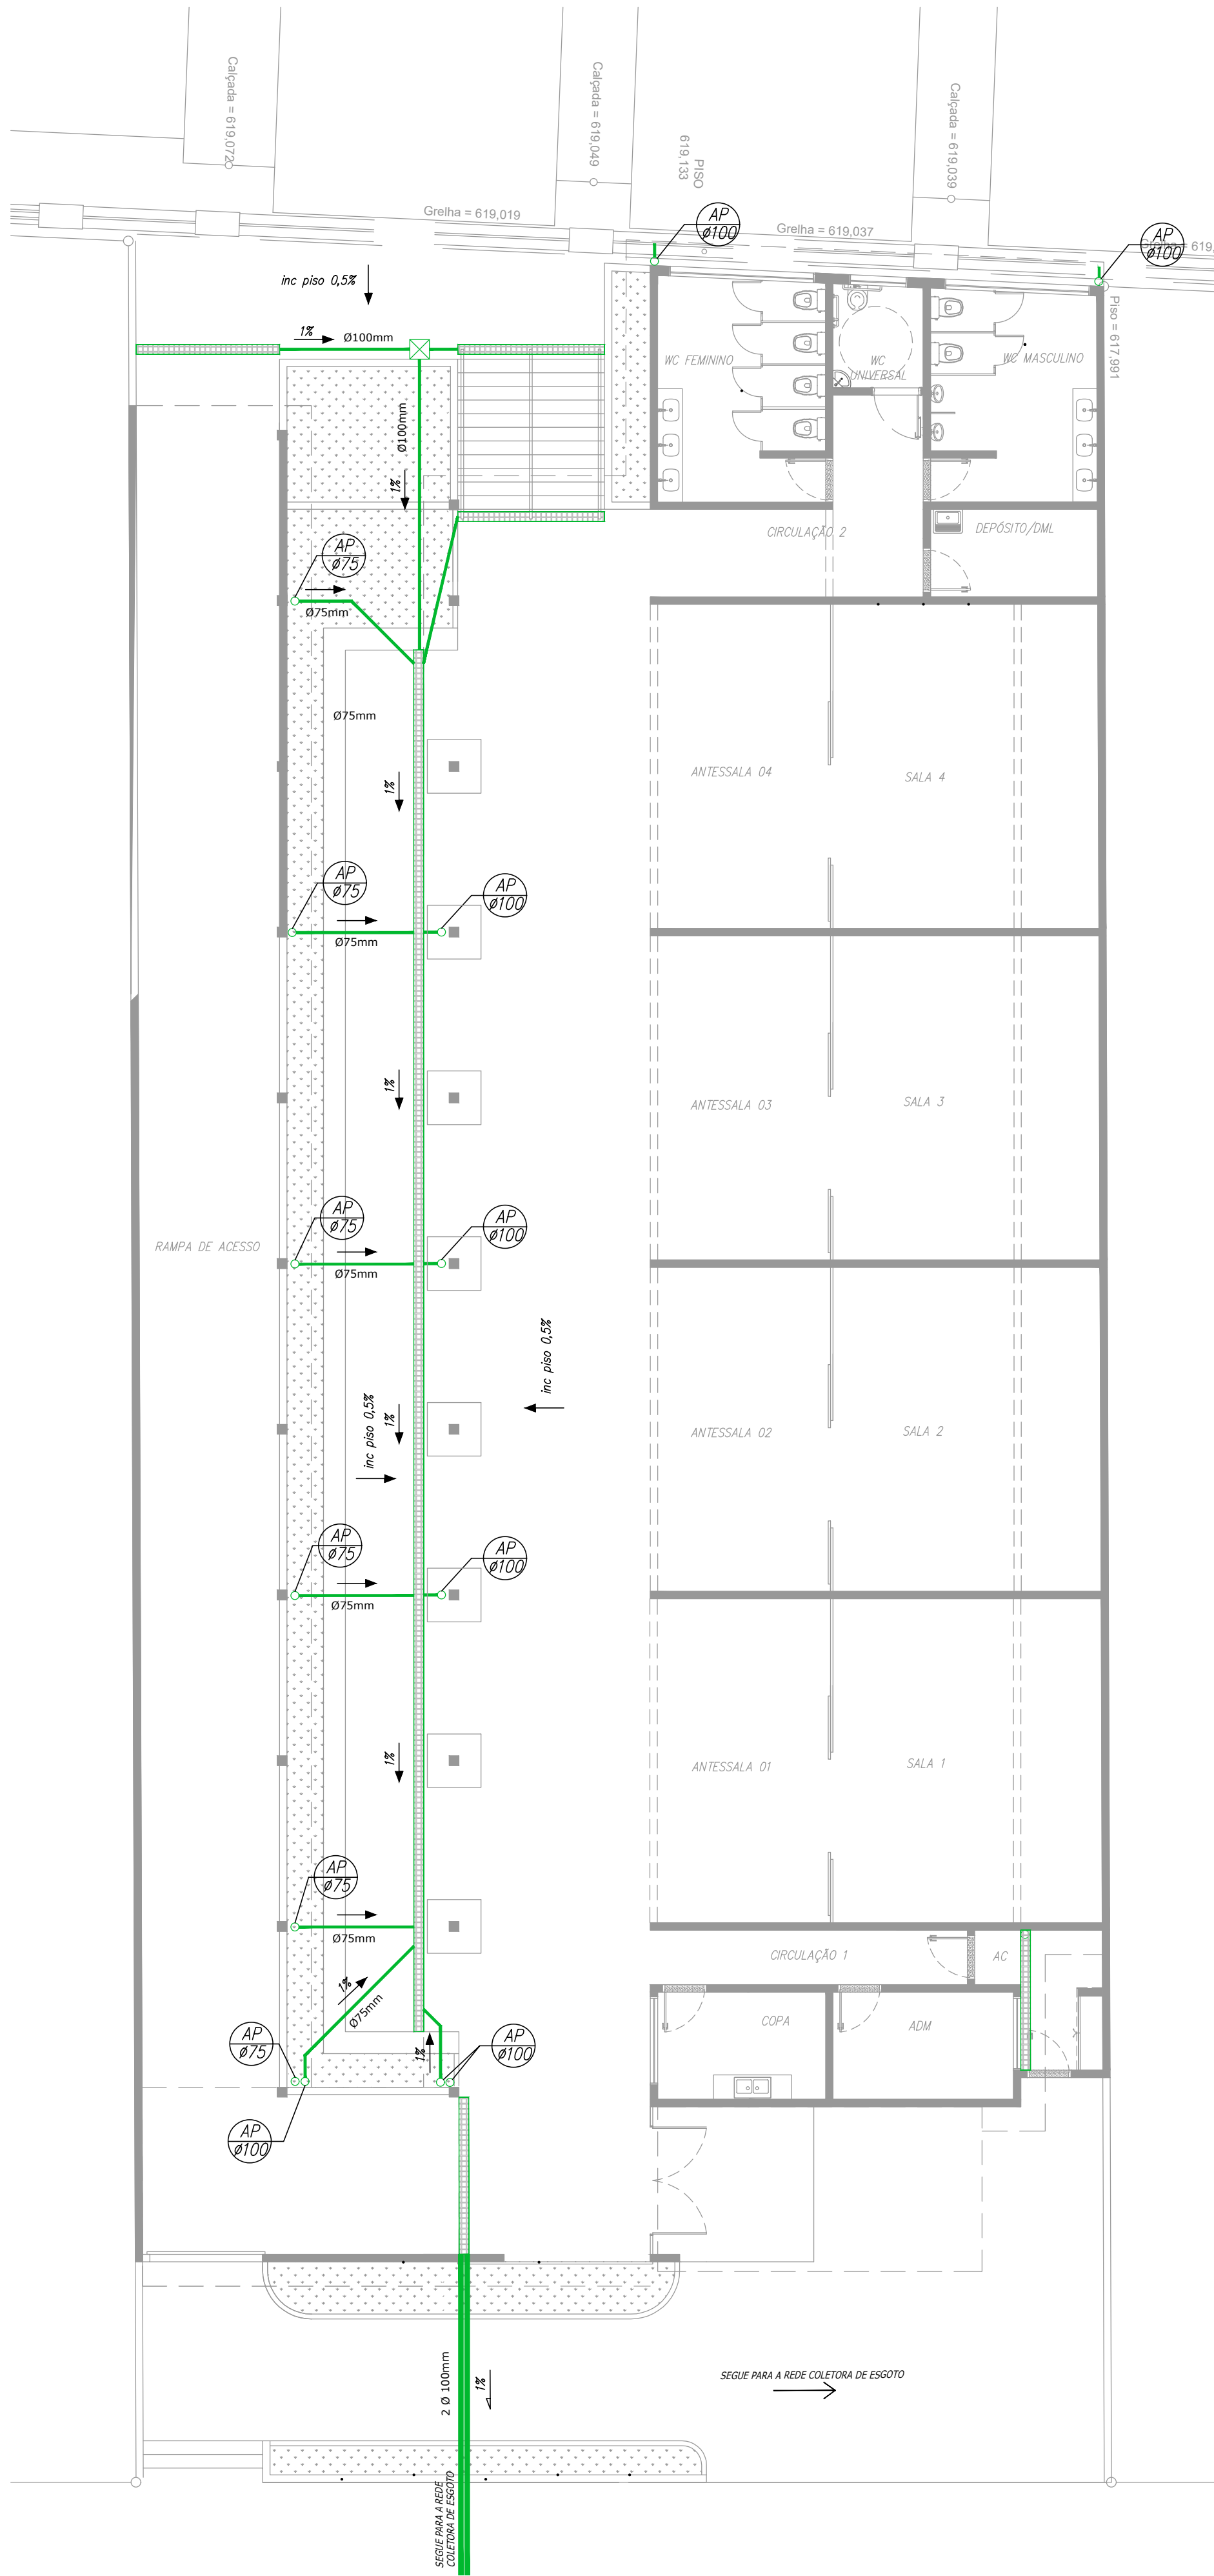


PLANTA – ÁGUA PLUVIAL
ESC. 1:100


| LEGENDA | |
|---------|---|
| | TUBO PVC BRANCO DIMENSÕES INDICADAS |
| | CONDUTOR 100MM |
| | CAIXA QUADRADA EM ALVENARIA 40 x 40 OU CONFORME INDICAÇÃO |
| | CALHA DE PISO DE 25CM |

Função: Serve para bloquear a passagem de folhas e outro objetos para dentro dos tubos condutores de águas pluviais, evitando entupimentos;

Aplicações: A Grelha Flexível TIGRE pode ser usada com os condutores circulares e retangulares das linhas aquaplus e aquaplus Style, no bocal da calha, e com tubos esgoto DN 100 (usados como condutores embutidos em calhas internas e lajes de cobertura). Para utilização da grelha flexível com tubos DN 100 é obrigatória a utilização de um porta grelha Tigre DN100 (redondo ou quadrado) na ponta do mesmo.

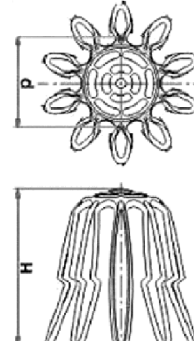


| DIMENSÕES (mm) | |
|----------------|----------|
| Cotas | 88 x 100 |
| d | 72,72 |
| H | 137,72 |

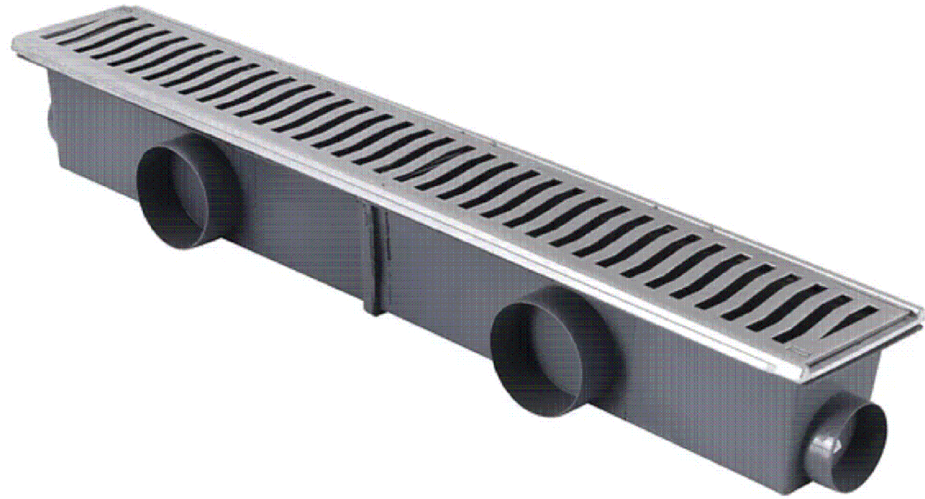


CALHA DE PISO
SEM ESCALA

| | | | |
|---------|------------------------|------------|-------|
| 04 | ALTERAÇÕES SOLICITADAS | 18/12/2023 | |
| 03 | ALTERAÇÃO DA PROPOSTA | 24/11/2023 | |
| 02 | ALTERAÇÃO DA PROPOSTA | 28/08/2023 | |
| 01 | ALTERAÇÃO DA PROPOSTA | 27/06/2023 | |
| 00 | INICIAL | 15/06/2023 | |
| REVISÃO | DETALHADOS | DATA | VISTO |

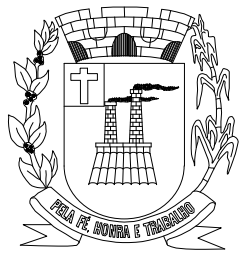

PREFEITURA MUNICIPAL DE
SANTA GERTRUDES

ORIENTADO:

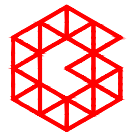

(19) 3542 2357
www.gelfus.com.br
contato@gelfus.com.br

OBRA :
VELÓRIO MUNICIPAL

LOCAL :
MUNICÍPIO DE SANTA GERTRUDES

CLIENTE :
PREFEITURA MUNICIPAL DE SANTA GERTRUDES

DETALHADOS :
CROQUI HIDRÁULICO - ÁGUAS PLUVIAIS

PROJ. TÉCNICO:
ARGAINO
ESCALAS:
INDICADAS
DESENHISTA:
AMANDA RIBEIRO

DATA:
18/12/2023
REVISÃO:
04
ARQUIVO:
052-D-2451-10-001

PROJETO:
ARQUITETURA
FOLHA:
08
08

ESTE PROJETO É PROPRIEDADE INTELECTUAL DE SEUS AUTORES, PODENDO SER UTILIZADO SOMENTE DE ACORDO COM OS LIMITES CONTRATUAIS. PORTANTO É VETADA SUA UTILIZAÇÃO EM PARTE OU NO TODO SEM EXPRESSA AUTORIZAÇÃO DOS MESMOS.